


GEPRO Ingenieurgesellschaft mbH	Projekt: Strecke 4200 Erneuerung EÜ Söllingen
Caspar-David-Friedrich-Straße 8	Projektnr: 1205 / 2018
01219 Dresden	Datum: 26.03.2018
Tel.: 0351 / 8 777 5-0 Fax.: 0351 / 8 777 5-55	Maßstab: 1: 50

KRB 1/18


Ansatzpunkt: -3.00 m u. SO

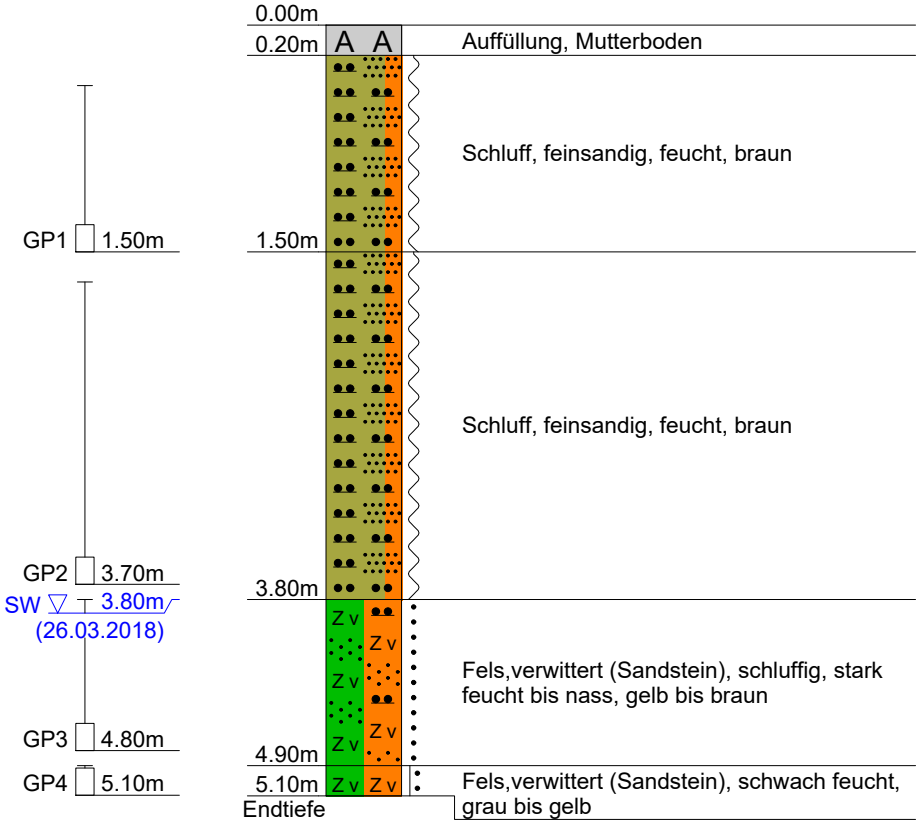

GEPRO Ingenieurgesellschaft mbH	Projekt: Strecke 4200 Erneuerung EÜ Söllingen
Caspar-David-Friedrich-Straße 8	Projektnr: 1205 / 2018
01219 Dresden	Datum: 26.03.2018
Tel.: 0351 / 8 777 5-0 Fax.: 0351 / 8 777 5-55	Maßstab: 1: 50

KRB 2/18


Ansatzpunkt: -2.80 m u. SO

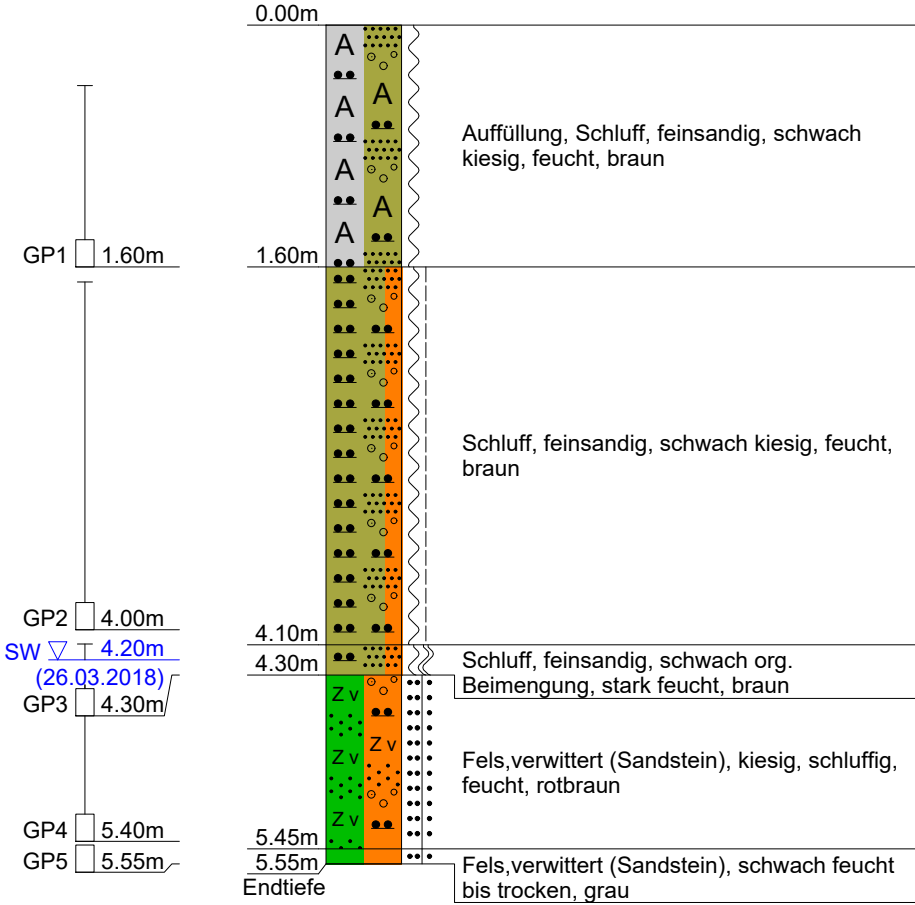

GEPRO Ingenieurgesellschaft mbH	Projekt: Strecke 4200 Erneuerung EÜ Söllingen
Caspar-David-Friedrich-Straße 8	Projektnr: 1205 / 2018
01219 Dresden	Datum: 26.03.2018
Tel.: 0351 / 8 777 5-0 Fax.: 0351 / 8 777 5-55	Maßstab: 1: 50

KRB 3/18


Ansatzpunkt: -4.00 m u. SO

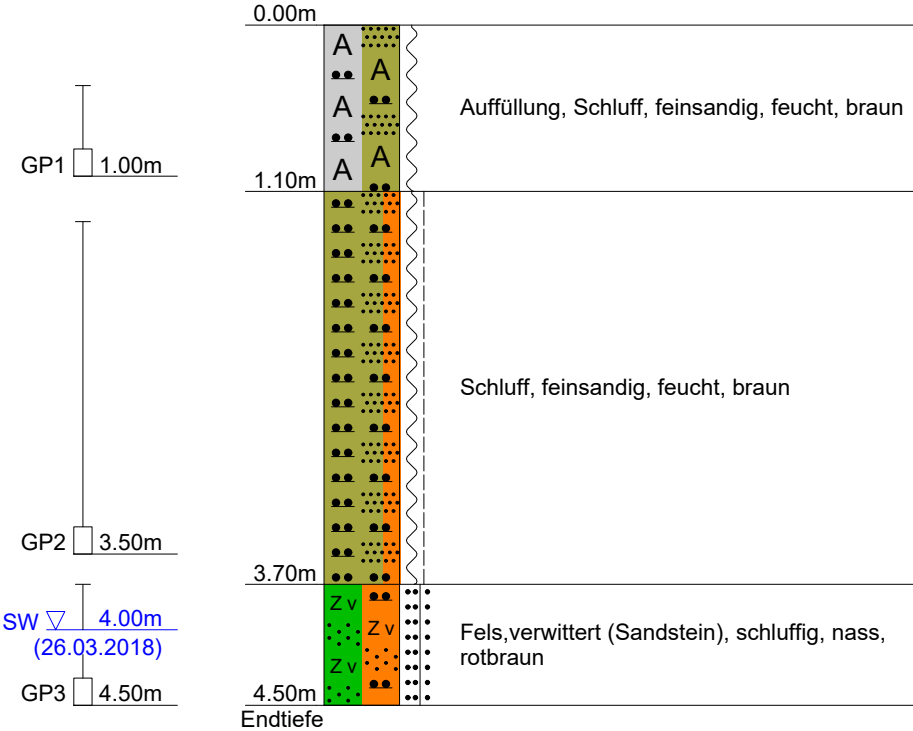

GEPRO Ingenieurgesellschaft mbH	Projekt: Strecke 4200 Erneuerung EÜ Söllingen
Caspar-David-Friedrich-Straße 8	Projektnr: 1205 / 2018
01219 Dresden	Datum: 26.03.2018
Tel.: 0351 / 8 777 5-0 Fax.: 0351 / 8 777 5-55	Maßstab: 1: 50

KRB 4/18

Ansatzpunkt: -0.40 m u. SO

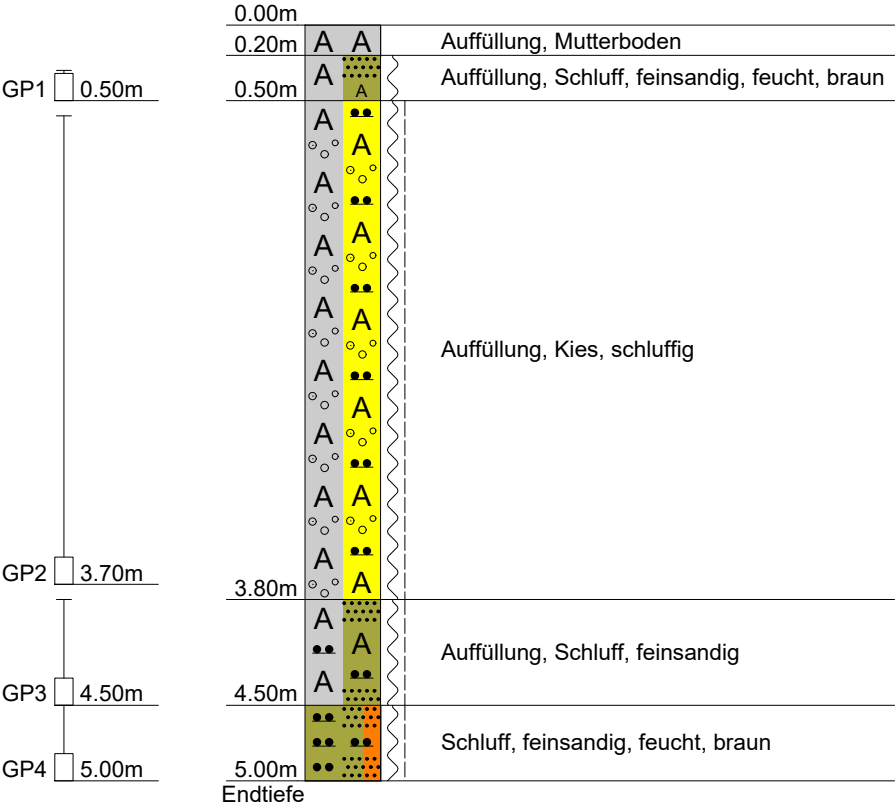

(kein Wasser)