




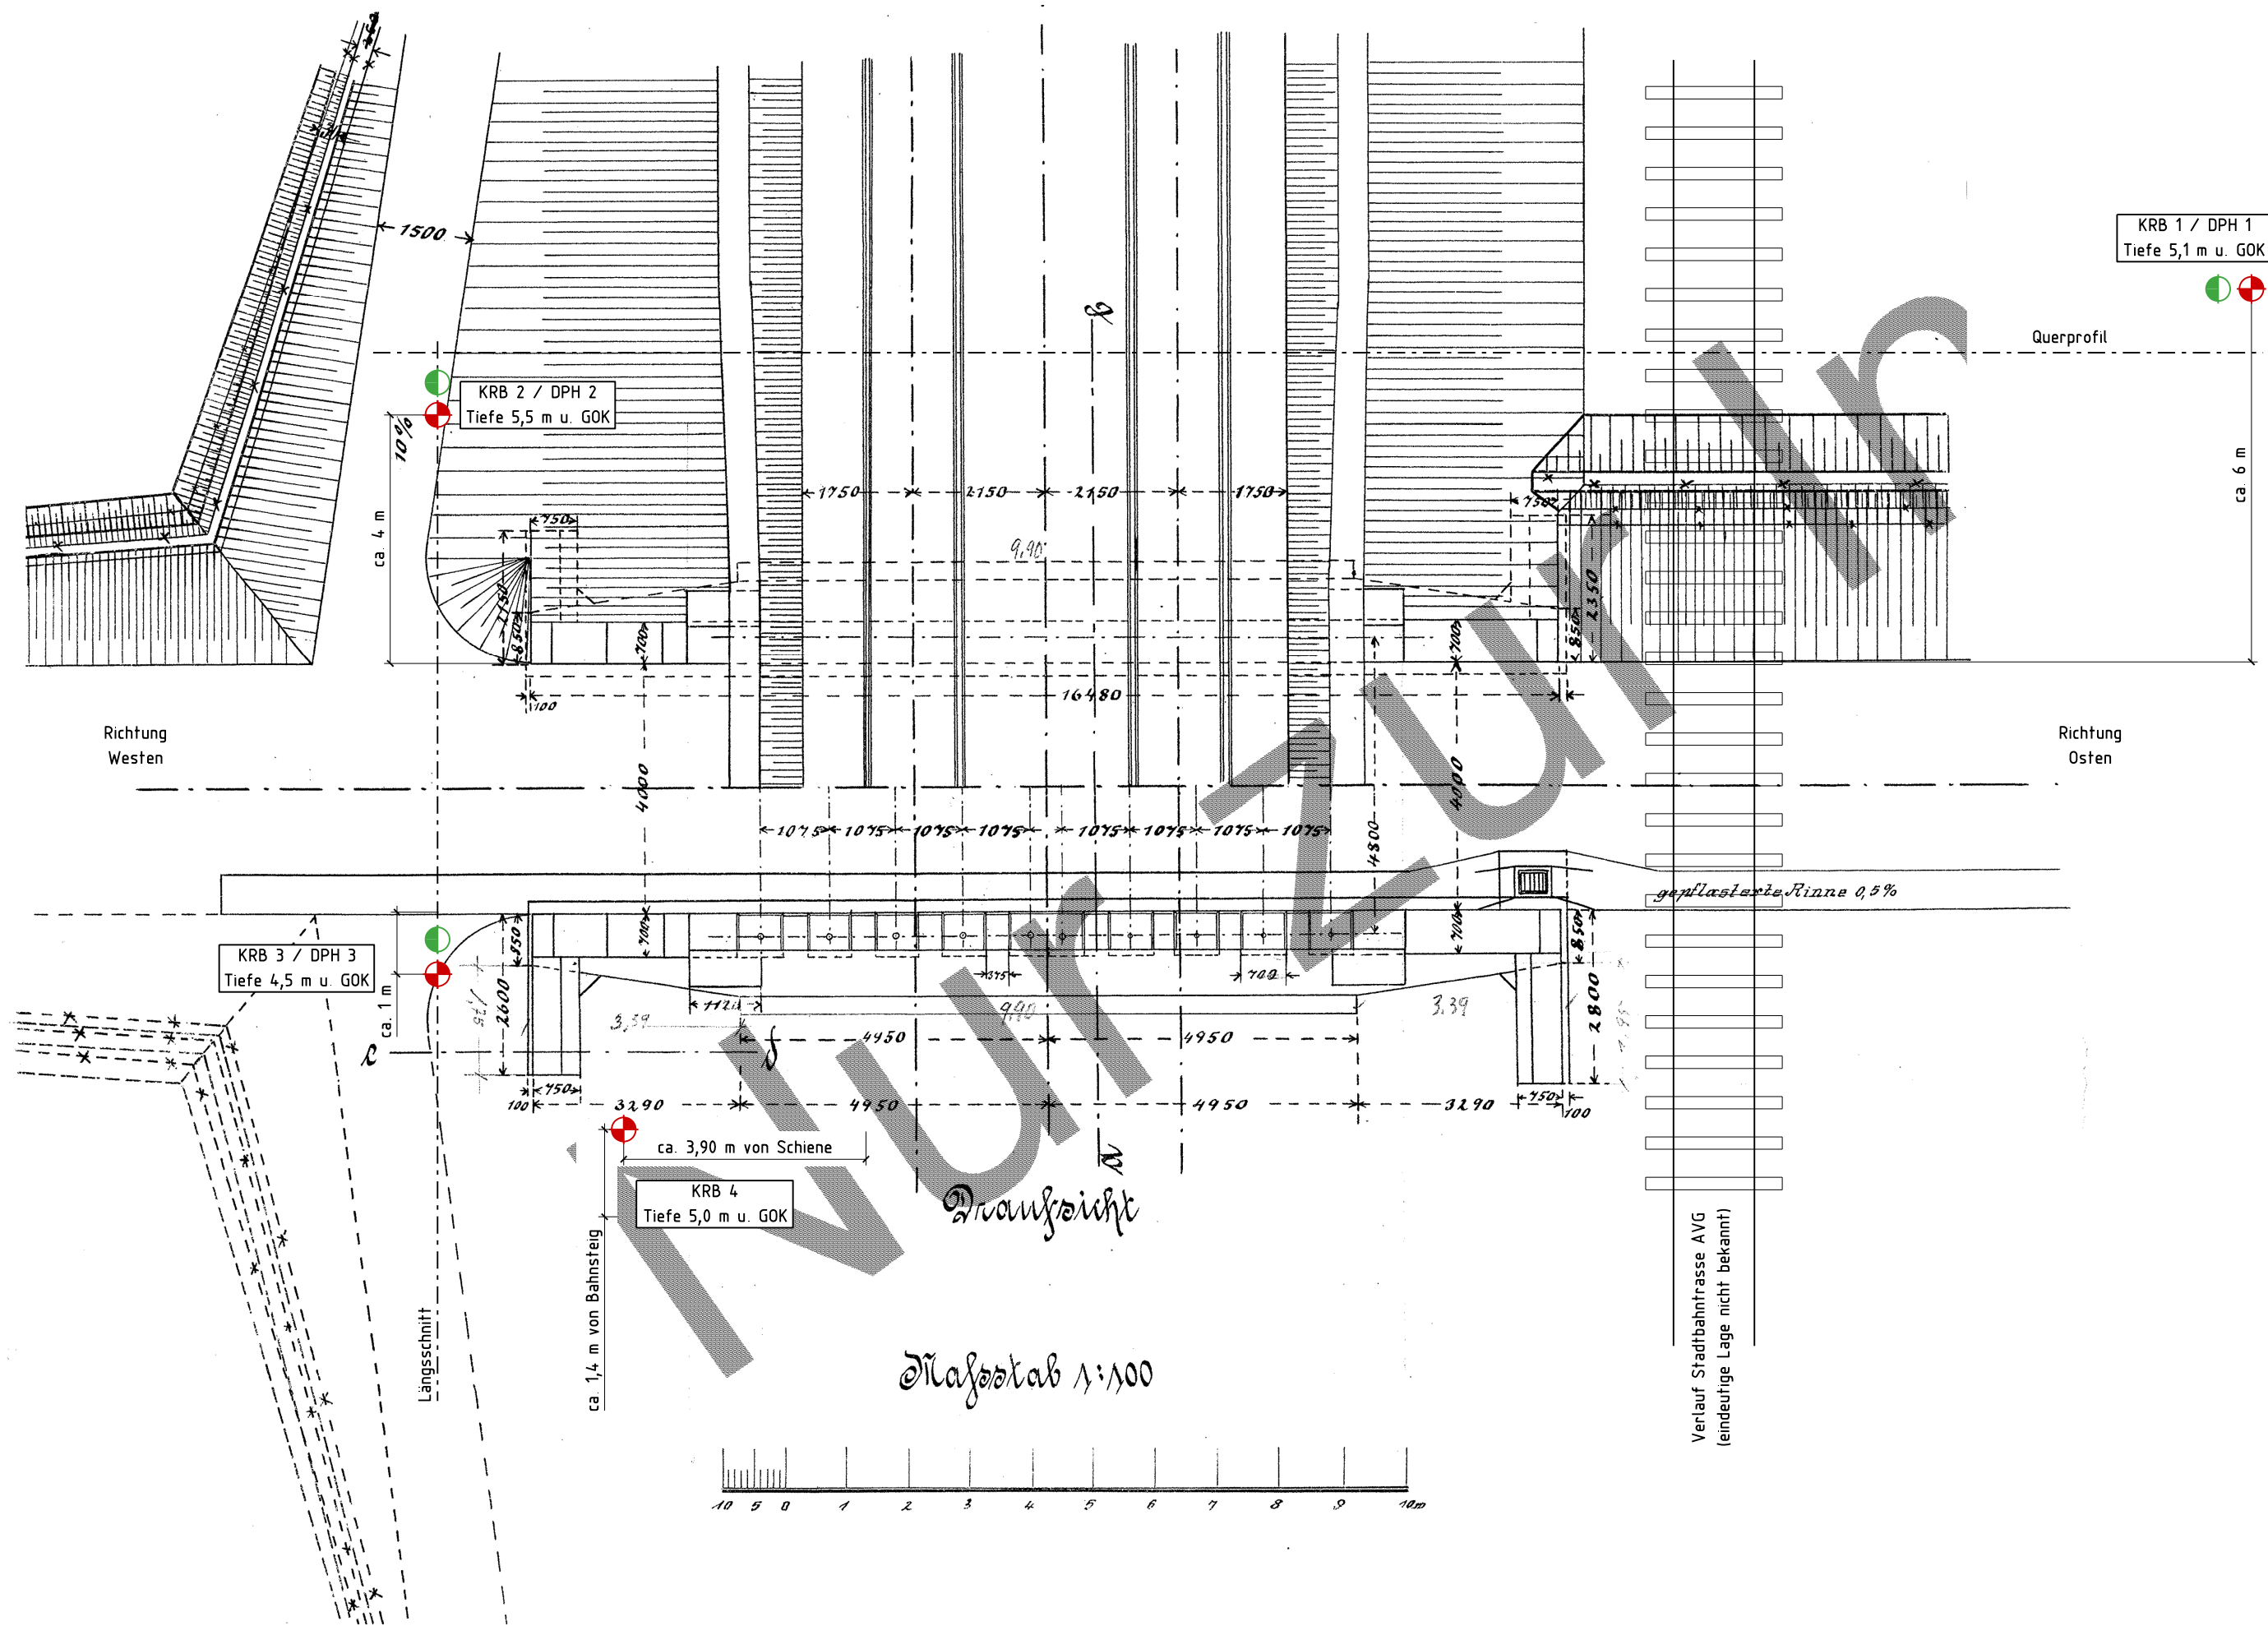

Blick von Westen, bahnrechter Seite auf die EU km 7,182

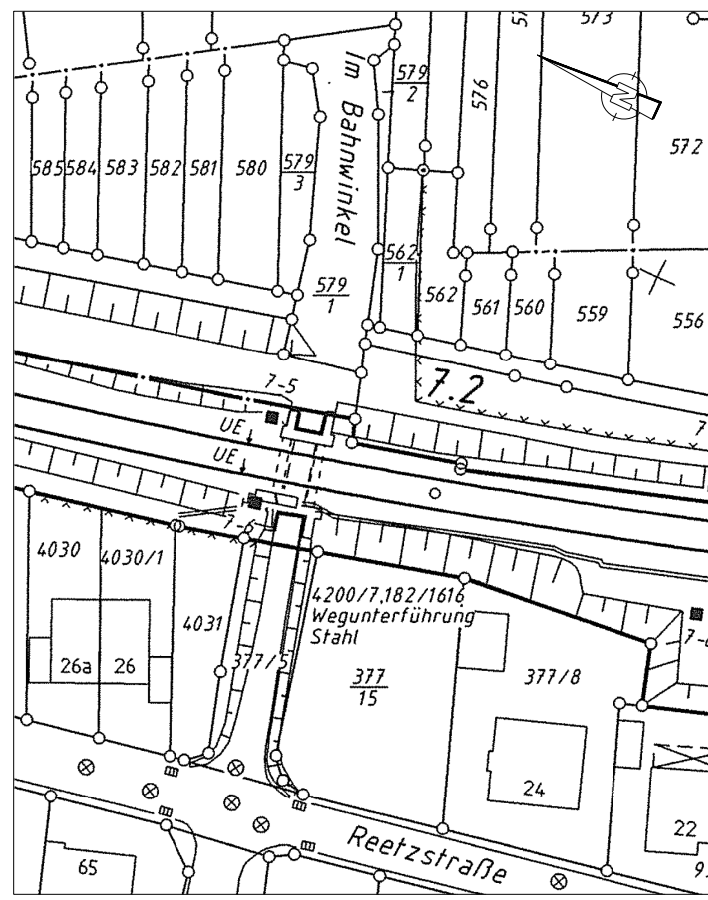

Übersicht km 7,182 gemäß lyl-Plan, ca. M 1 : 1.000

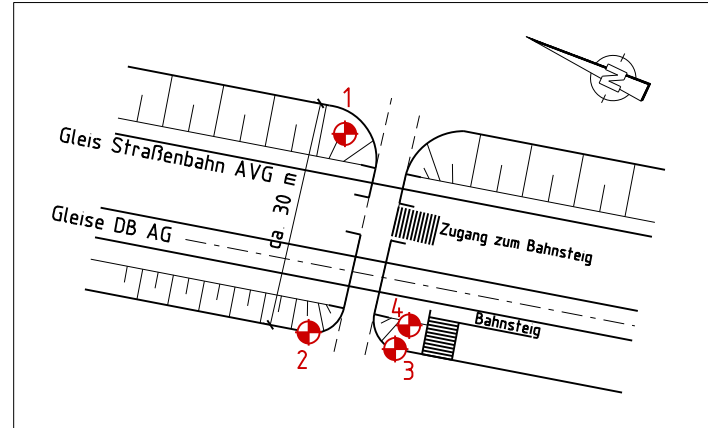

Handskizze km 7,182 unmassstäblich

LEGENDE

- KRB - Kleinrammbohrung
- DPH - Schwere Rammsondierung

Plangrundlagen:
DB NETZ AG: lyl 4200 Al, Str 4200 Karlsruhe - Mühlacker km 7.0+ 8 ... km 7.7+15, Hp Söllingen, 46444000798, Karlsruhe, 02.2014.
BAHNBAUINSPEKTION DURLACH: Bahnlinie Durlach-Mühlacker, Wegunterführung bei Km 7,182 Gemark.Söllingen, Draufsicht, M 1:100, 46438004735, Durlach, 29.12.1909.
GEPRO: Aufmasssskizze der Baugrunderkundung, März 2018.

 Ingenieurgesellschaft für Geotechnik, Verkehrs- und Tiefbau und Umweltschutz mbH Caspar-David-Friedrich-Straße 8 Telefon: 0351 / 87775-0 01219 Dresden Fax: 0351 / 87775-55	1205-008-BER	Anlage 2 Blatt 1/1	
		Datum	Name
	bearbeitet	25.04.2018	Hoffmann
	gezeichnet	25.04.2018	Wagenknecht
	geprüft	25.04.2018	Kipper
Projekt: Strecke 4200 Karlsruhe - Mühlacker Erneuerung der EU km 7,182 "Im Bahnwinkel" bei Söllingen (Pfnitztal)	Höhenbezug	-	
	Lagebezug	-	
	Maßstab	1 : 100	
	Format	610 mm x 297 mm	

HINWEIS: Lage der ausgeführten Aufschlüsse anhand der Plangrundlage nicht eindeutig darstellbar!

Plandarstellung:
Lageplan mit Eintragung der Baugrundaufschlüsse