


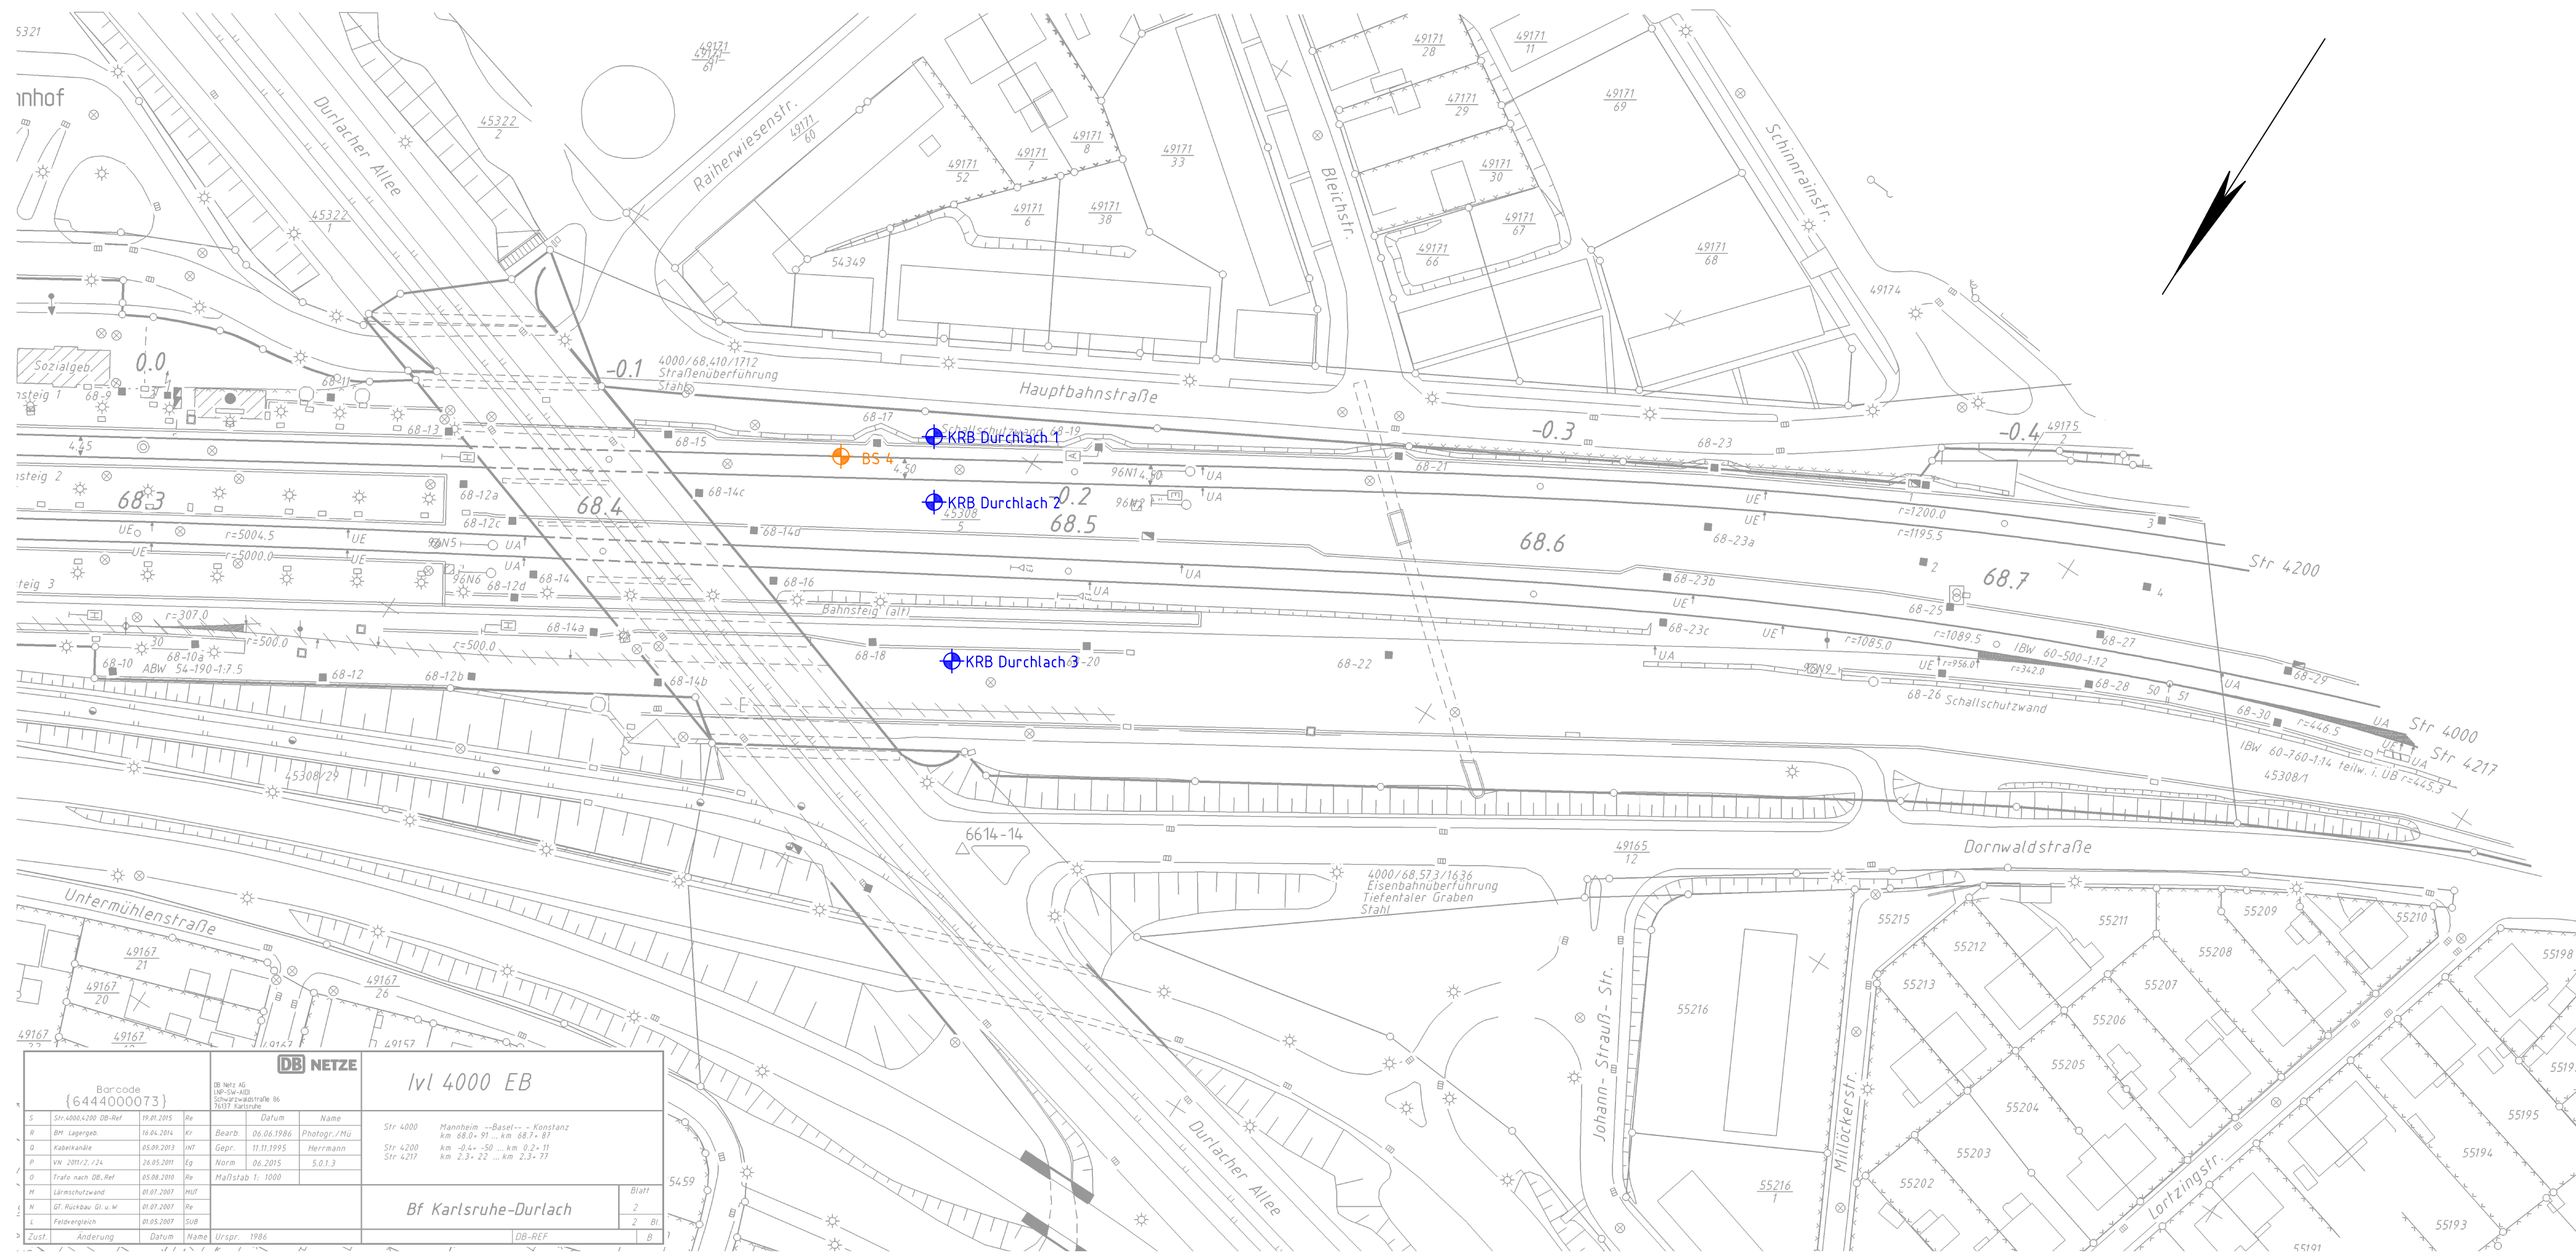

Legende

KRB

Kleinrammbohrung 2020

BS

Bohrsondierung 2012

Nr.	Änderungen bzw. Ergänzungen	Dat.	Name
DB Engineering & Consulting GmbH Umwelt, Geotechnik & Geodäsie Region Südwest Gartenstrasse 76-78 76135 Karlsruhe Tel. +49 721 938-5330 Fax. +49 721 93116-999			
Karlsruhe, 08.04.2020			

Maßstab:
1: 1000

Strecke 4200 Karlsruhe-Durlach - Mühlacker

Ern. Streckenfernmeldekanal F4028

Neubau Kabelquerungen

km -0,170 (Maßnahme 26)

Lage- und Aufschlussplan

Anlage: 2.1

Blatt: 1

Auftragsnummer: P-KA01382

Datum

Name

bearbeitet

04/2020

Bauersfeld

gezeichnet

04/2020

Wagner

geprüft

04/2020

Zieger

Reg.-Nr.:

Ausgabe vom

Ersatz f.

Ursprung

08.04.2020 11:12 wagnerh1 @22.0s \\Kadest02\ugg\2_PROJ\2018\VP-KA00928\06_Geotech\09_CAD\BG_LP_Querungen_Strecke_4200.dwg / Durlach