


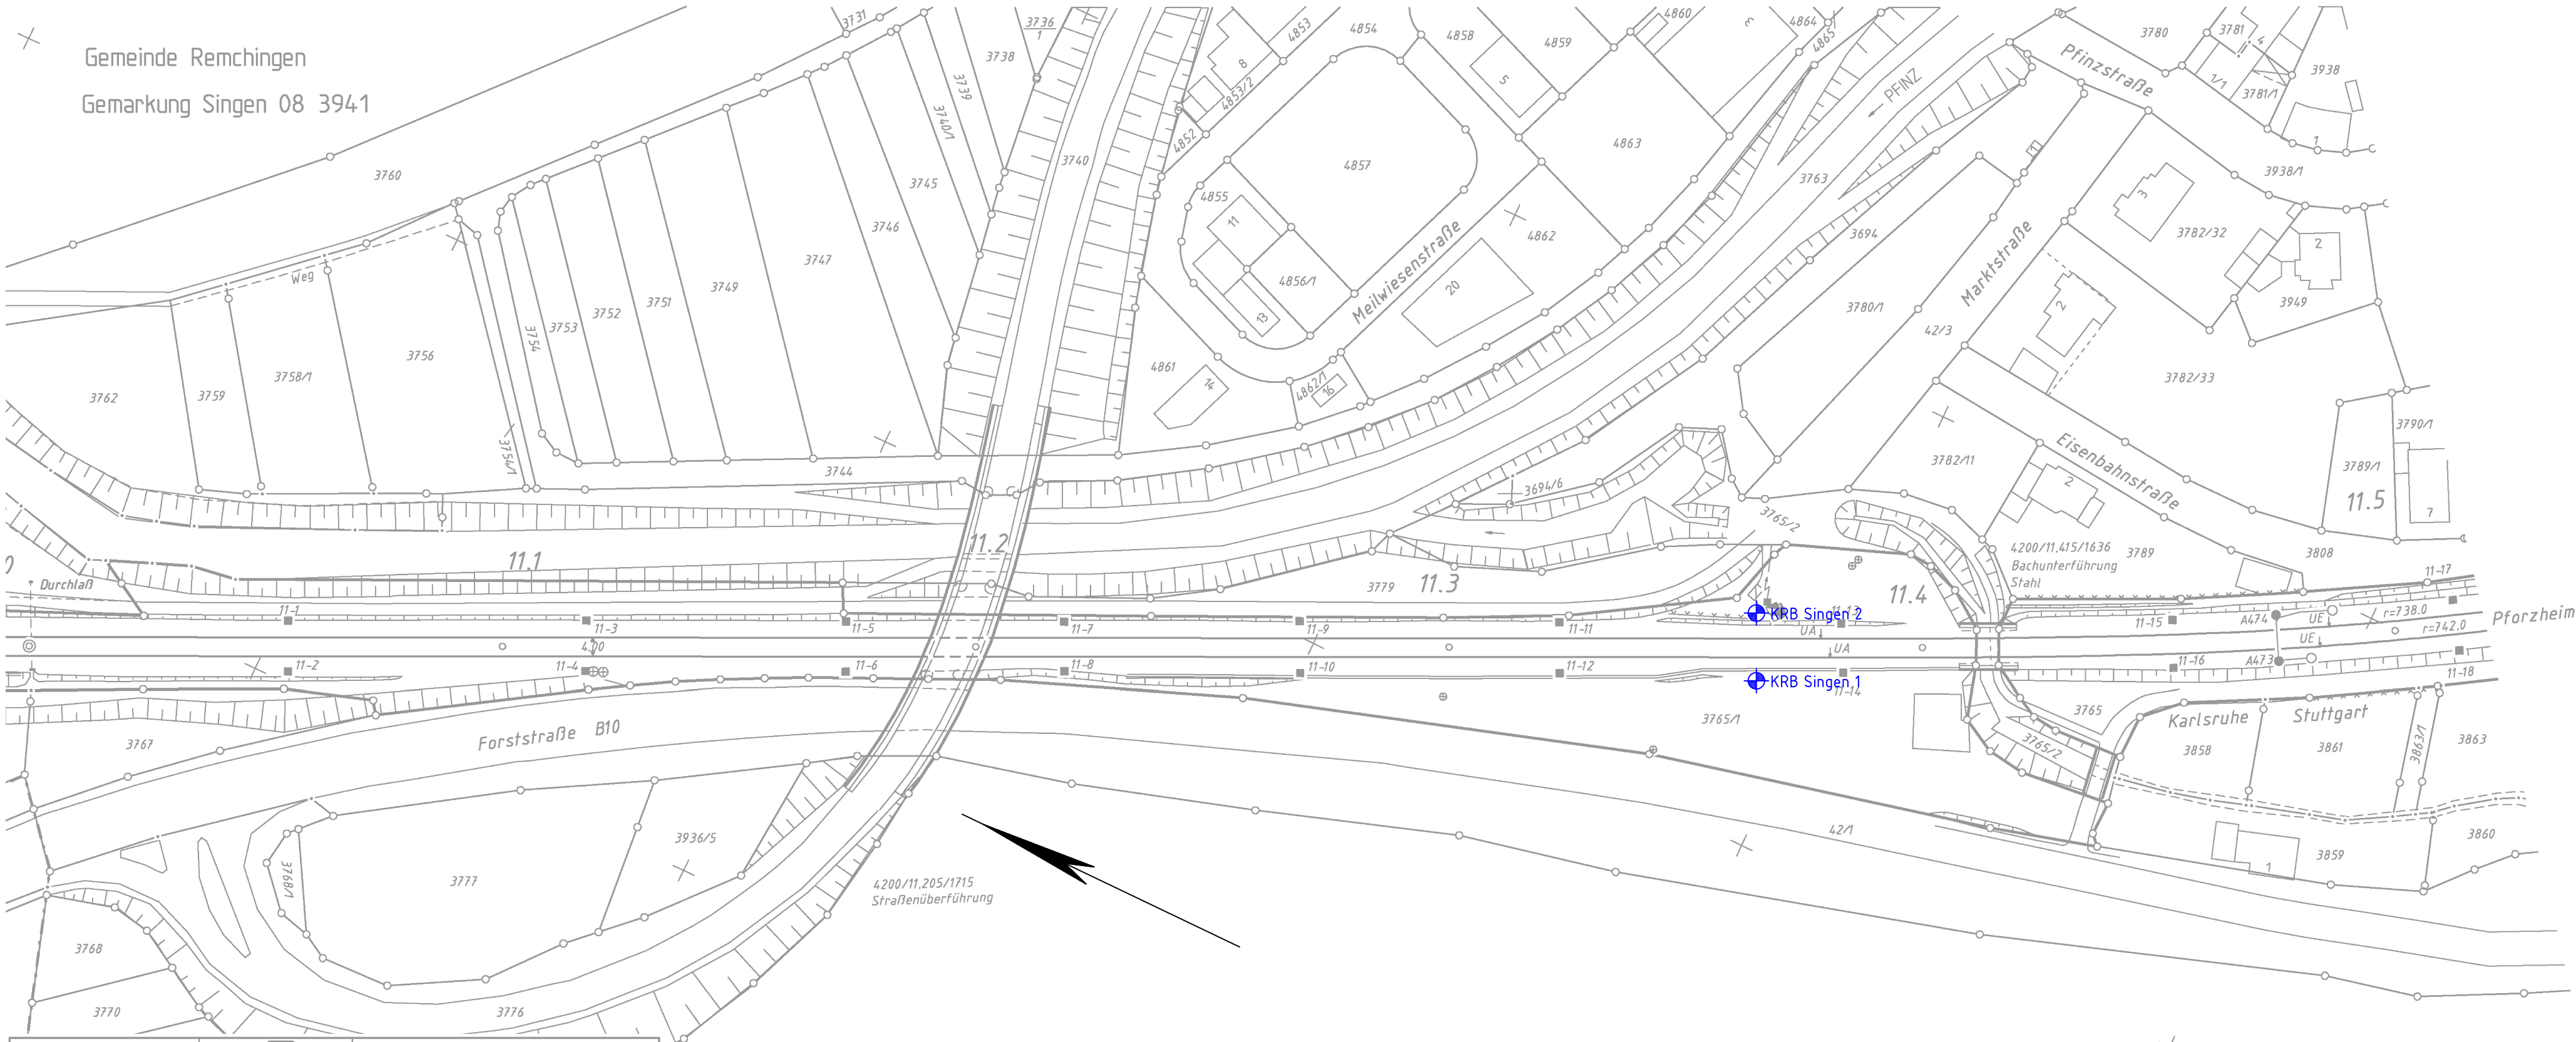

Legende

 KRB Kleinrammbohrung 2020

Barcode
{6444000802}

	Datum	Name				
G	GE Str 4200	03.02.2004	Re	Bearb.	06.06.1986	Photogr./MÜ
F	Trafe nach DBL Ref	10.08.2010	Re	Gepr.	02.01.1987	Weber/Melzer
E	ALK-Daten	15.02.2010	Vo	Norm	06.2015	S.01.3
D	Signal ALZ	02.12.2009	WG	Maßstab 1: 1000		
C	ESMR - Basisstation	01.02.2003	INT			
A	DBGIS-Erfassung	01.08.2001	INT			
B	Ergänzungen	01.08.2001	INT			
Zust.	Änderung	Datum	Name	Urspr.	1986	

DB NETZE

ivl 4200 AN

Str 4200 Karlsruhe - Mühlacker
km 10,6+36 ... km 11,5+19

DB Engineering & Consulting GmbH
Umwelt, Geotechnik & Geodäsie
Region Südwest
Gartenstrasse 76-78
76135 Karlsruhe
Tel. +49 721 938-5330
Fax. +49 721 93116-999



Karlsruhe, 08.04.2020

Nr.	Änderungen bzw. Ergänzungen	Dat.	Name	Anlage: 2.3	Blatt: 1
Auftragsnummer: P-KA01382				Datum	
bearbeitet				04/2020	Bauersfeld
gezeichnet				04/2020	Wagner
geprüft				04/2020	Zieger
Reg.-Nr.:					
Ausgabe vom					
Ersatz f.					
Ursprung					

Maßstab: 1: 1000

Strecke 4200 Karlsruhe-Durlach - Mühlacker
Ern. Streckenfernmeldekanal F4028
Neubau Kabelquerungen
km 11,375 (Maßnahme 76)
Lage- und Aufschlussplan