


SO

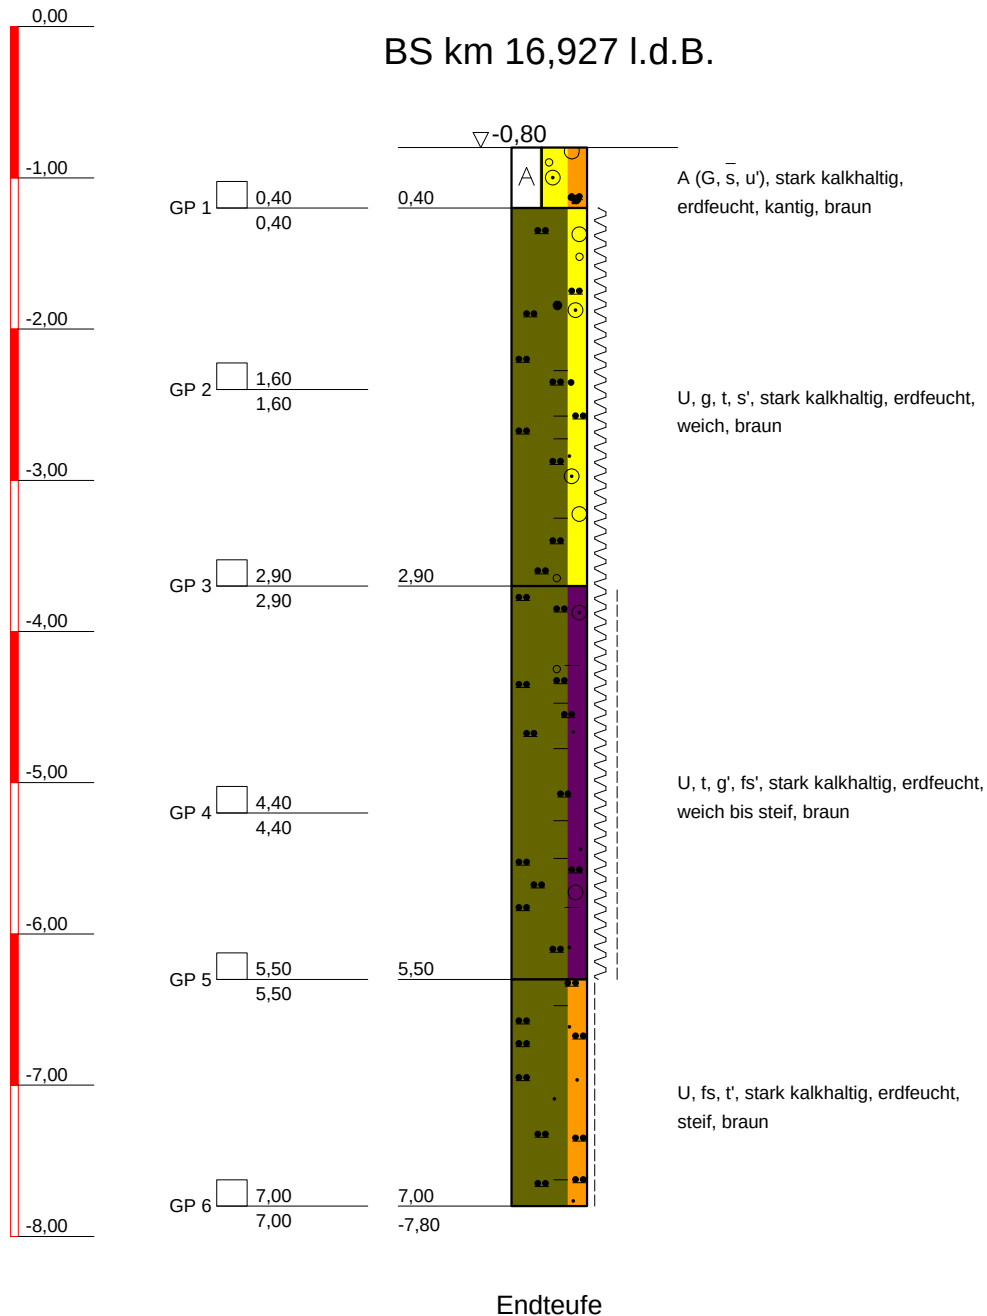

DR. SPANG

Ingenieurgesellschaft f. Bauwesen
Geologie und Umwelttechnik mbHBauvorhaben:
EÜ Bilfingen - OberleitungsmasteAuftraggeber:
DB Netz AG

KLEINRAMMBOHRUNG

Anlage: 3.2

Projekt-Nr: 36.4303


Datum: 22.03.2016

Maßstab: 1 : 50

Bearbeiter: Sa/Koz

SO

BS km 16,927 r.d.B.

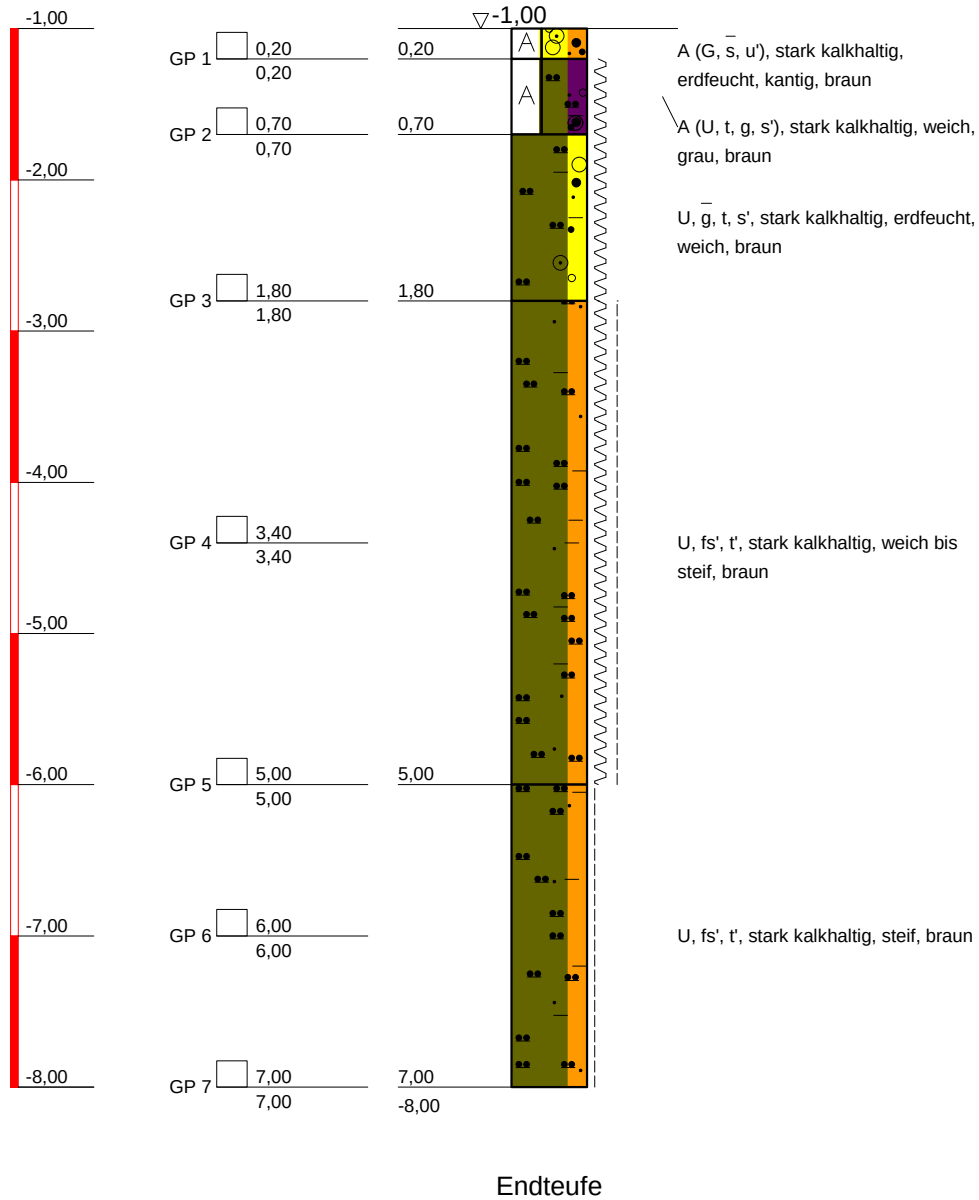

DR. SPANG

Ingenieurgesellschaft f. Bauwesen
Geologie und Umwelttechnik mbHBauvorhaben:
EÜ Bilfingen - OberleitungsmasteAuftraggeber:
DB Netz AG

KLEINRAMMBOHRUNG

Anlage: 3.2

Projekt-Nr: 36.4303


Datum: 22.03.2016

Maßstab: 1 : 50

Bearbeiter: Sa/Koz

SO

BS km 16,977 l.d.B.

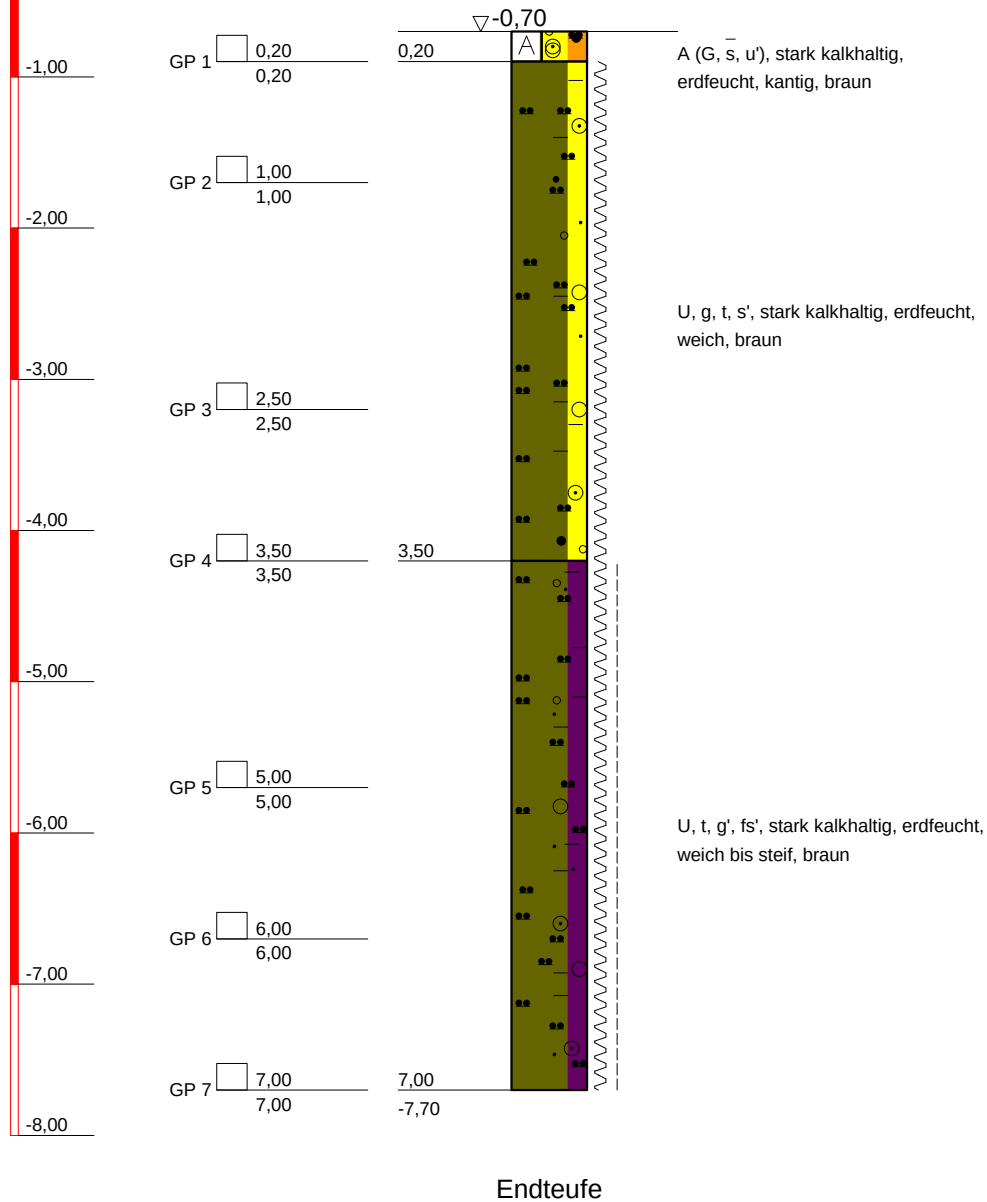

DR. SPANG

Ingenieurgesellschaft f. Bauwesen
Geologie und Umwelttechnik mbHBauvorhaben:
EÜ Bilfingen - OberleitungsmasteAuftraggeber:
DB Netz AG

KLEINRAMMBOHRUNG

Anlage: 3.2

Projekt-Nr: 36.4303


Datum: 22.03.2016

Maßstab: 1 : 50

Bearbeiter: Sa/Koz

SO

BS km 16,977 r.d.B.

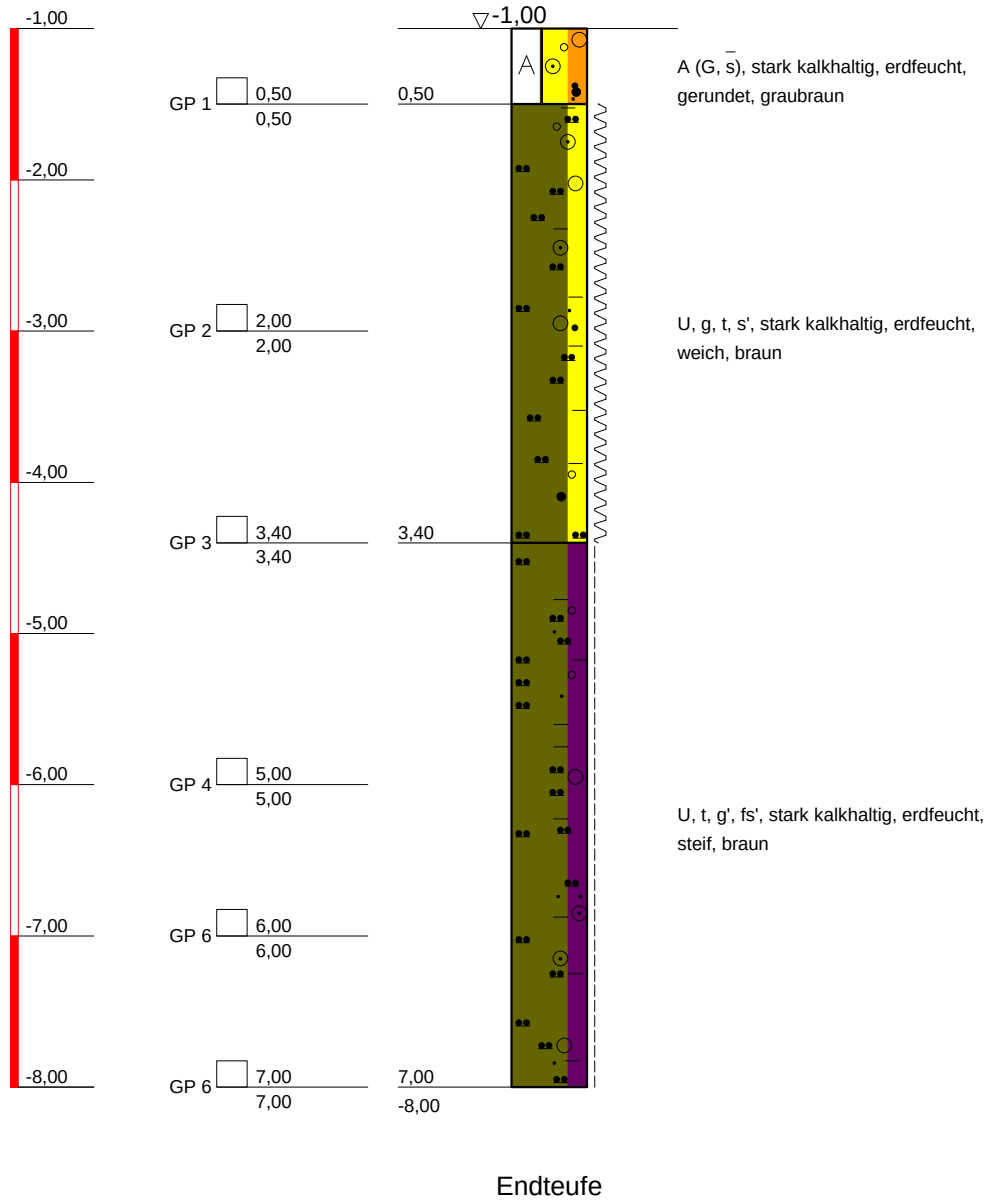

DR. SPANG

Ingenieurgesellschaft f. Bauwesen
Geologie und Umwelttechnik mbHBauvorhaben:
EÜ Bilfingen - OberleitungsmasteAuftraggeber:
DB Netz AG

KLEINRAMMBOHRUNG

Anlage: 3.2


Projekt-Nr: 36.4303

Datum: 22.03.2016

Maßstab: 1 : 50

Bearbeiter: Sa/Koz

SO

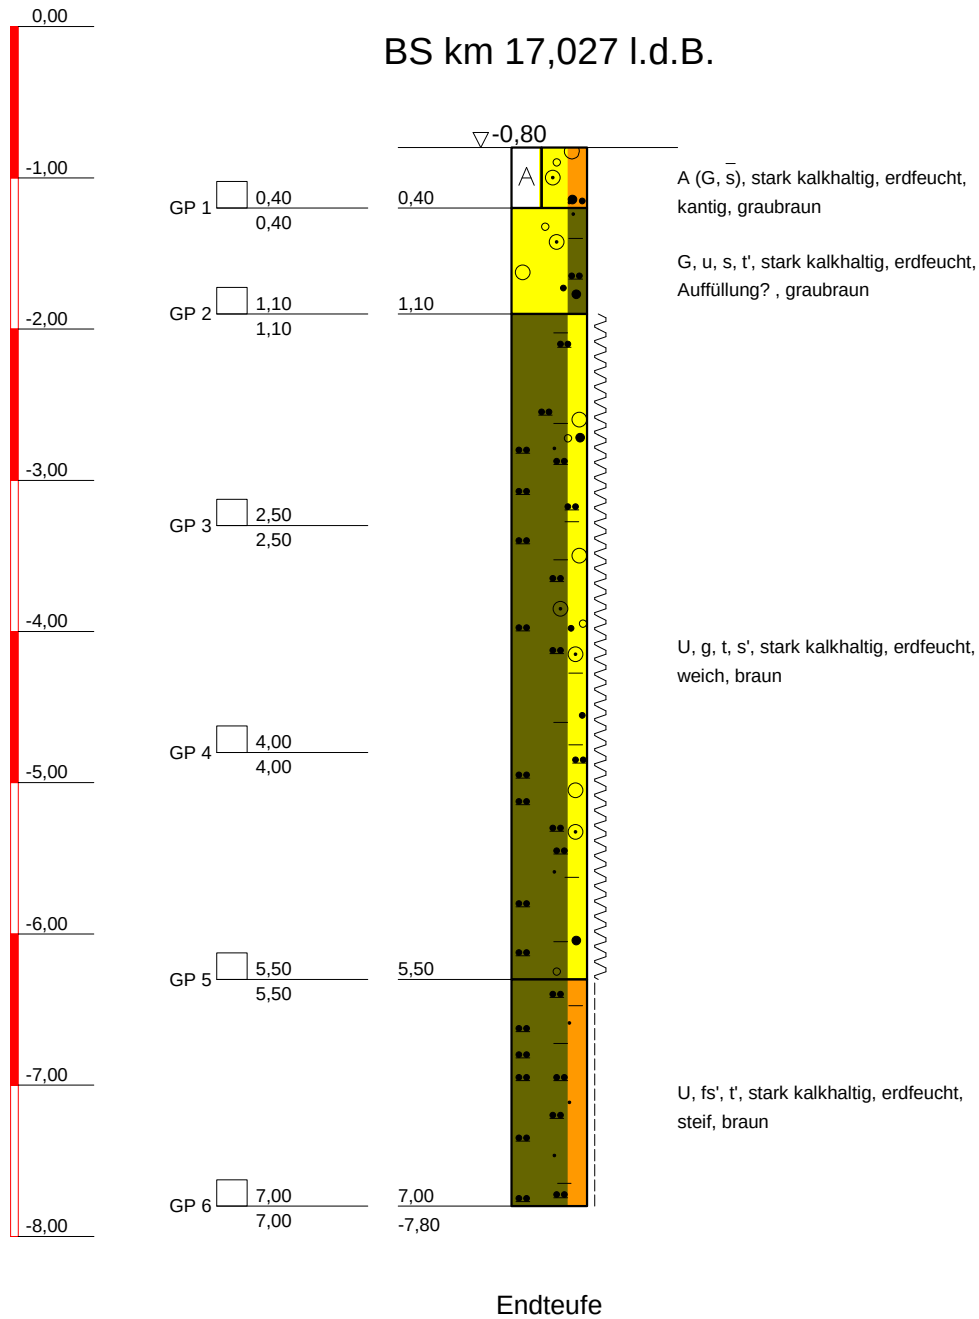

DR. SPANG

Ingenieurgesellschaft f. Bauwesen
Geologie und Umwelttechnik mbHBauvorhaben:
EÜ Bilfinger - OberleitungsmasteAuftraggeber:
DB Netz AG

KLEINRAMMBOHRUNG

Anlage: 3.2

Projekt-Nr: 36.4303


Datum: 23.03.2016

Maßstab: 1 : 50

Bearbeiter: Sa/Koz

SO

BS km 17,027 r.d.B.

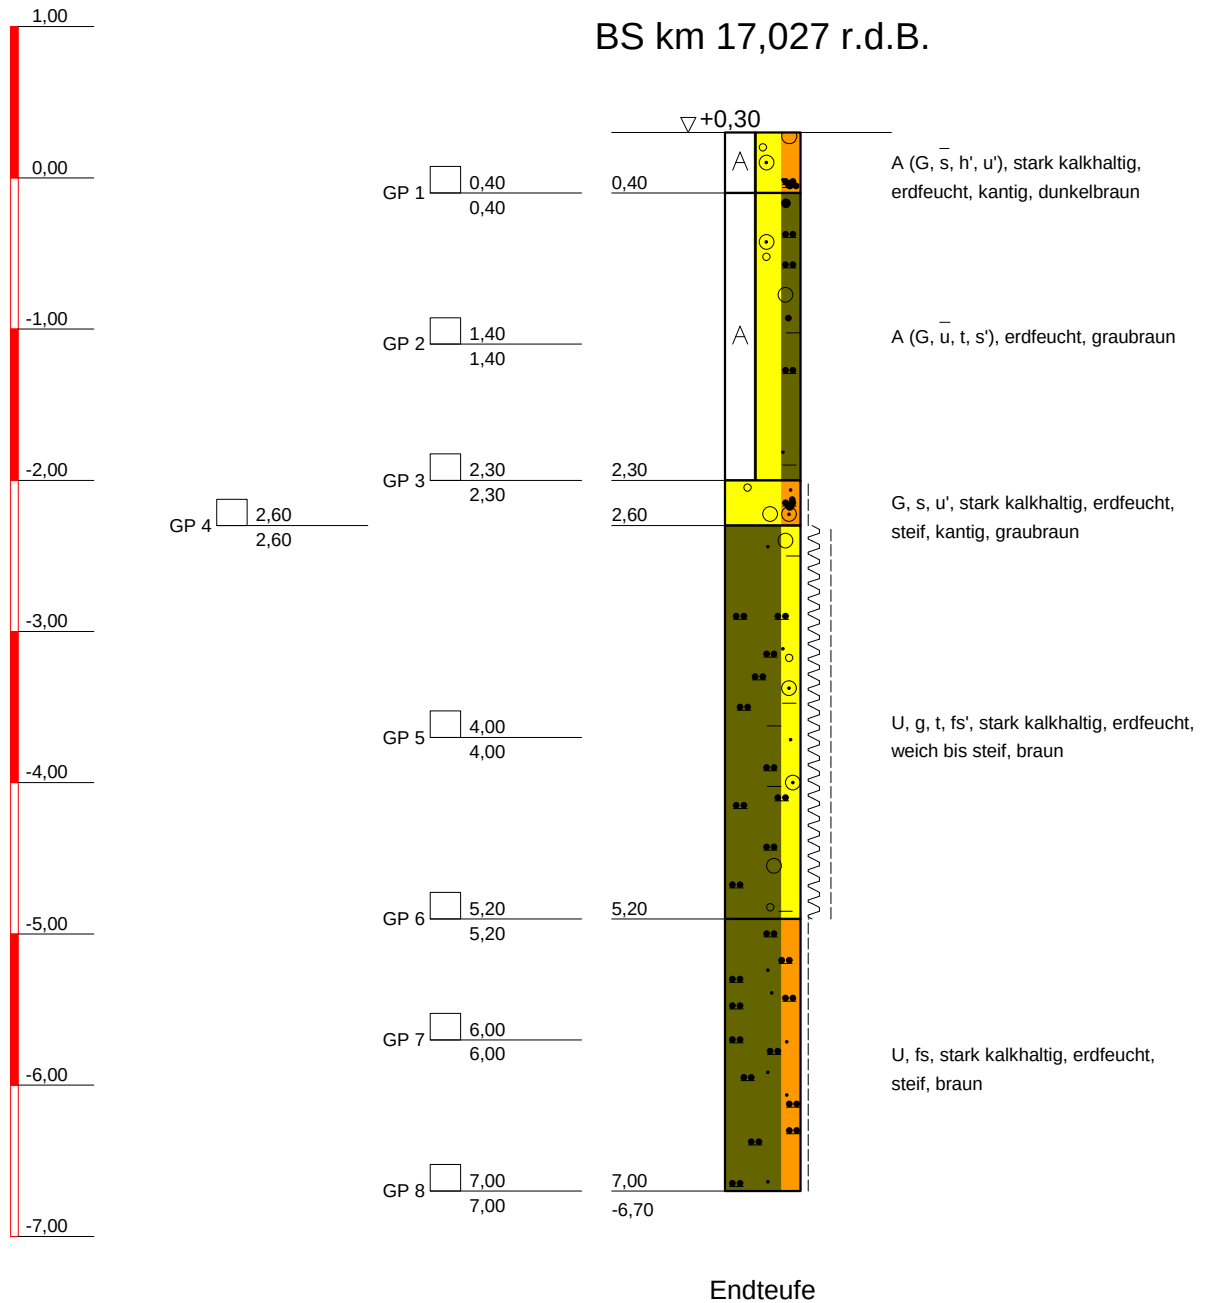

DR. SPANG

Ingenieurgesellschaft f. Bauwesen
Geologie und Umwelttechnik mbHBauvorhaben:
EÜ Bilfinger - OberleitungsmasteAuftraggeber:
DB Netz AG

KLEINRAMMBOHRUNG

Anlage: 3.2

Projekt-Nr: 36.4303


Datum: 21.03.2016

Maßstab: 1 : 50

Bearbeiter: Sa/Koz

SO

BS km 17,088 l.d.B.

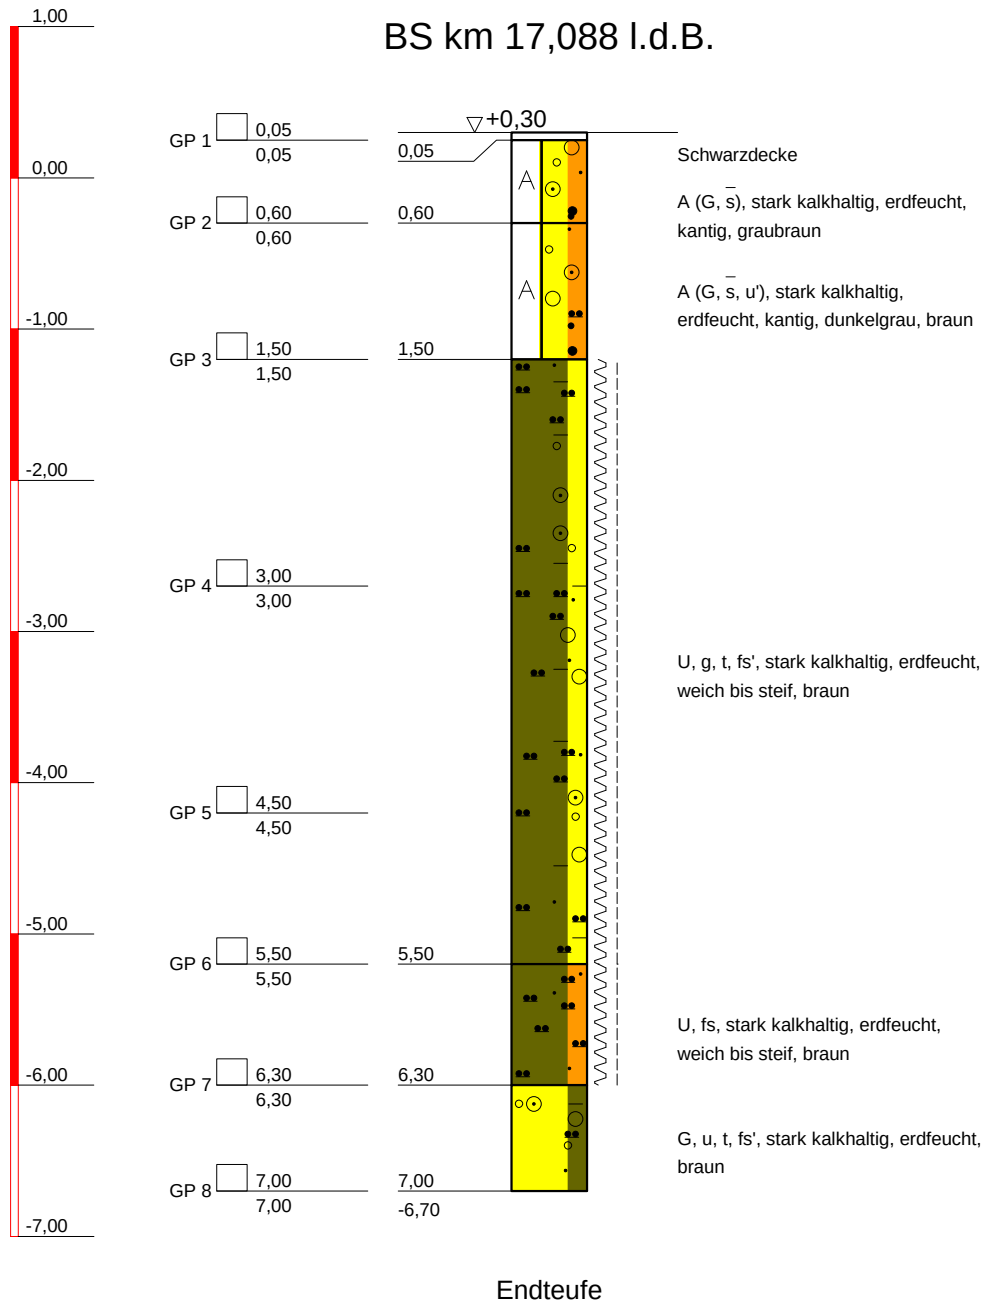

DR. SPANG

Ingenieurgesellschaft f. Bauwesen
Geologie und Umwelttechnik mbHBauvorhaben:
EÜ Bilfingen - OberleitungsmasteAuftraggeber:
DB Netz AG

KLEINRAMMBOHRUNG

Anlage: 3.2

Projekt-Nr: 36.4303


Datum: 23.03.2016

Maßstab: 1 : 50

Bearbeiter: Sa/Koz

SO

BS km 17,088 r.d.B.

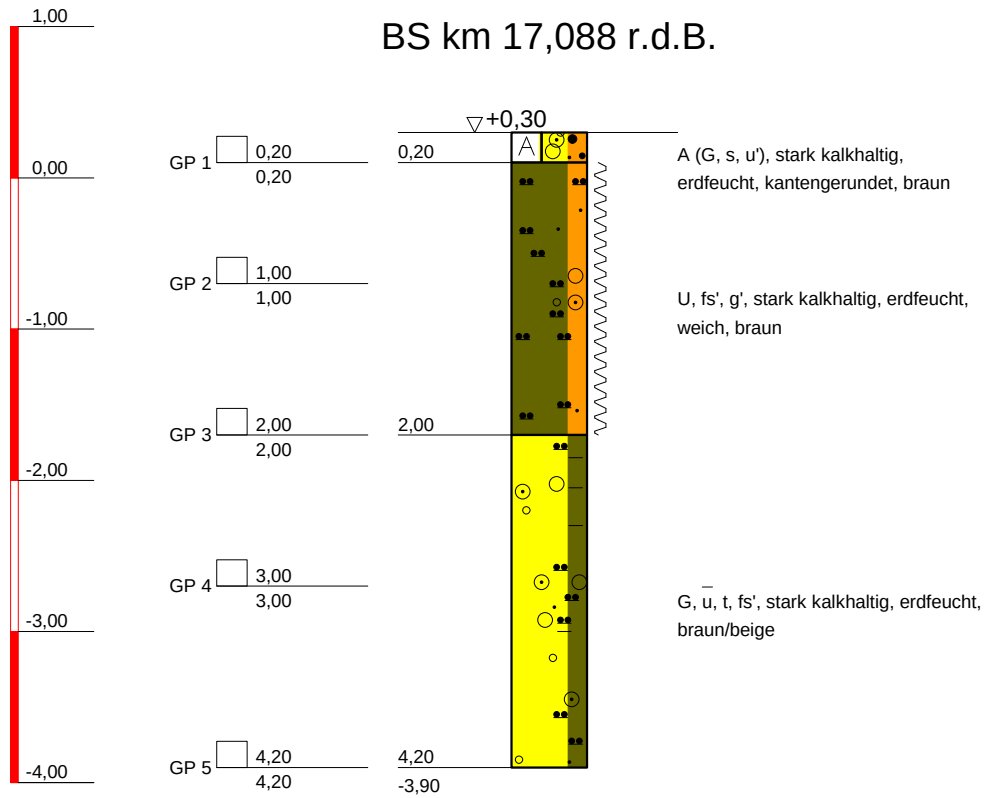

kein Bohrfortschritt



DR. SPANG

Ingenieurgesellschaft f. Bauwesen
Geologie und Umwelttechnik mbH

Bauvorhaben:
EÜ Bilfingen - Oberleitungsmaste

Auftraggeber:
DB Netz AG

KLEINRAMMBOHRUNG

Anlage: 3.2


Projekt-Nr: 36.4303

Datum: 21.03.2016

Maßstab: 1 : 50

Bearbeiter: Sa/Koz

SO

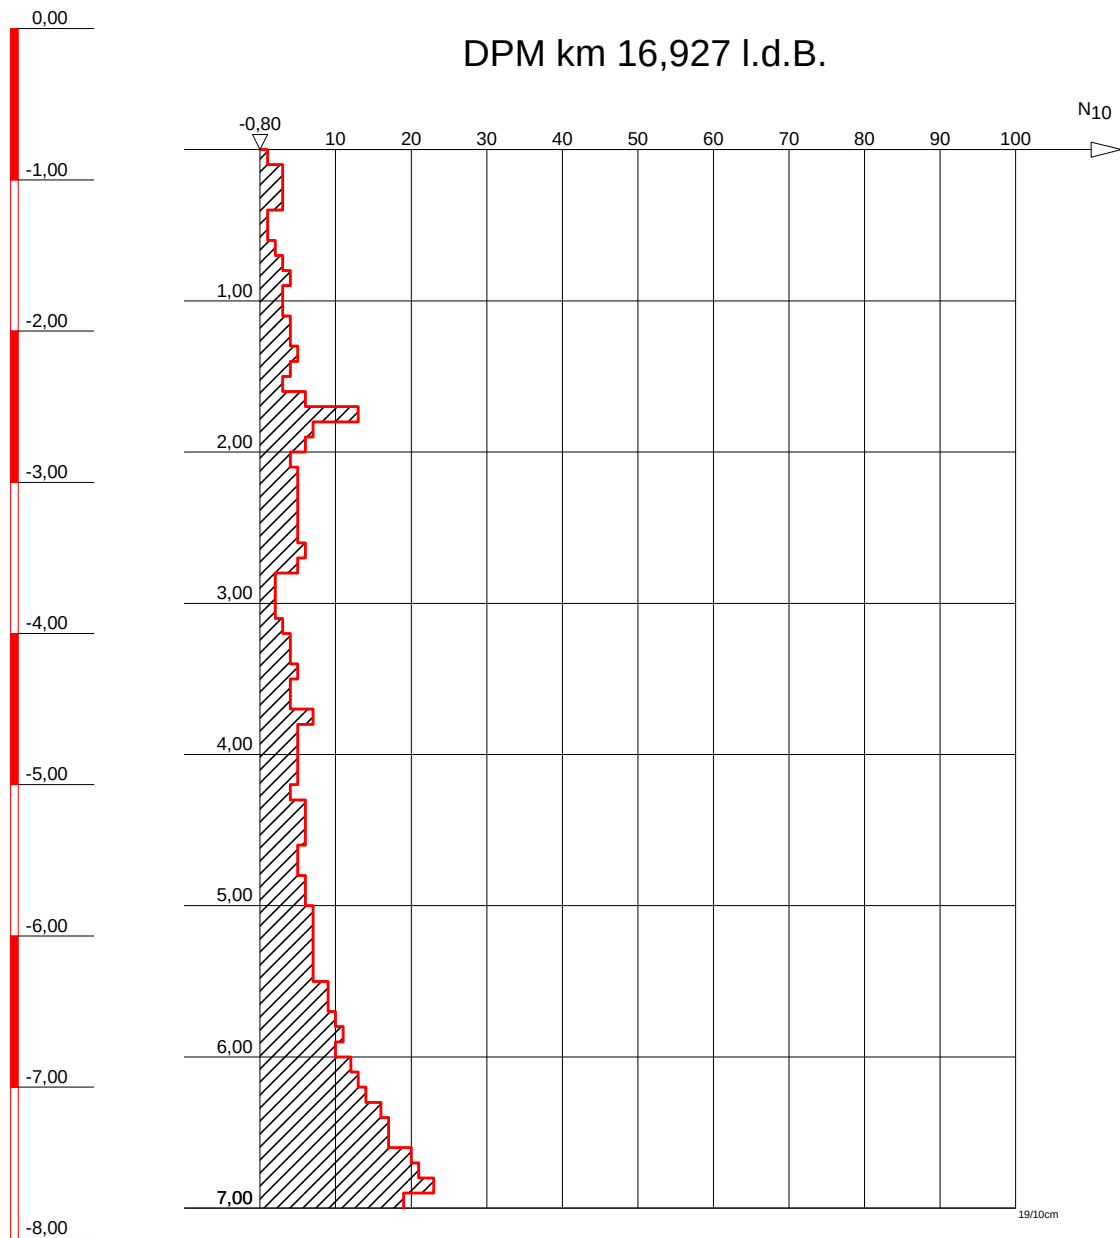

Endteufe



DR. SPANG

Ingenieurgesellschaft f. Bauwesen
Geologie und Umwelttechnik mbH

Bauvorhaben:
EÜ Bilfingen - Oberleitungsmaste

Auftraggeber:
DB Netz AG

MITTELSCHWERE RAMMSONDIERUNG

Anlage: 3.3

Projekt-Nr: 36.4303


Datum: 22.03.2016

Maßstab: 1 : 50

Bearbeiter: Sa/Koz

SO

DPM km 16,927 r.d.B.

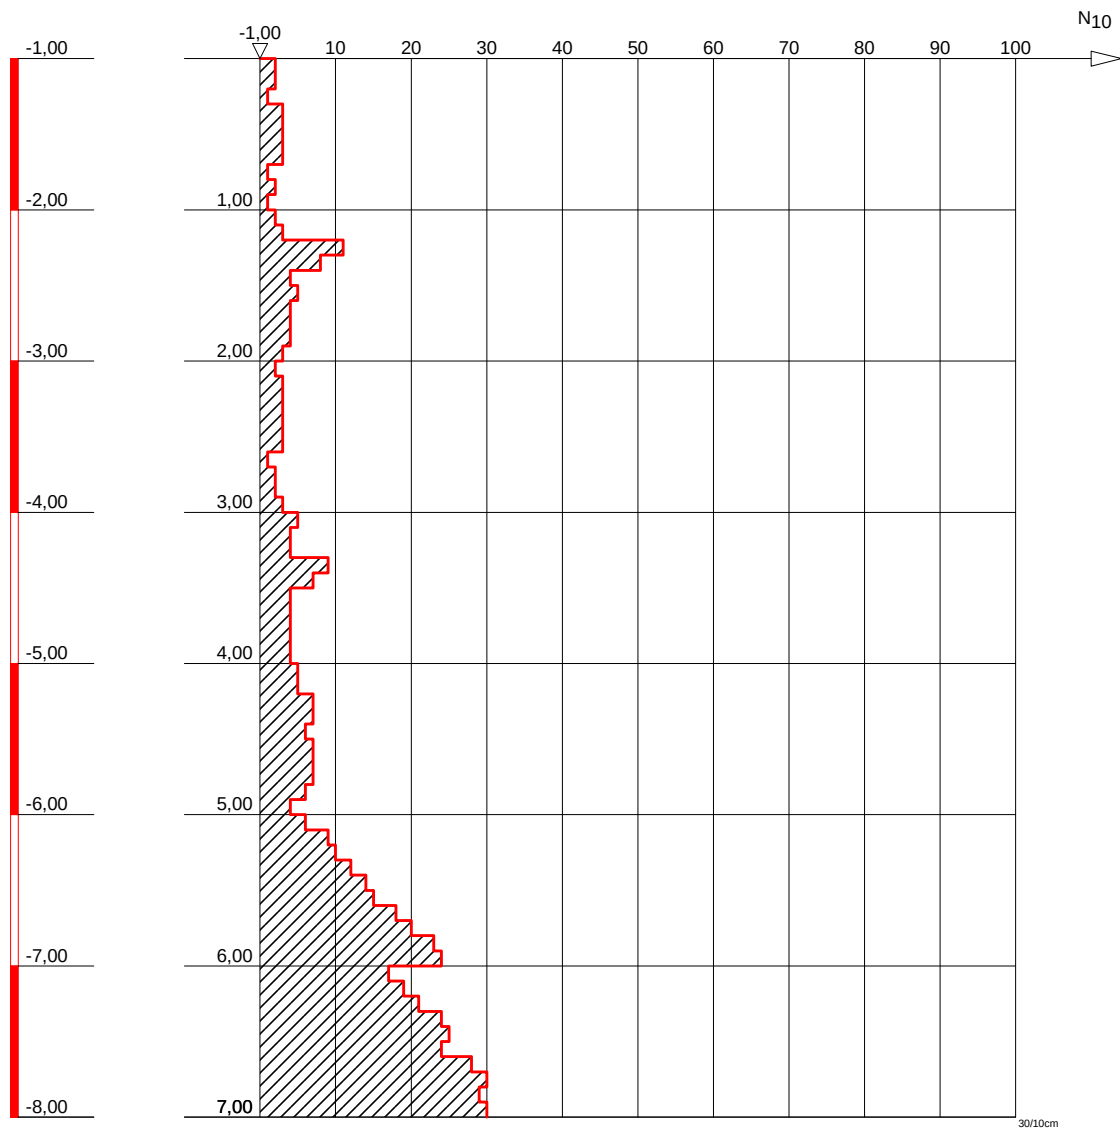

Endteufe



DR. SPANG

Ingenieurgesellschaft f. Bauwesen
Geologie und Umwelttechnik mbHBauvorhaben:
EÜ Bilfingen - OberleitungsmasteAuftraggeber:
DB Netz AG

MITTELSCHWERE RAMMSONDIERUNG

Anlage: 3.3


Projekt-Nr: 36.4303

Datum: 22.03.2016

Maßstab: 1 : 50

Bearbeiter: Sa/Koz

SO

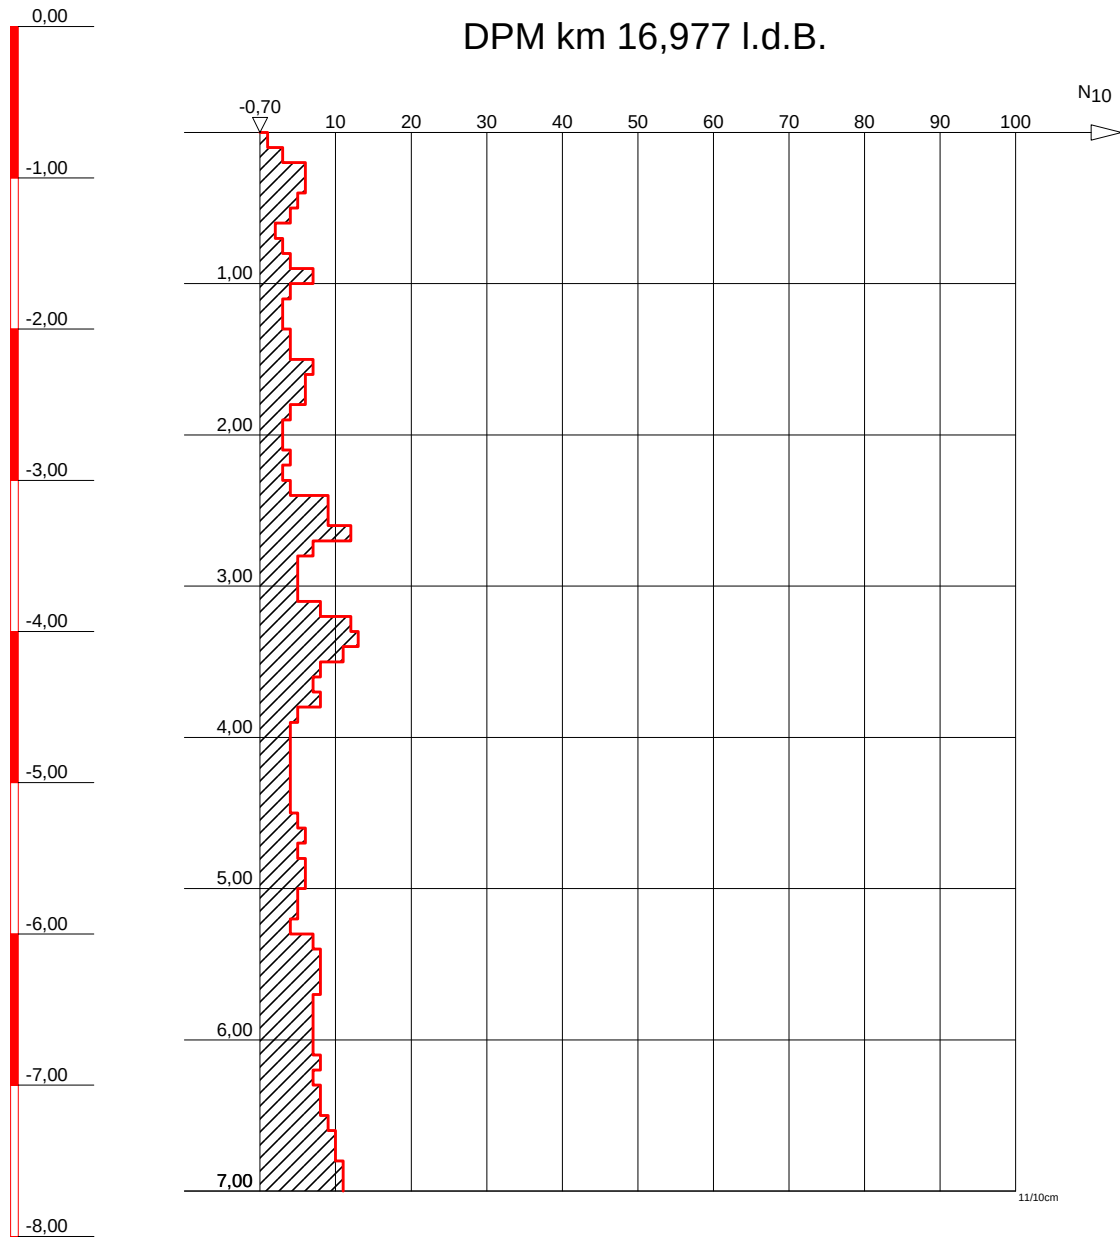

Endteufe



DR. SPANG

Ingenieurgesellschaft f. Bauwesen
Geologie und Umwelttechnik mbH

Bauvorhaben:
EÜ Bilfingen - Oberleitungsmaste

Auftraggeber:
DB Netz AG

MITTELSCHWERE RAMMSONDIERUNG

Anlage: 3.3

Projekt-Nr: 36.4303


Datum: 22.03.2016

Maßstab: 1 : 50

Bearbeiter: Sa/Koz

SO

DPM km 16,977 r.d.B.

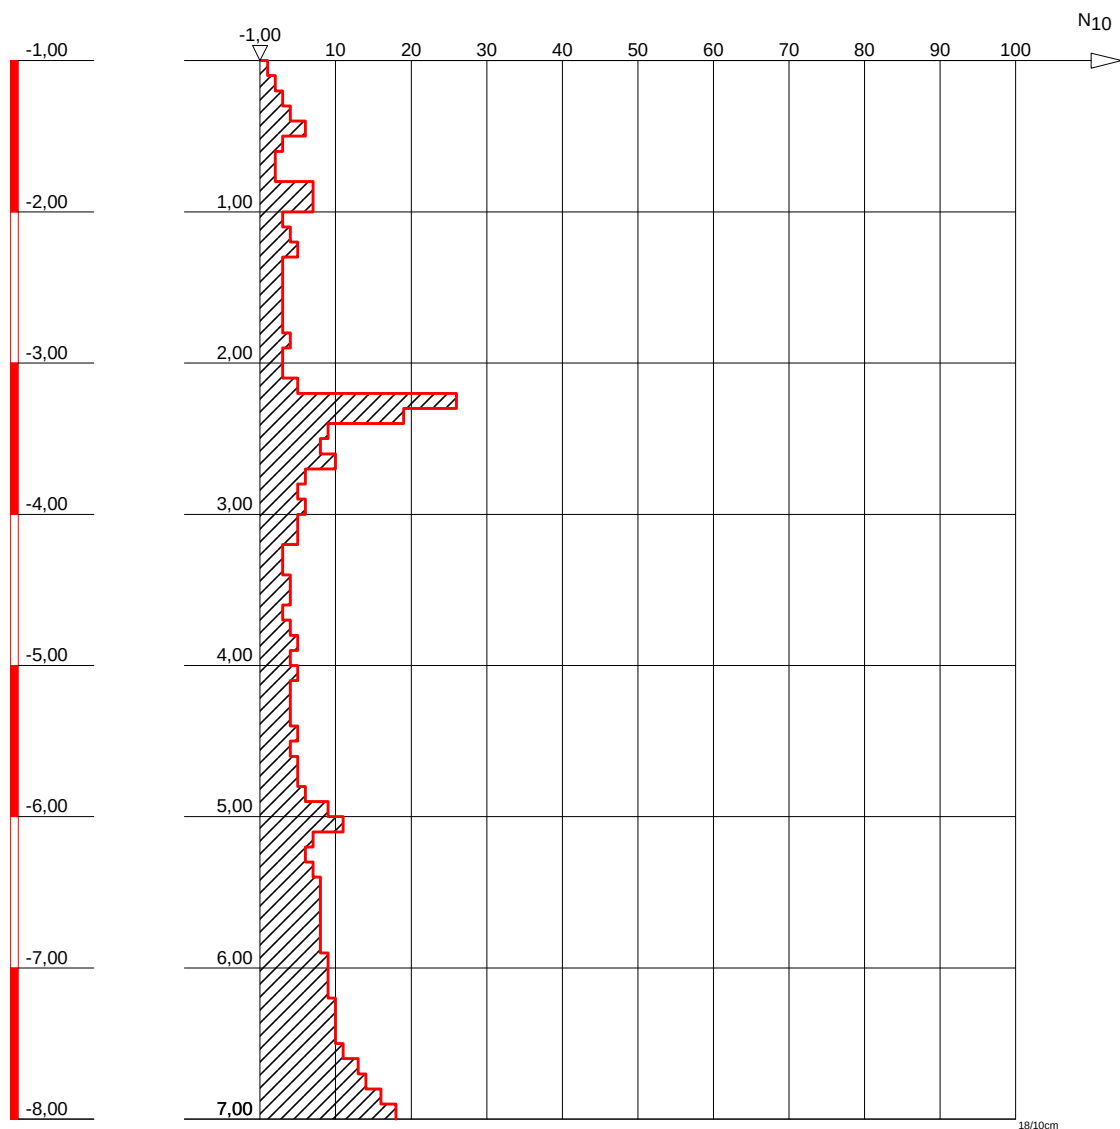

Endteufe



DR. SPANG

Ingenieurgesellschaft f. Bauwesen
Geologie und Umwelttechnik mbHBauvorhaben:
EÜ Bilfingen - OberleitungsmasteAuftraggeber:
DB Netz AG

MITTELSCHWERE RAMMSONDIERUNG

Anlage: 3.3


Projekt-Nr: 36.4303

Datum: 22.03.2016

Maßstab: 1 : 50

Bearbeiter: Sa/Koz

SO

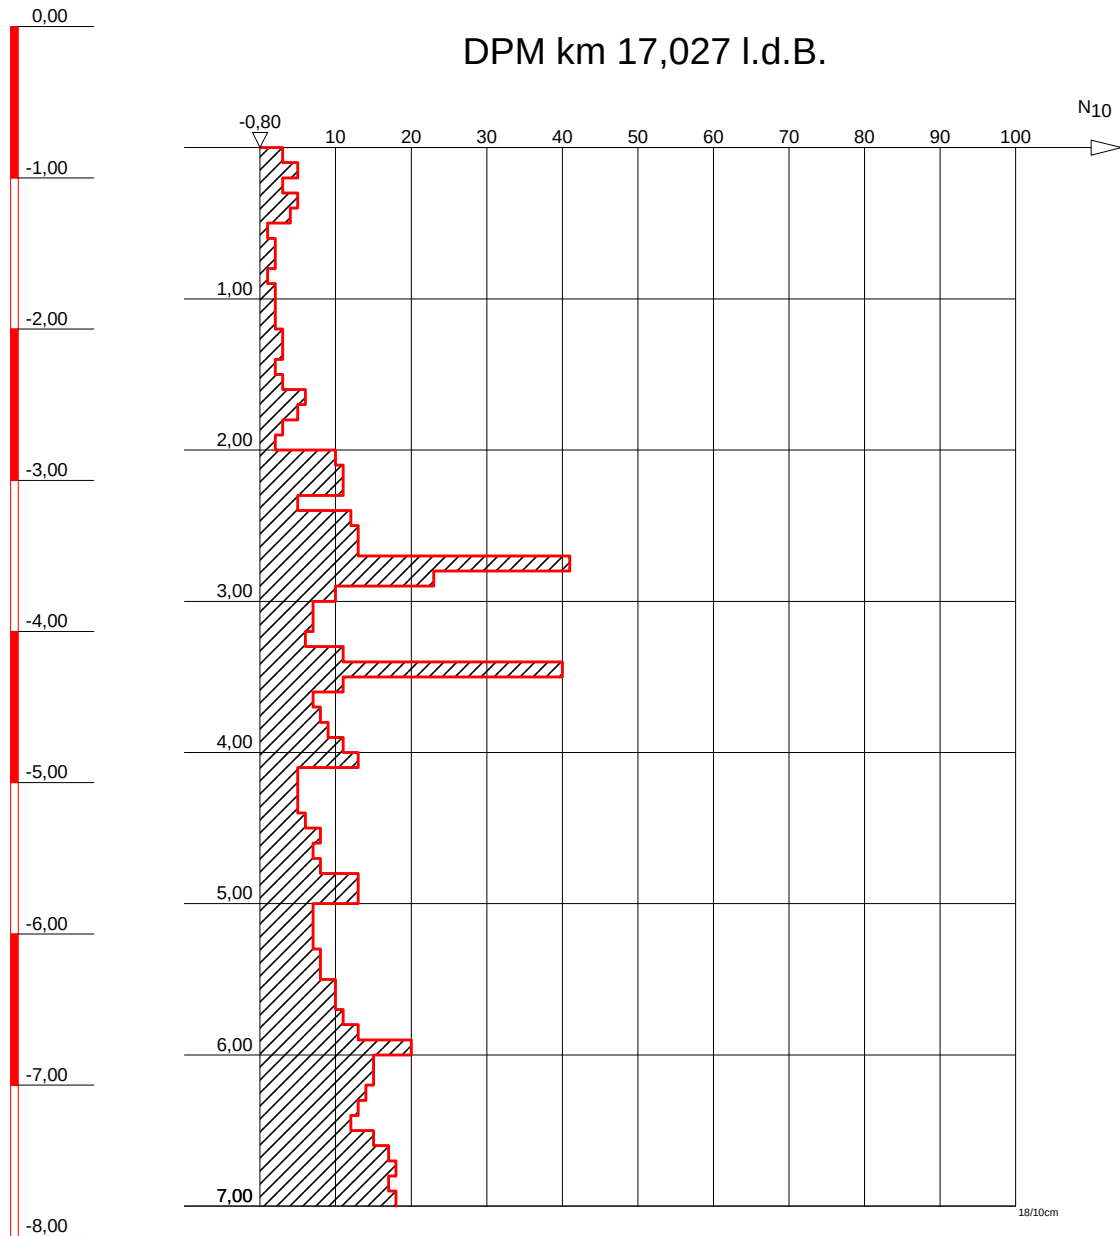

Endteufe



DR. SPANG

Ingenieurgesellschaft f. Bauwesen
Geologie und Umwelttechnik mbH

Bauvorhaben:
EÜ Bilfingen - Oberleitungsmaste

Auftraggeber:
DB Netz AG

MITTELSCHWERE RAMMSONDIERUNG

Anlage: 3.3


Projekt-Nr: 36.4303

Datum: 23.03.2016

Maßstab: 1 : 50

Bearbeiter: Sa/Koz

SO

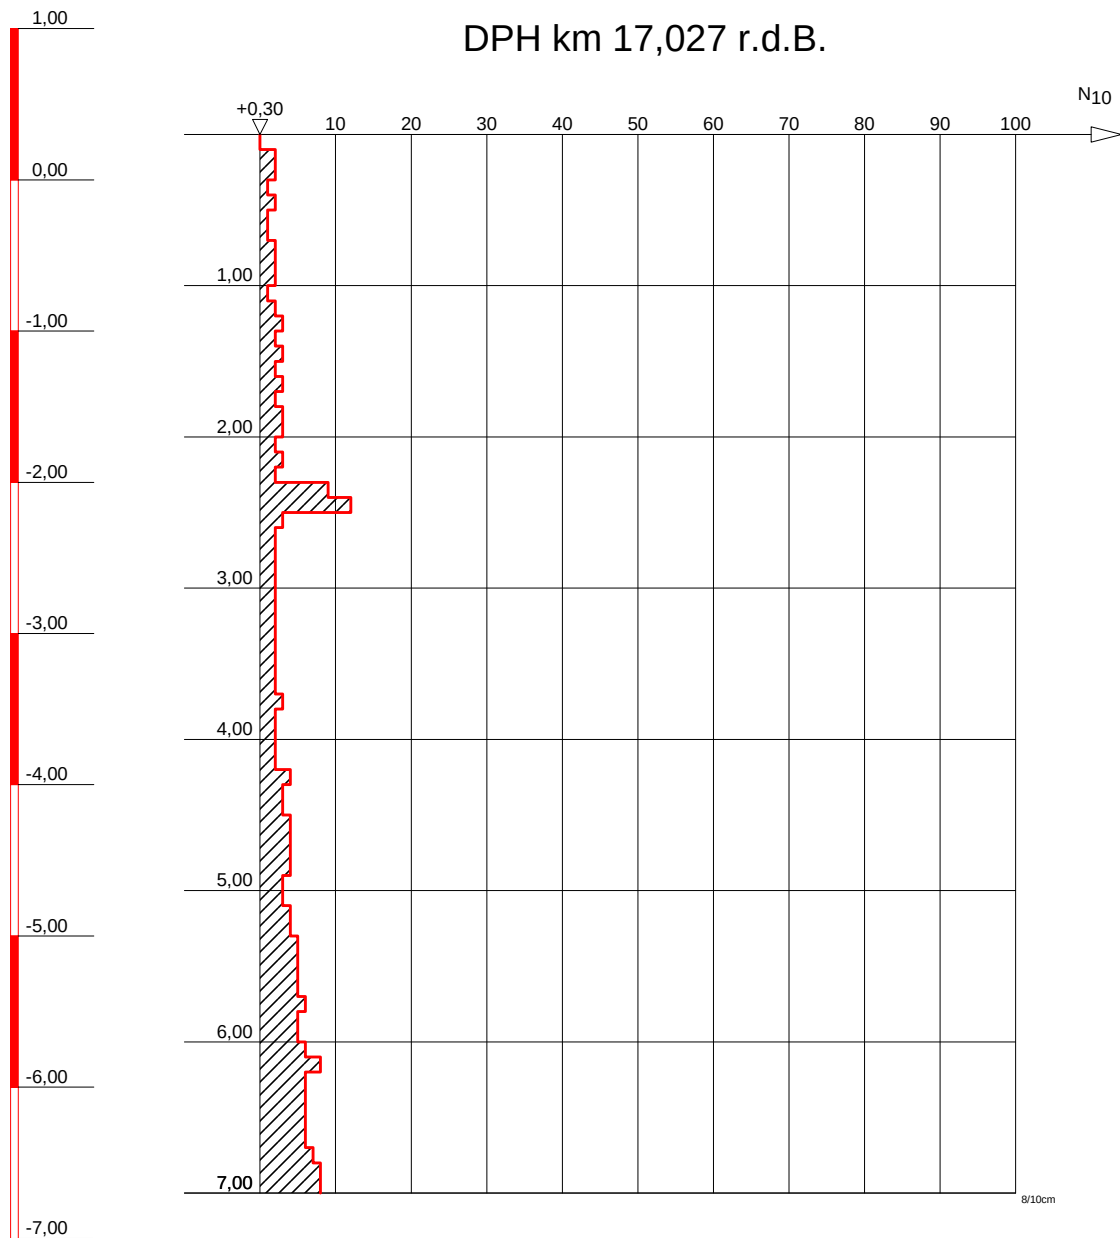

Endteufe



DR. SPANG

Ingenieurgesellschaft f. Bauwesen
Geologie und Umwelttechnik mbH

Bauvorhaben:
EÜ Bilfingen - Oberleitungsmaste

Auftraggeber:
DB Netz AG

SCHWERE RAMMSONDIERUNG

Anlage: 3.3

Projekt-Nr: 36.4303


Datum: 21.03.2016

Maßstab: 1 : 50

Bearbeiter: Sa/Koz

SO

DPM km 17,088 l.d.B.

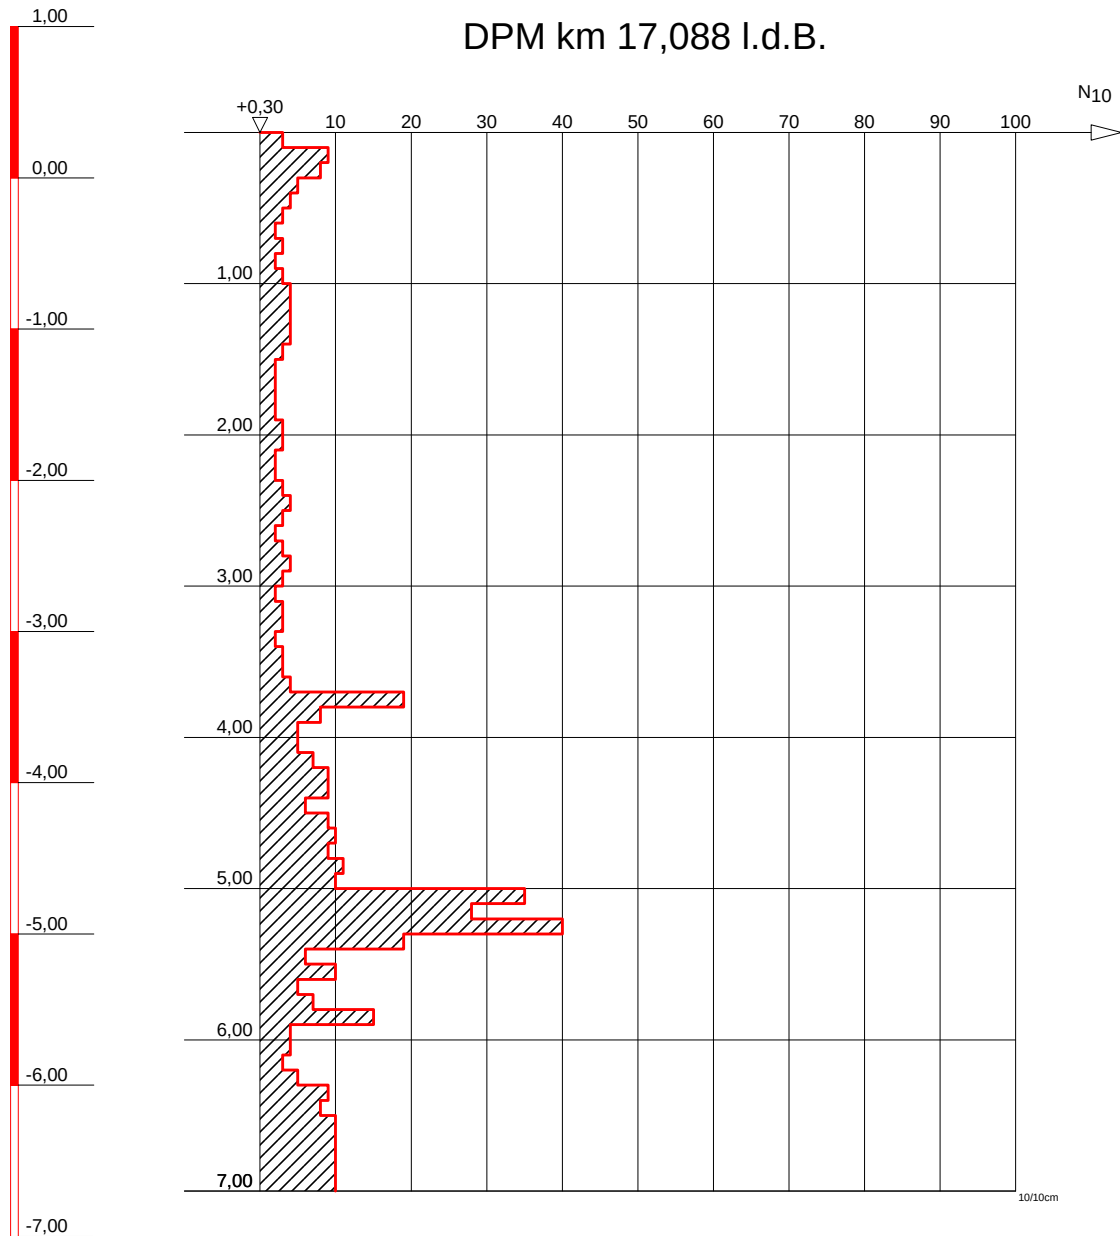

Endteufe



DR. SPANG

Ingenieurgesellschaft f. Bauwesen
Geologie und Umwelttechnik mbH

Bauvorhaben:
EÜ Bilfingen - Oberleitungsmaste

Auftraggeber:
DB Netz AG

MITTELSCHWERE RAMMSONDIERUNG

Anlage: 3.3

Projekt-Nr: 36.4303


Datum: 23.03.2016

Maßstab: 1 : 50

Bearbeiter: Sa/Koz

SO

DPH km 17,088 r.d.B.

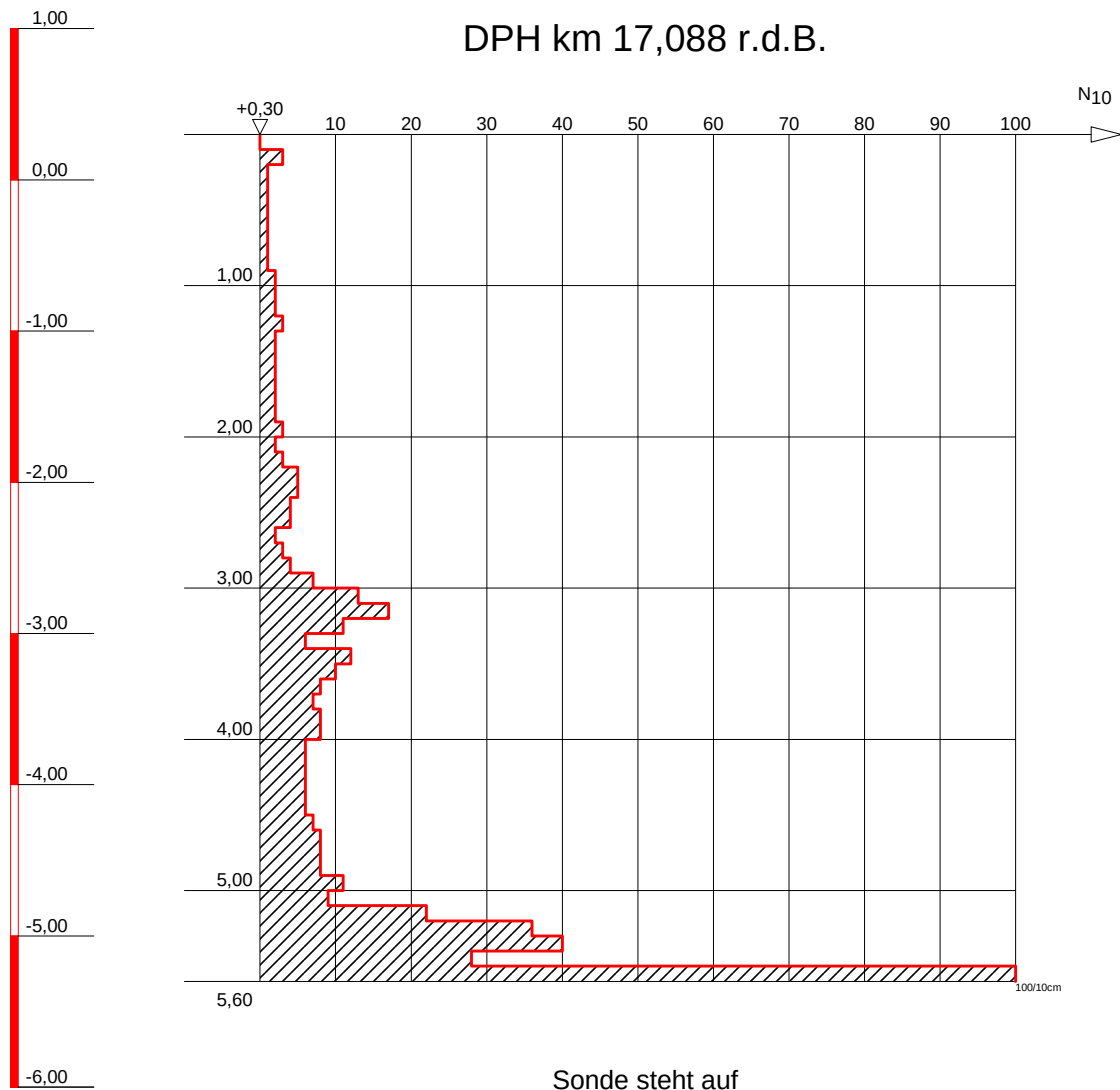

DR. SPANG

Ingenieurgesellschaft f. Bauwesen
Geologie und Umwelttechnik mbH

Bauvorhaben:
EÜ Bilfingen - Oberleitungsmaste

Auftraggeber:
DB Netz AG

SCHWERE RAMMSONDIERUNG

Anlage: 3.3

Projekt-Nr: 36.4303

Datum: 21.03.2016

Maßstab: 1 : 50

Bearbeiter: Sa/Koz