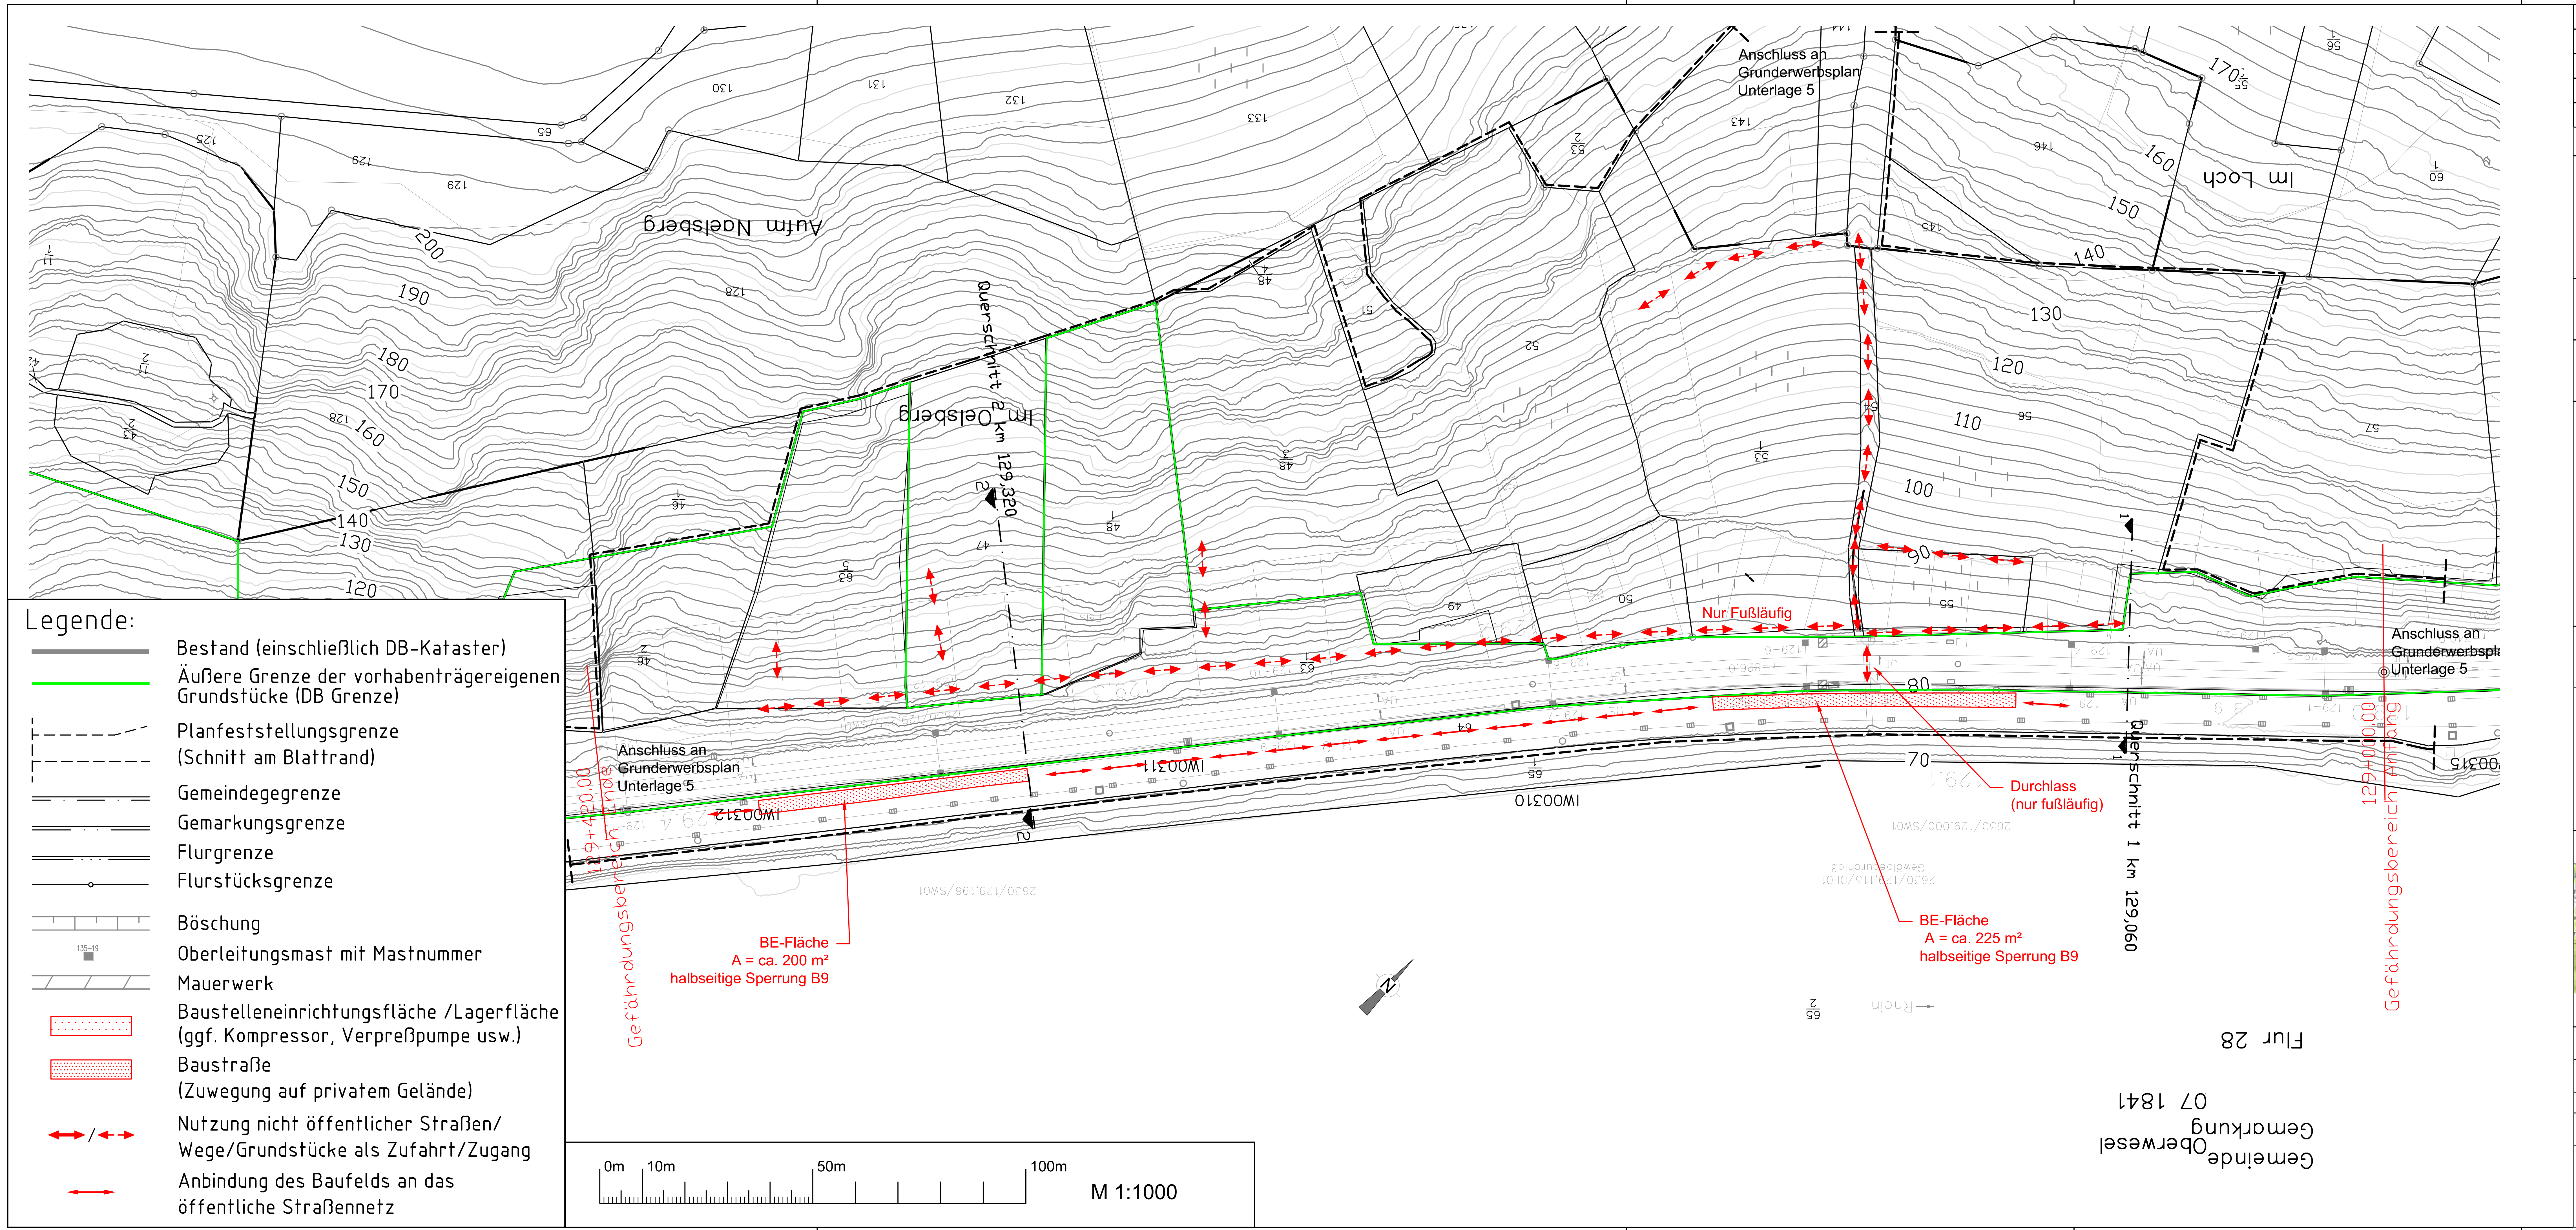

Index:	Änderungen bzw. Ergänzungen	Name:	Datum:

Prüfvermerke

die Übereinstimmung der Zeichnung mit der Ausführung bestätigt:

für den Auftragnehmer: Ort, Datum, Name in Druckbuchstaben, Unterschrift

für die DB ... Ort, Datum, Name in Druckbuchstaben, Unterschrift

Interoperabilität geprüft (benannte Stelle), Name

Ort, Datum, Name in Druckbuchstaben, Unterschrift — geprüft

Qualitätssicherung ...

Ort, Datum, Name in Druckbuchstaben, Unterschrift — geprüft

Eisenbahn-Bundesamt

Freigabe zur ... Prüfung

Ort, Datum, Name in Druckbuchstaben, Unterschrift

Prüfingenieur

Plan nur zur Ausschreibung

DB InfraGO
Freigabe der Ausführungsunterlagen
☐ mit Regelungen durch den BVB
Freigabe-Nr.: ...

Ort, Datum, Name in Druckbuchstaben, Unterschrift (BVB)

gleichgestellt mit Prüfexemplaren

Ort, Datum, Name in Druckbuchstaben, Unterschrift

Genehmigung zur Bauausführung

Ort, Datum, Name in Druckbuchstaben, Unterschrift

Bauherr:
DB InfraGO AG
Projektrealisierung KIB
Fels- u. Hangsicherung
I.NP-MI-M-K(7)
Frankenstr. 1-3
56068 Koblenz
Ort, Datum, Unterschrift

Projektleitung:
DB InfraGO AG
Projektrealisierung KIB
Fels- u. Hangsicherung
I.NP-MI-M-K(7)
Frankenstr. 1-3
56068 Koblenz
Ort, Datum, Unterschrift

Planung:
iC CONSULENTEN
Niederlassung Salzburg
iC consulenten Ziviltechniker GesmbH
Zollhausweg 1, 5101 Bergheim, Österreich
T +43 662 45 07 73-0
officesalzburg@ic-group.org, www.ic-group.org
Ort, Datum, Unterschrift

Aufragnehmer (AN):
Ort, Datum, Unterschrift

Lageskizze (unmaßstäblich):

Feld	Angabe
Projektnummer DB:	T.016073813
BIM-Datencodierung:	
Planzeichen:	
Planart:	AUSSCHREIBUNG
Höhen- und Koordinatensystem:	DB Ref
Einwirkungen (Lastmodell):	Ril 836
Bauwerksnummer:	2630*129•000*341000
BW-Kennziffer:	3999
Barcodenummer:	
Entwurfsgeschwindigkeit:	
Strecke:	2630
Streckenabschnitt:	km 129,000 - km 129,420
Kilometer:	129,000

1:1000		Datum	Name
	Erstellt	03.06.2026	SEEK iC
	Geprüft	03.06.2026	FRIEDL iC
	Freigegeben	03.06.2026	SCHARRER iC
		DE	

Fels- und Hangsicherungsmaßnahme "Naelsberg-II"

2630 Köln - Bingen

Baustelleneinrichtungs- und -erschließungsplan

FHSNAELSB2