
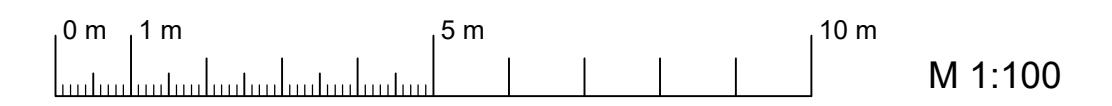


Naelsberg-II  
Querschnitt 1  
Station: 129+060.000  
M 1:100

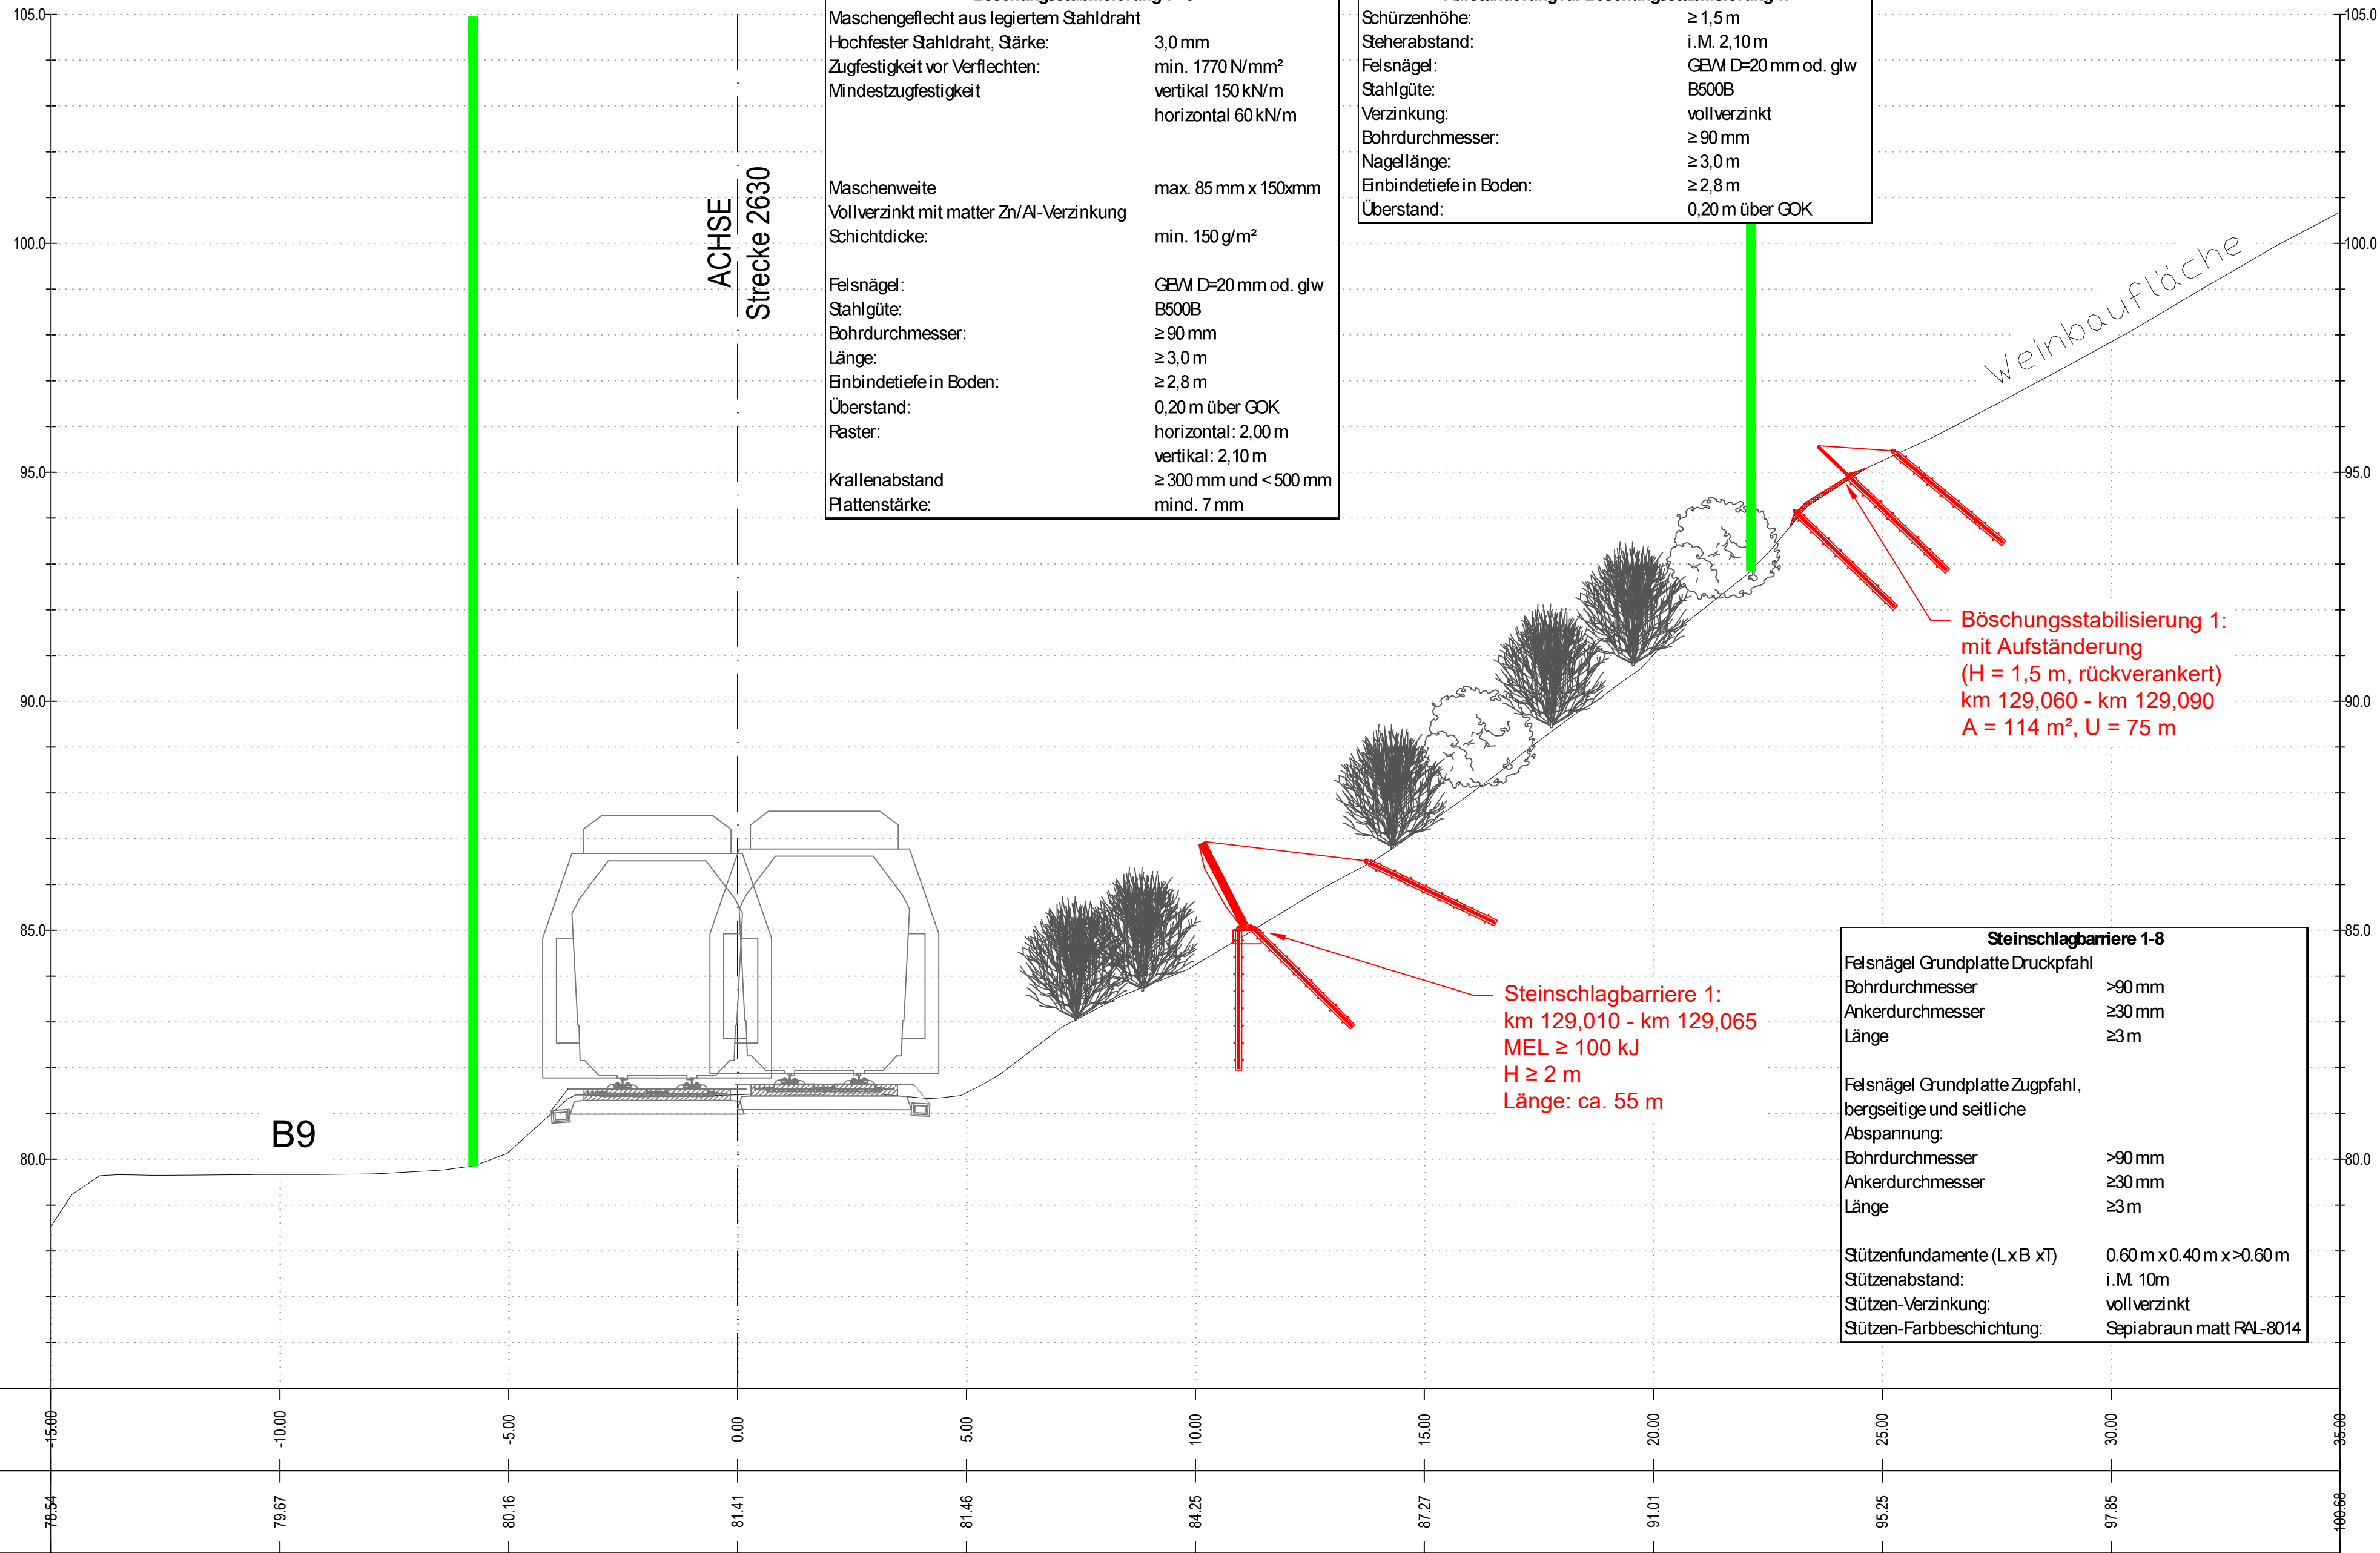

Legende:

- Bestand
- Neubau
- Äußere Grenze der vorhabenträgereigenen Grundstücke

[illegible]