
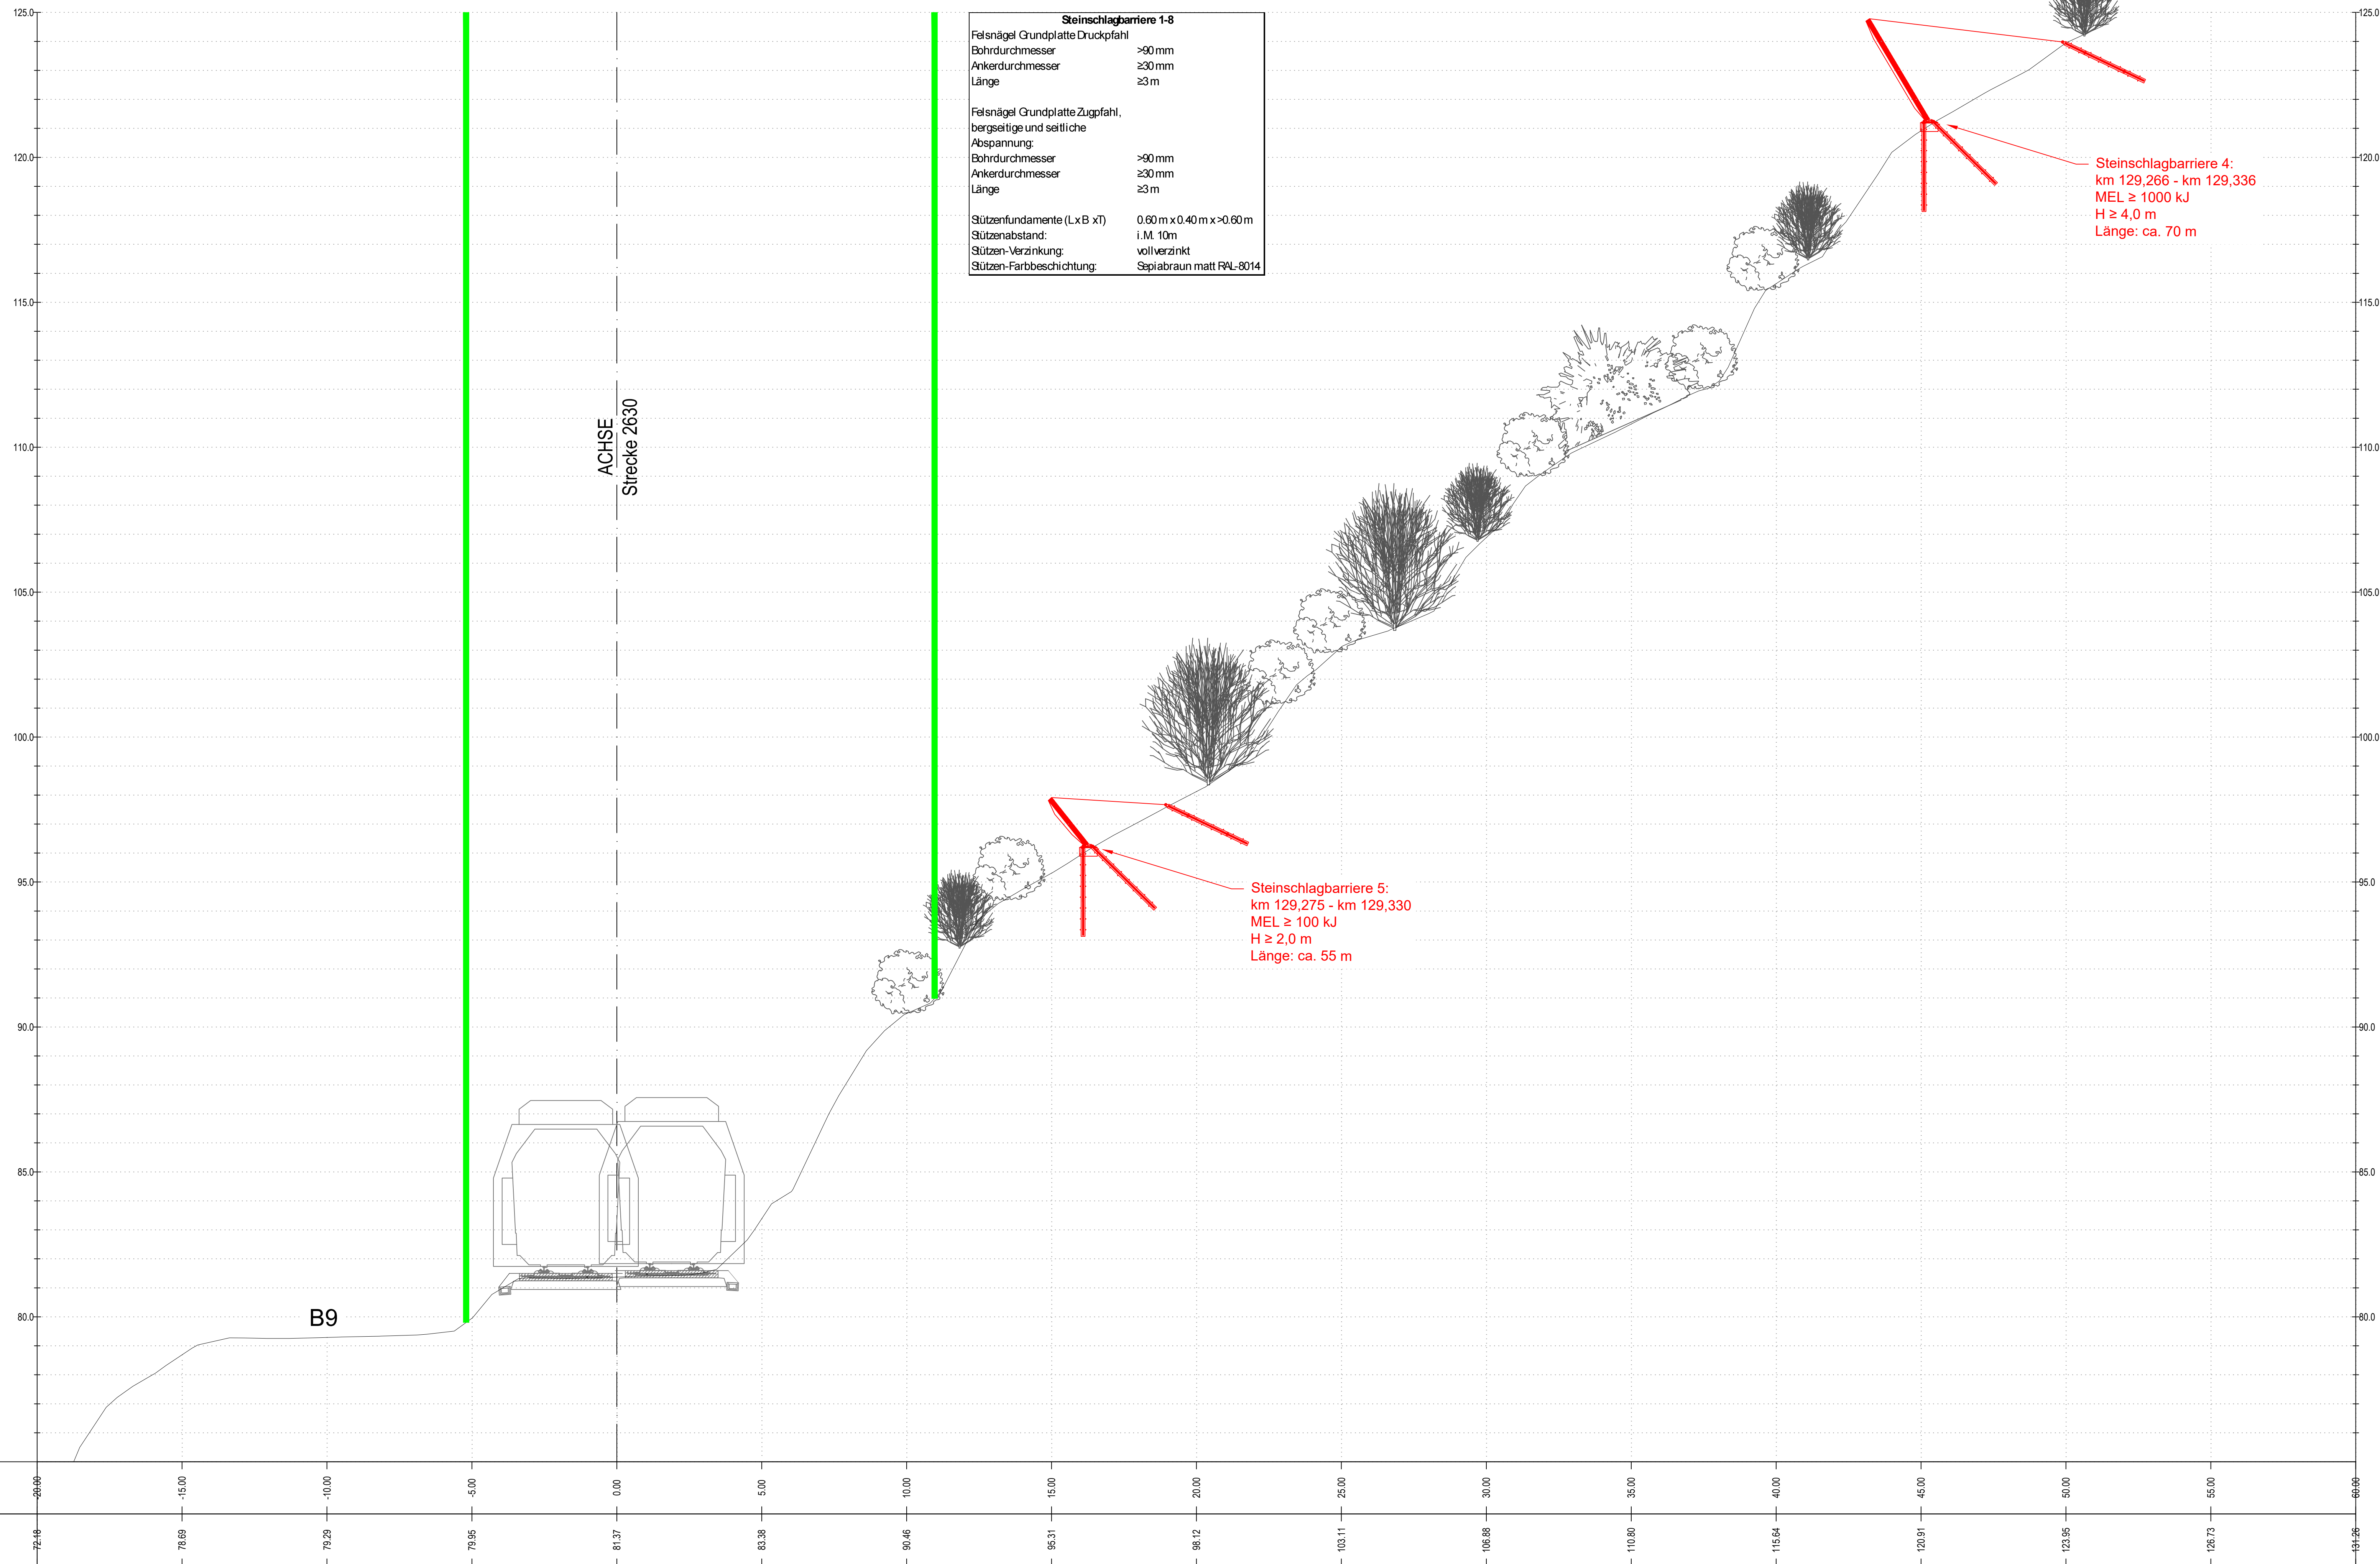


Naelsberg-II
Querschnitt 2
Station: 129+320.000
M 1:100

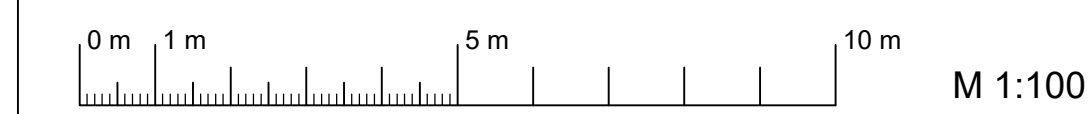

Legende:

- Bestand
- Neubau
- Äußere Grenze der vorhabenträgereigenen Grundstücke

- Steinschlagbarriere 4:
km 129,266 - km 129,336
MEL ≥ 1000 kJ
H $\geq 4,0$ m
Länge: ca. 70 m

- Steinschlagbarriere 5:
km 129,275 - km 129,330
MEL ≥ 100 kJ
H $\geq 2,0$ m
Länge: ca. 55 m

[illegible]

	Dr. Stefan, Name in Druckbuchstaben, Unterschrift
Dr. Stefan, Name in Druckbuchstaben, Unterschrift	Pflegezeug
Name (Stich), Name	
Fam., Unterschrift	geprüft
Fam., Unterschrift	geprüft
	DB infraGO Freigeber der Untersuchungsergebnisse ☐ mit Befragten durch den BVB Freugebe-Nr.: