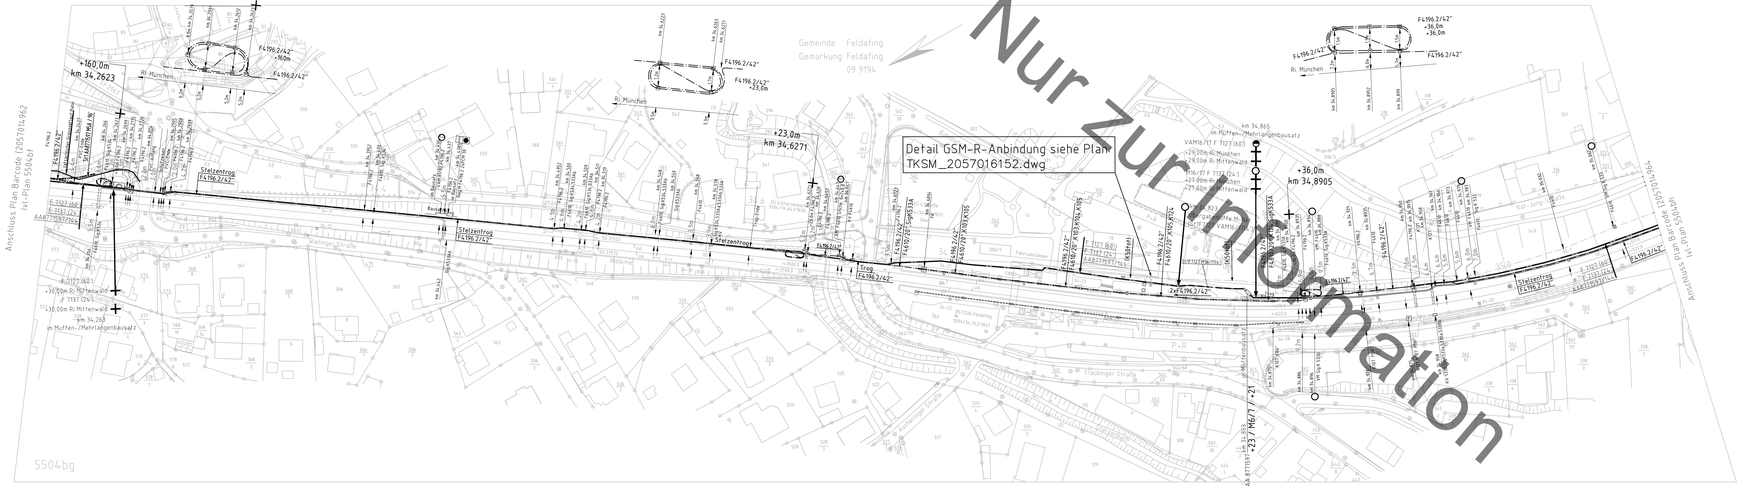

Nur zur Information
Detail GSM-R-Anbindung siehe Plan TKSM_2057016152.dwg
Gemeinde Feldafing
Gemarkung Feldafing
09 9194
Anschluss Plan Barcode (2057014962 lvl-Plan 5504sf
Anschluss Plan Barcode (2057014964 lvl-Plan 5504sf
5504bg
+160,0m km 34,2623
+23,0m km 34,6271
+36,0m km 34,8905
km 34,865 im Muffen-/Mehrlagenbausatz
Stelzentrog F4196,2/42"
Trog F4196,2/42"
Rbl. München
Rbl. Mittenwald
Taubenberg Straße
Feldafing
Pöcking
Starnberg
Tutzing
Possenhofen
Starnberg Nord
Starnberg Süd
Tutzing
Possenhofen
Feldafing
Pöcking