2033030735 V04 / 16MU / 33 / TP:5504027OLFSA0002 / 5504(34.7-34.7)

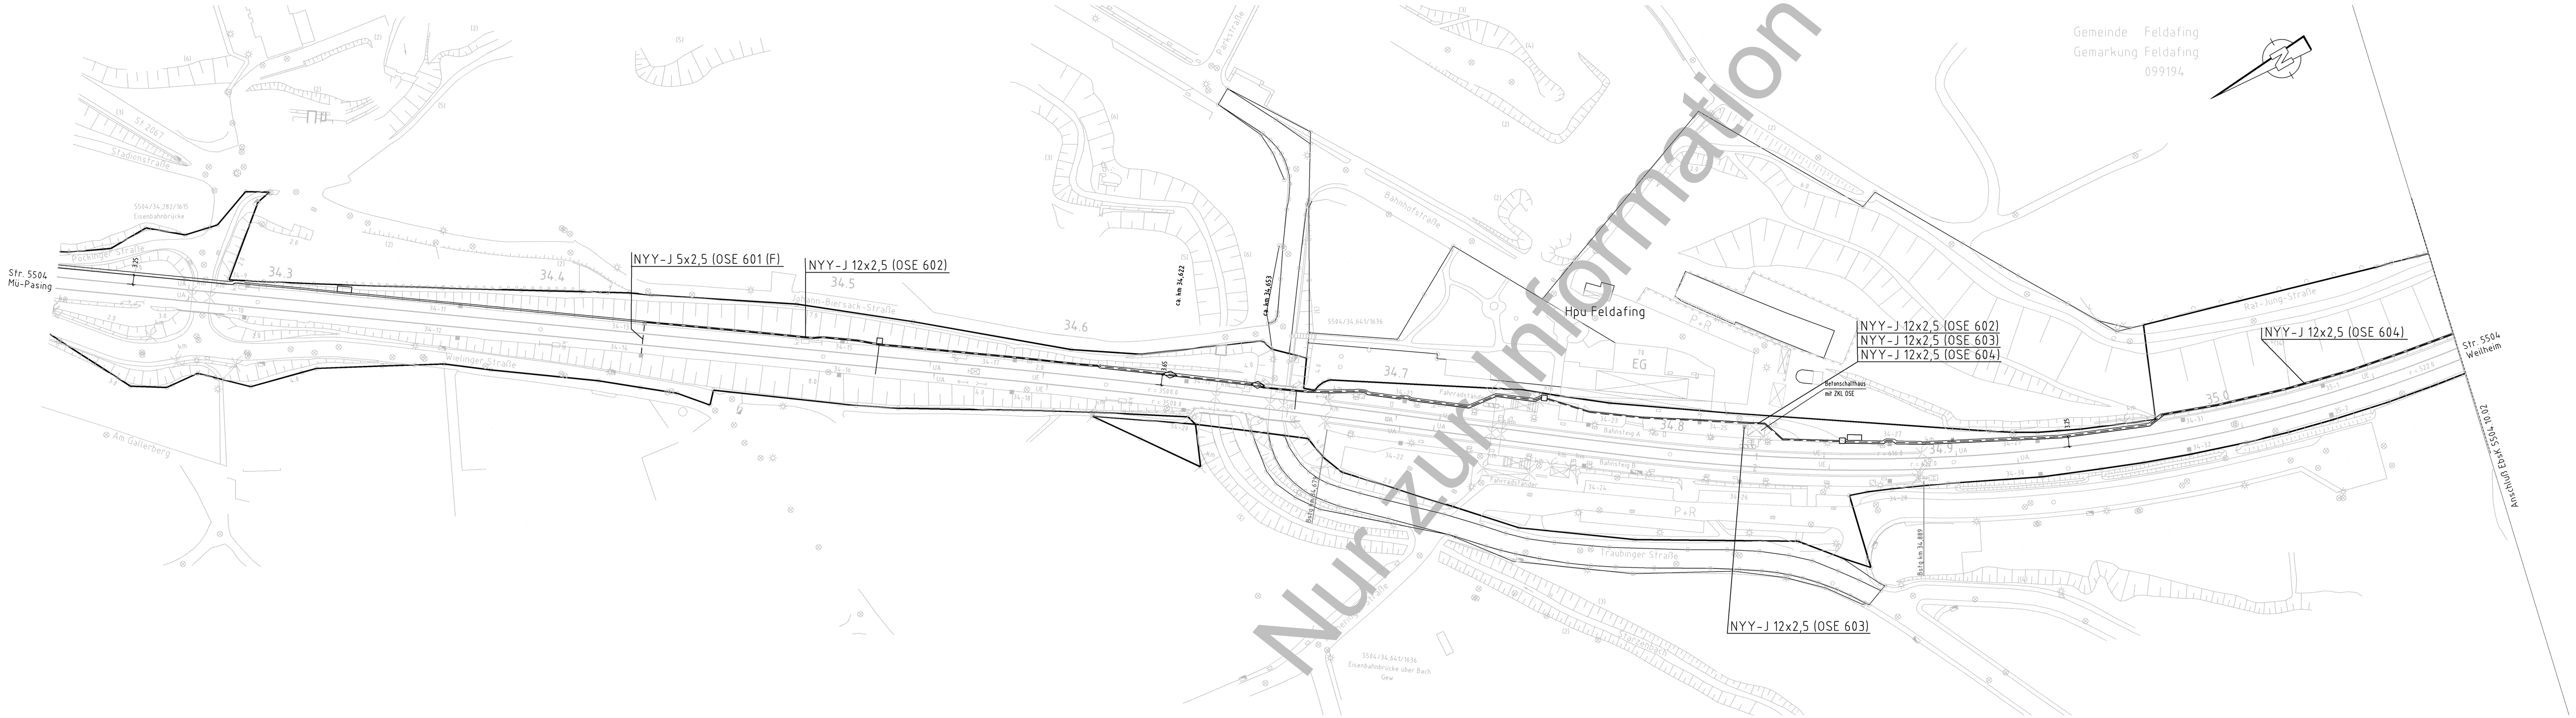

Nur zur Information

Z	Revision	30.08.19	Fachs	Ingen. Bahnbau	
1	Planadresse berichtigt	24.03.11	Hoderlei		
Nr	Änderung	Datum	Bearb.	Gepr.	Urspr.

2033030735

DB Bahnbau GmbH
Bereich Ingenieurplanung
I.N-B-FAK 31
Halle, 07.08.2007

	Datum	Name
Bearb.	01.08.2007	Kubovak
Gez.	01.08.2007	Kubovak
Gepr.	01.08.2007	Leonhardt

Maßstab : 1:1000

ESTW München Südwest

Strecke : 5504 München Hbf - Mittenwald
km 36,228 - km 35,083

Kabellageplan

EbsK 5504.10.01

Hp Feldafing

Blatt 1
Z Bl.

Ers. f.:
Ers. d.:

Ausg.
Datum

B