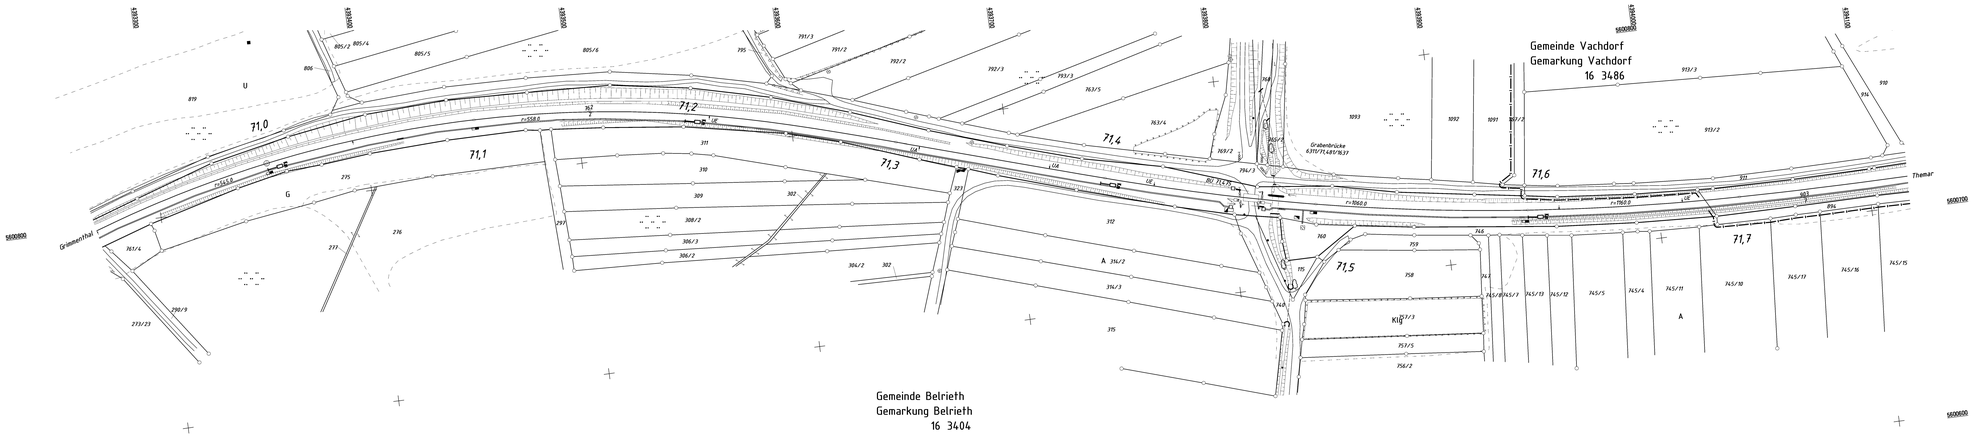

"Urheberschutz" –
alle Nutzungsrechte bei der DB InfraGO AG

Zur Wahrung der Urheberrechte ist eine Weitergabe an andere Nutzer nicht statthaft

1644007159				DB InfraGO Region Süd-Ost RIL-SUEDOST@DEUTSCHEBAHN.COM		lvl 6311 FS	
H	Akt. Topo	31.01.2024	SBHZ		Datum	Name	
	Plan/en geändert	13.01.2022		Bearb.			Str 6311 Eisenach – Lichtenfels km 70,9 – 74 ... km 71,7 + 90
G	Anlagenzusammenfahrt KL	20.09.2018		Gepr.			
F	GE km 69,8 – 81,8 KM4,	21.04.2015		Norm	14.02.2024		
E	GE 69,8 – 81,8 S20/M8,	06.09.2012		Maßstab 1:500			
D	DB_REF Umstellung	07.04.2010					Blatt
C	Aufmessung	09.06.2009					0
B	Katastar	02.06.2009					0 01
Zust	Änderung	Datum	Name	Urspr.		DB-REF	0