Nur zur Information

0022302-041 10-01-55 | Yvonne Widmann | 10432200

1638029564 | 04 | T9751027 | B | IbBJ | T2022302-041


Kgl. Eisenbahndir. Erfurt


Brücke zu Meiningen.


St. Ltg.: Eisenbau-Werkstätte

Conn 91[08].


Dritte Etappe im Km 71,4+77. M. 1:20 Km 71,4+77

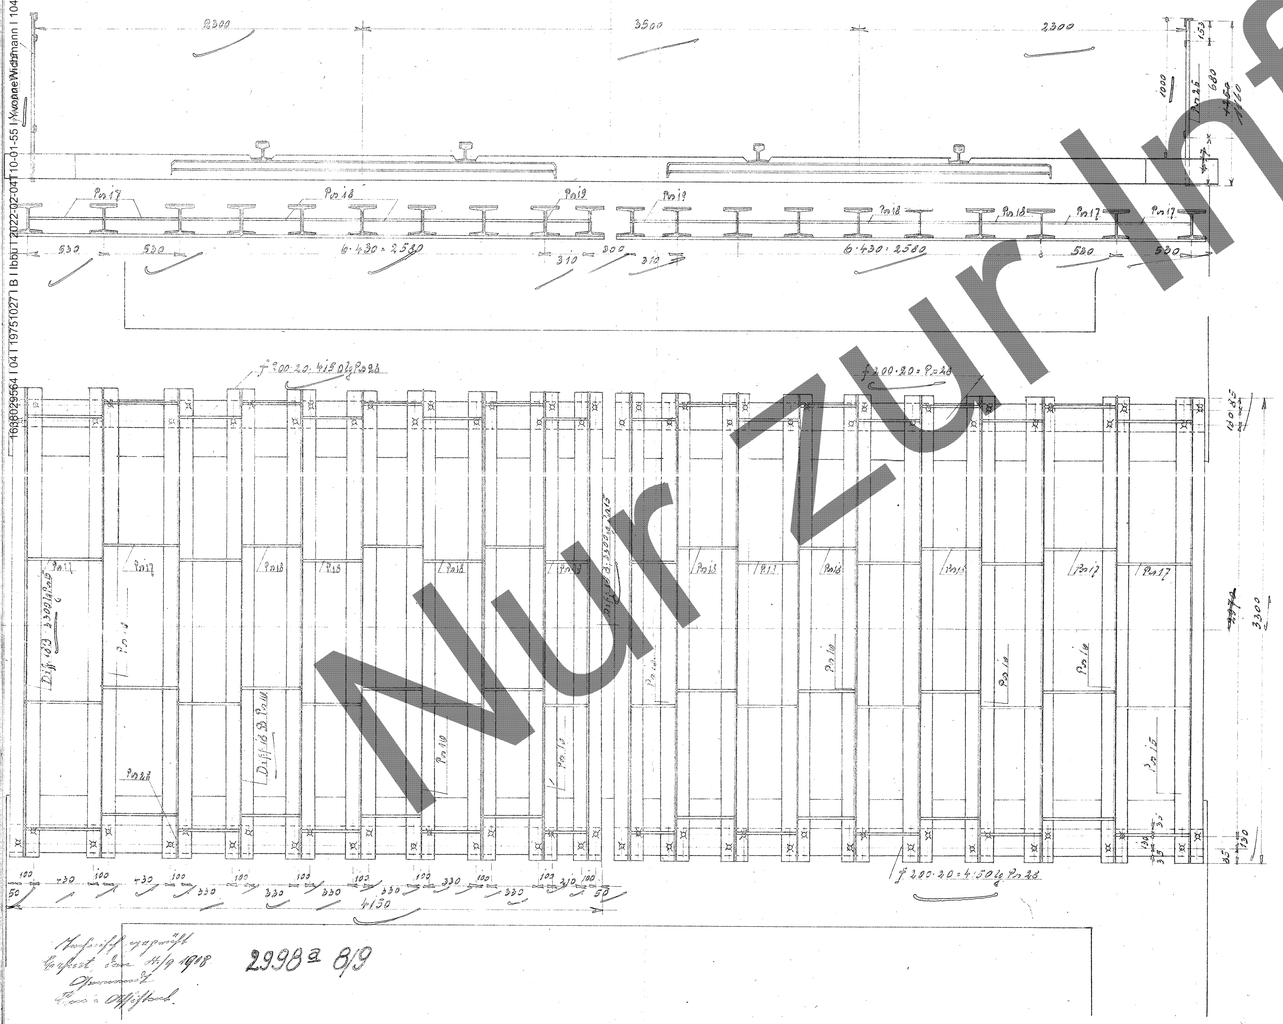

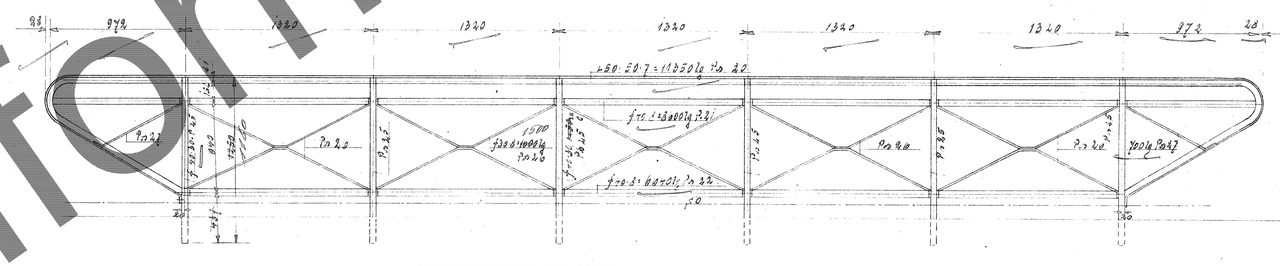

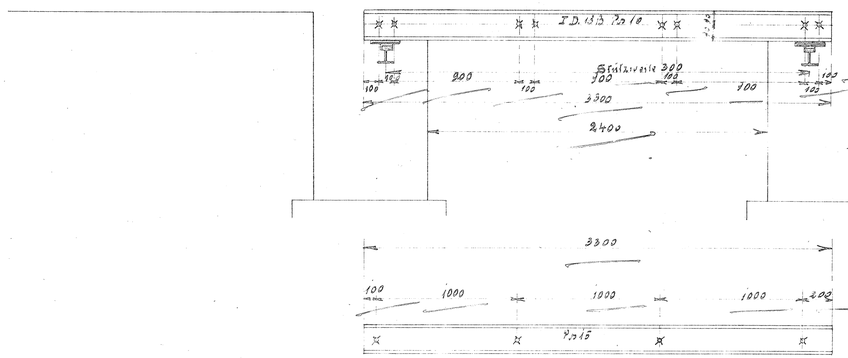

Spannweite 30 m
Stützenentfernung 13 m

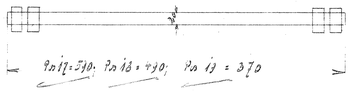

Hauptträger angefertigt
Erfurt, den 11/9 1908
Thomas
Eisenbau Offstedt.

2998a 8/9

Zur Ausführung genehmigt.
Erfurt, den 5. September 1908.
Königl. Eisenbahndirektion.
Abt
8 K 10.

Brücke 8/5. Vers. August 1908.
Meinen & Schwarte.
i. V. Thomas

1638029565

Zeichn. 1024.

2