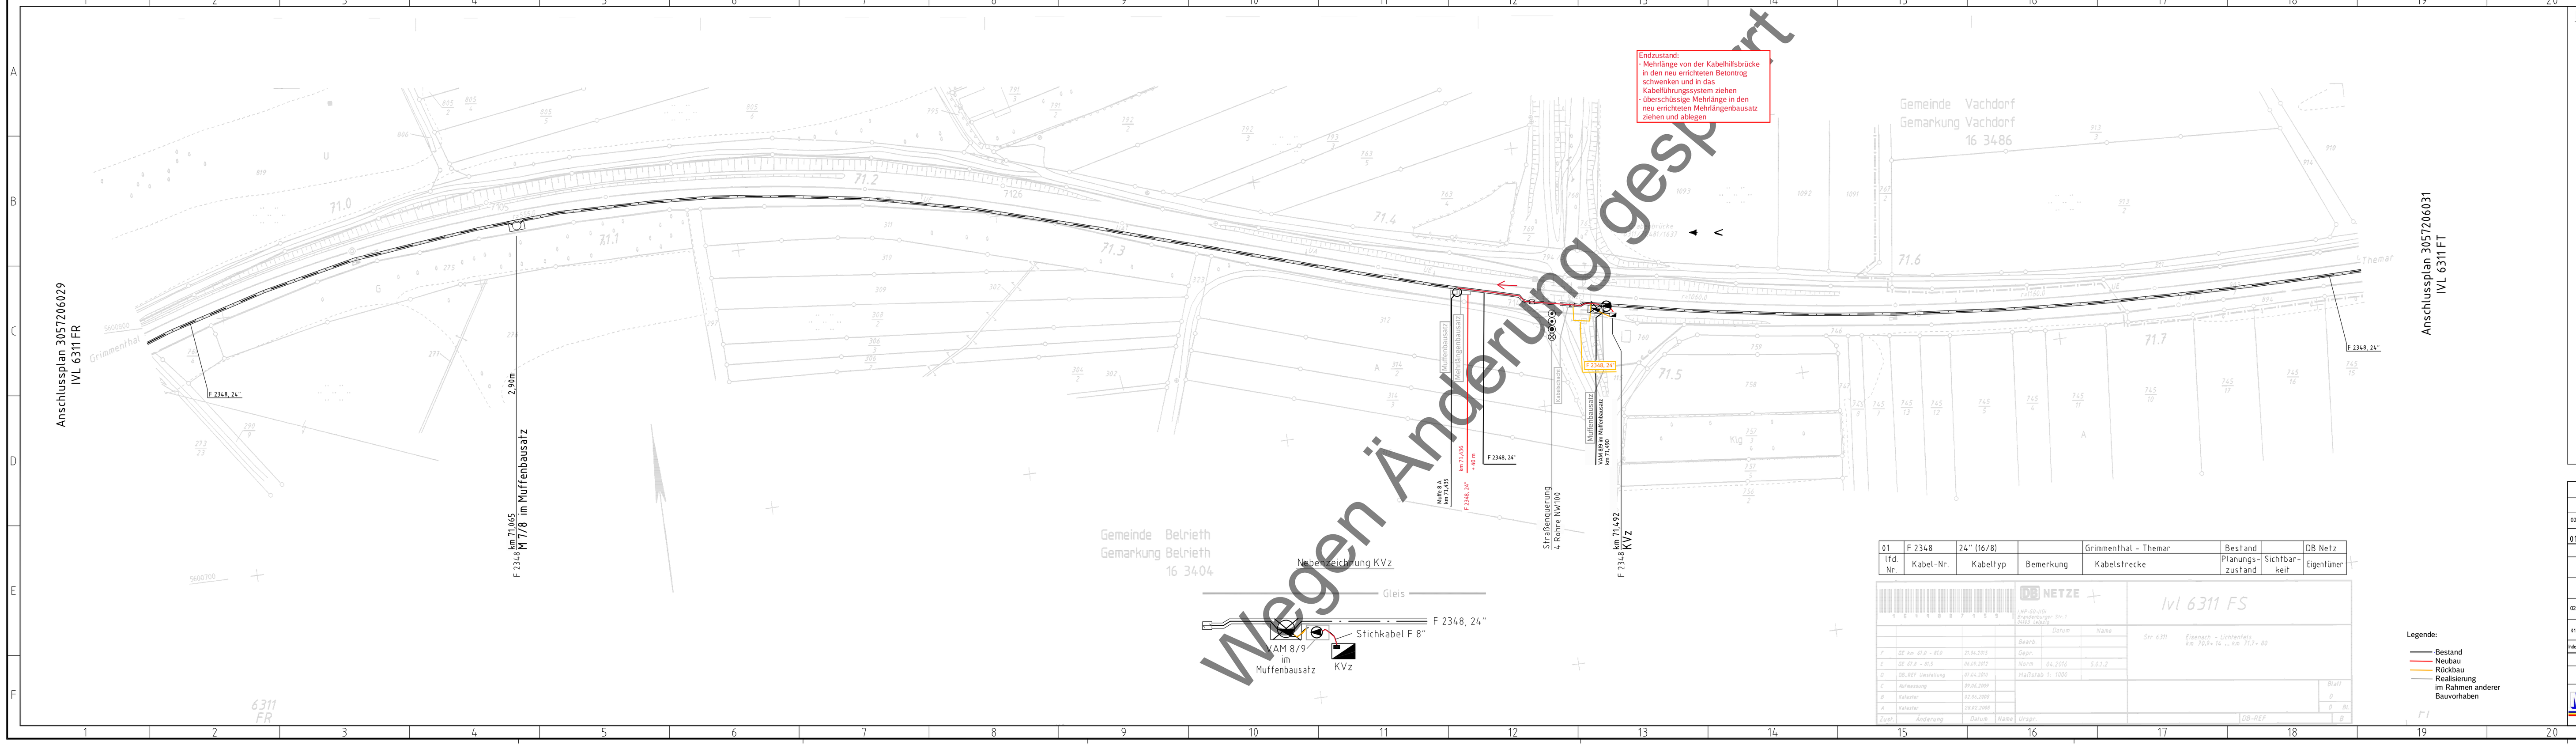

lfd. Nr.	Kabel-Nr.	Kabeltyp	Bemerkung	Kabelstrecke	Planungs-zustand	Sichtbar-keit	Eigentümer
01	F 2348	24" (16/8)		Grimmenthal – Themar	Bestand		DB Netz

Legende:
- Bestand
- Neubau
- Rückbau
- Realisierung im Rahmen anderer Bauvorhaben

Legende

- Kabel in Erdverlegung
- Kabel in Trogverlegung
- Kabel in Rohrverlegung
- Luftkabel
- Schienenfulkkabel
- Muffenbausatz
- Mehrlängenbausatz
- Kabelreserve
- Kabelschacht
- Kabelmerkstein
- Kabelmarker
- Muffe
- Abzweigmuffe / Verbindungsabzweigmuffe
- Kondensatormuffe
- Pupinspule / Ergänzungsnetzwerk
- Fehlermuffe / Regeneratormuffe
- Glasfasermuffe in FIST-Technik mit vorbereiteten Abzweig / mit Abzweig
- Fernsprechsäule, Fernsprechkasten
- BFMA Außensprechstelle
- Videokamera
- Lautsprecher
- Endverschluss
- Überführungsendverschluss
- KVz / klimatisierter Außenschrank
- Funkmast
- Schalthaus
- Messschwelle HOA/FBOA
- Uhr
- Fahrgastinformationsanlage (Fahrtrichtungsanzeiger)
- Fahrausweisautomat
- Fahrausweisentwerter
- Muffe / Reserve im DuoTrack-Kabel

Nr.	Änderung	Datum	Name
02	EU EZ	18.11.21	Schelke
01	Beifand	19.09.2019	Erbert/Thomas/Drehofer

1:1000	Erstell:	22.08.2019	Zech
	Geprüft:	26.08.2019	Gollmer
	Freigegeben	09.09.2019	Kraufle
		Datum	Name
		ds	mm

DB NETZE
DB Netz AG
Regionalbereich Südost

Tklk: DB Intern
{3057206030} B
29TsT189
AutoCAD-Zeichnung
Ersatz für:
Ersatz durch:
Planunummer
6311__0101/01__070,914-071,780

Lageplan TK
6311 Eisenach – Lichtenfels
km 070,914 – km 071,780

01 06+

MOS Hauptstraße 6 15827 Dornsheim