


Geänderte Verkehrsführung zum Bauvorhaben
Erstellung EÜ Bahnhofstraße in Bönen ab dem 01.09.2027

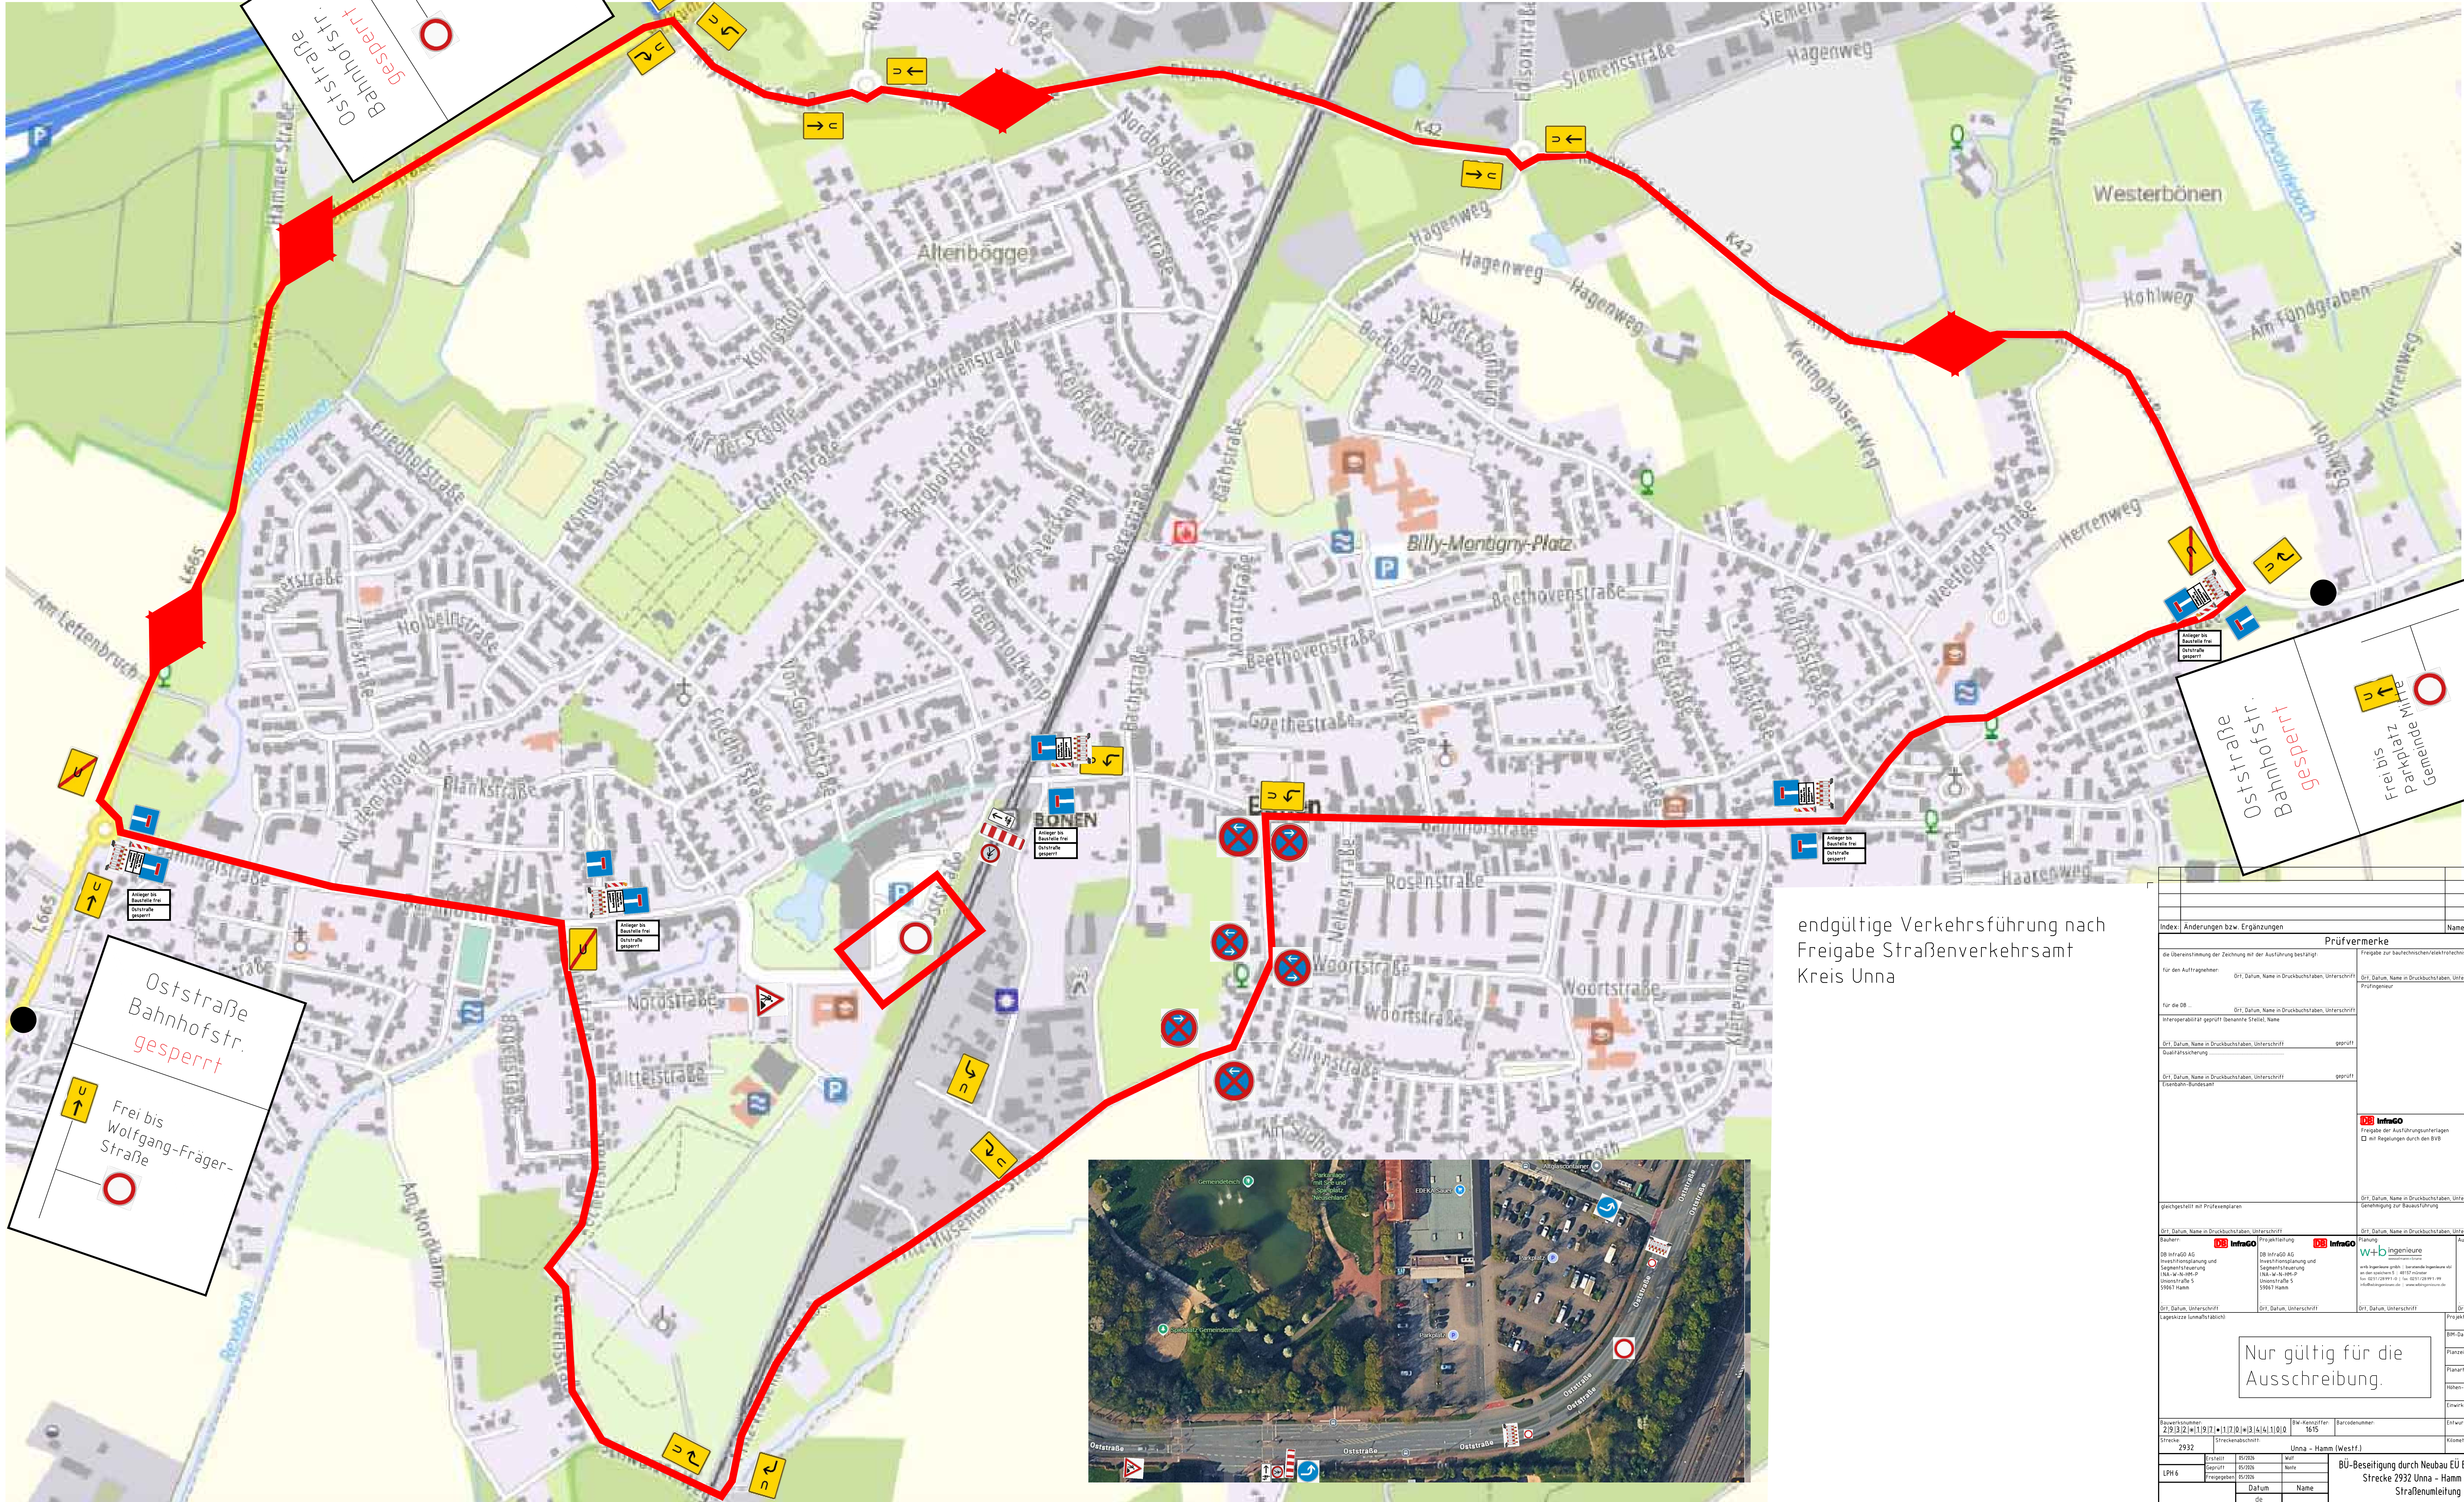

endgültige Verkehrsführung nach
Freigabe Straßenverkehrsamt
Kreis Unna

[illegible]