


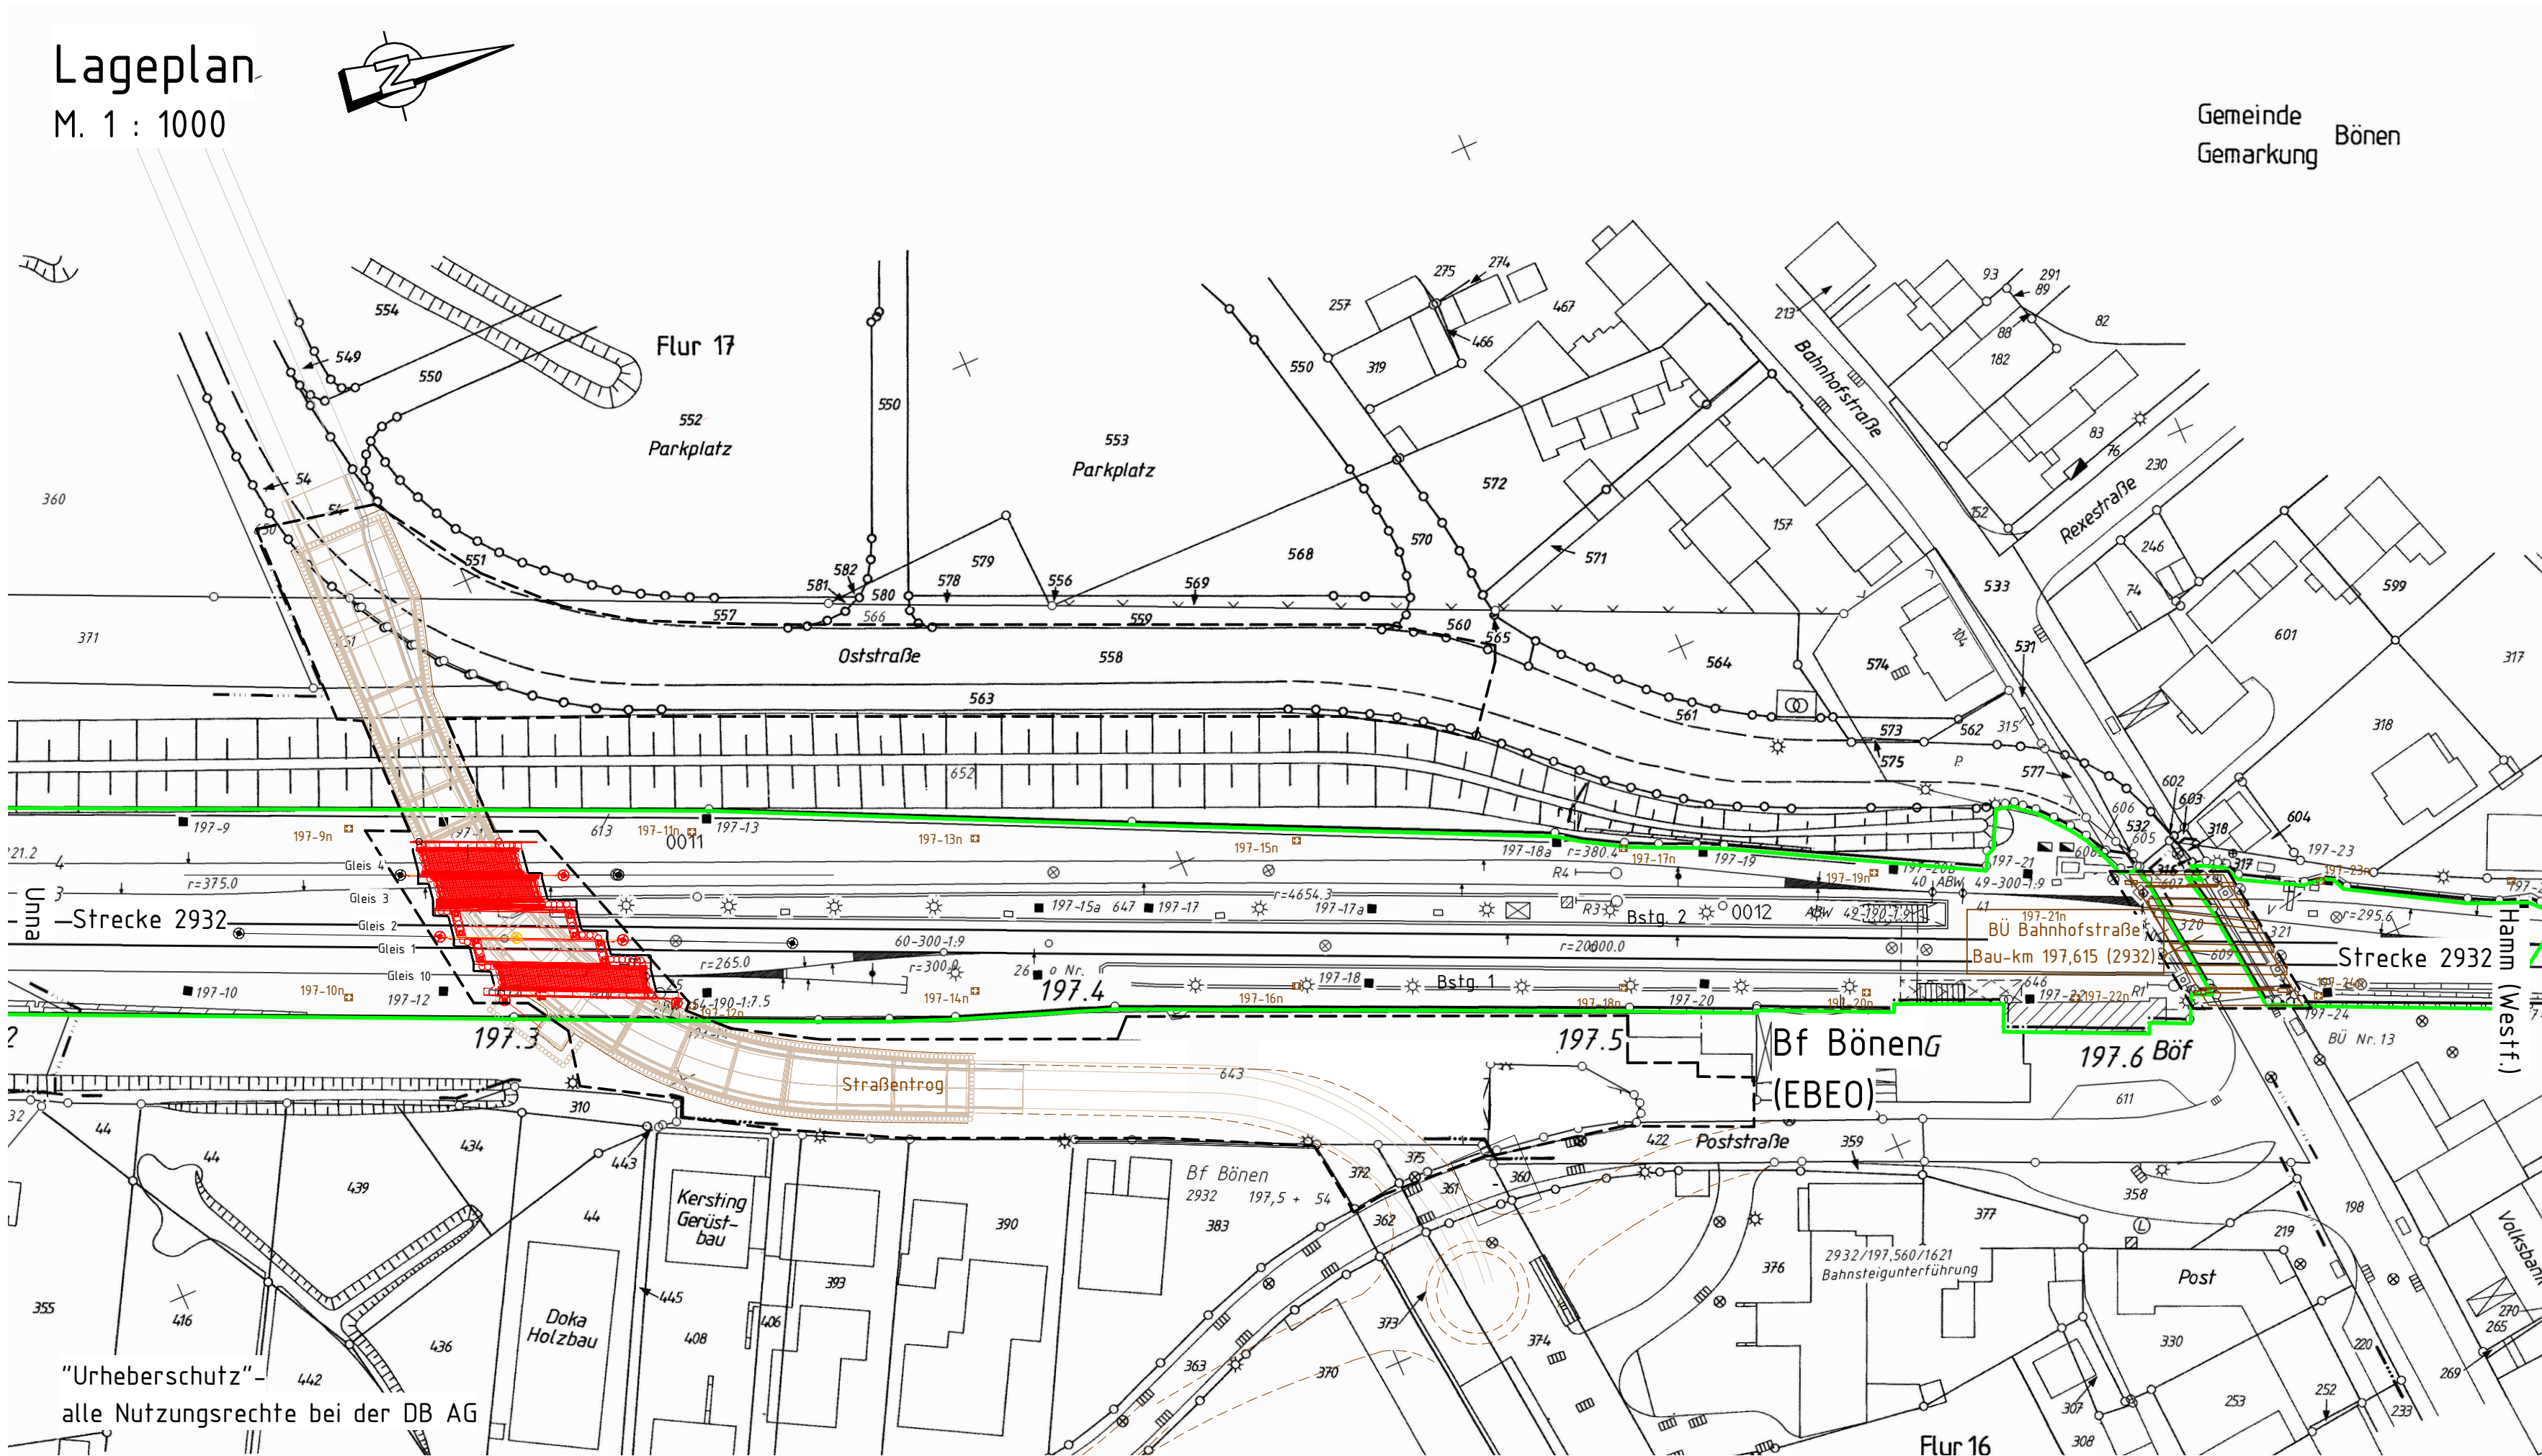

LEGENDE

- Bestand
- Neubau
- Rückbau
- äußere Grenze der vorhabenträgereigenen Grundstücke
- tangierende Planung (nachrichtliche Darstellung)
- Planfeststellungsgrenze
- Kreis-/ Gemeindegrenze
- Gemarkungsgrenze
- Flurgrenze
- Flurstücksgrenze
- Zugehörigkeitshaken
- Flurstücknummer
- Lärmschutz mit Tür
- Böschung
- Gleis S-Bahn
- Gleis für Reise- und Güterzüge
- Gleis für Güterzüge
- laufende Nummer des Bauwerksverzeichnisses
- Trafostation
- Oberleitungsmast ohne / mit Mastnummer
- Trogtrasse (Kabelkanal) mit Kabelschacht
- Entwässerungsgraben mit Fließrichtung
- Versickerungsanlage (Graben, Becken, Mulde)
- Mulde
- Stützwand
- Zaun
- Hecke gemeinschaftlich
- Leitplanke
- Straßenablauf
- Einstiegsschacht / Entwässerungsleitung mit Fließrichtung
- Lichtmast
- Schaltschrank
- Schieber für Wasserleitung
- Überflurhydrant; Unterflurhydrant
- Schrankenkasten mit Schrankenbaum
- rotes Blinklicht
- Laub-; Nadelbaum
- DB-Gebäude mit Überdachung
- Treppe
- Rampe

Nur gültig für die Ausschreibung!

Index: Änderungen bzw. Ergänzungen		Name:		Datum:	
Prüfvermerke					
die Übereinstimmung der Zeichnung mit der Bauausführung wird bestätigt:		Freigabe zur Prüfung			
für den Auftragnehmer: Ort, Datum, Name in Druckbuchstaben, Unterschrift		Ort, Datum, Name in Druckbuchstaben, Unterschrift			
für die DB: Ort, Datum, Name in Druckbuchstaben, Unterschrift		Prüfingenieur			
Interoperabilität geprüft (benannte Stelle), Name					
Ort, Datum, Name in Druckbuchstaben, Unterschrift					
Qualitätssicherung					
Ort, Datum, Name in Druckbuchstaben, Unterschrift					
Geotechn. PSV:					
		DB InfraGO Freigabe der Ausführungsunterlagen mit Regelungen durch den BVB Freigabe-Nr.:			
gleichgestellt mit Prüfexemplaren		Ort, Datum, Name in Druckbuchstaben, Unterschrift (BVB)			
Ort, Datum, Name in Druckbuchstaben, Unterschrift		Genehmigung zur Bauausführung			
Bauherr: DB InfraGO AG Investitionsplanung und Segmentsteuerung I.NA-W-N-HM-P Unnastraße 5 59067 Hamm		Projektleitung: DB InfraGO AG Investitionsplanung und Segmentsteuerung I.NA-W-N-HM-P Unnastraße 5 59067 Hamm		Planung: w+b ingenieure wesselmann-brune w+b ingenieure gmbh beratende ingenieure vbi an den speichern 5 48157 münster fon: 0251/28991-0 fax: 0251/28991-99 info@wbingenieure.de www.wbingenieure.de	
Ort, Datum, Unterschrift		Ort, Datum, Unterschrift		Ort, Datum, Unterschrift	
Lageskizze (unmaßstäblich):		Projektnummer DB: T.016029950		Auftragnehmer (AN):	
		BIM-Datencodierung:		Ort, Datum, Unterschrift	
		Planzeichen:		Ort, Datum, Unterschrift	
		Planart: Übersichtsplan		Ort, Datum, Unterschrift	
		Höhen- und Koordinatensystem: Einmündungen (Lastmodell): LM 71, SW/0 (α ≈ 1,21)		Ort, Datum, Unterschrift	
Bauwerksnummer: 2932		BW-Kennziffer: 1615		Entwurfsgeschwindigkeit: 160 km/h	
Strecke: 2932		Streckenabschnitt: Unna-Hamm (Westf.)		Kilometer: 197,3	
Wie angezeigt: Erstellt: 20.05.2026, Geprüft: 20.05.2026, Freigegeben:		Becker, Wulf		BÜ-Beseitigung durch Neubau EÜ Bahnhofstraße Strecke 2932 Unna-Hamm (Westf.)	
		Datum: DE, Name:		Lageplan 1-1000	
		6_IB_UE_003			