




Wannentiefpunkt
M. 1 : 50

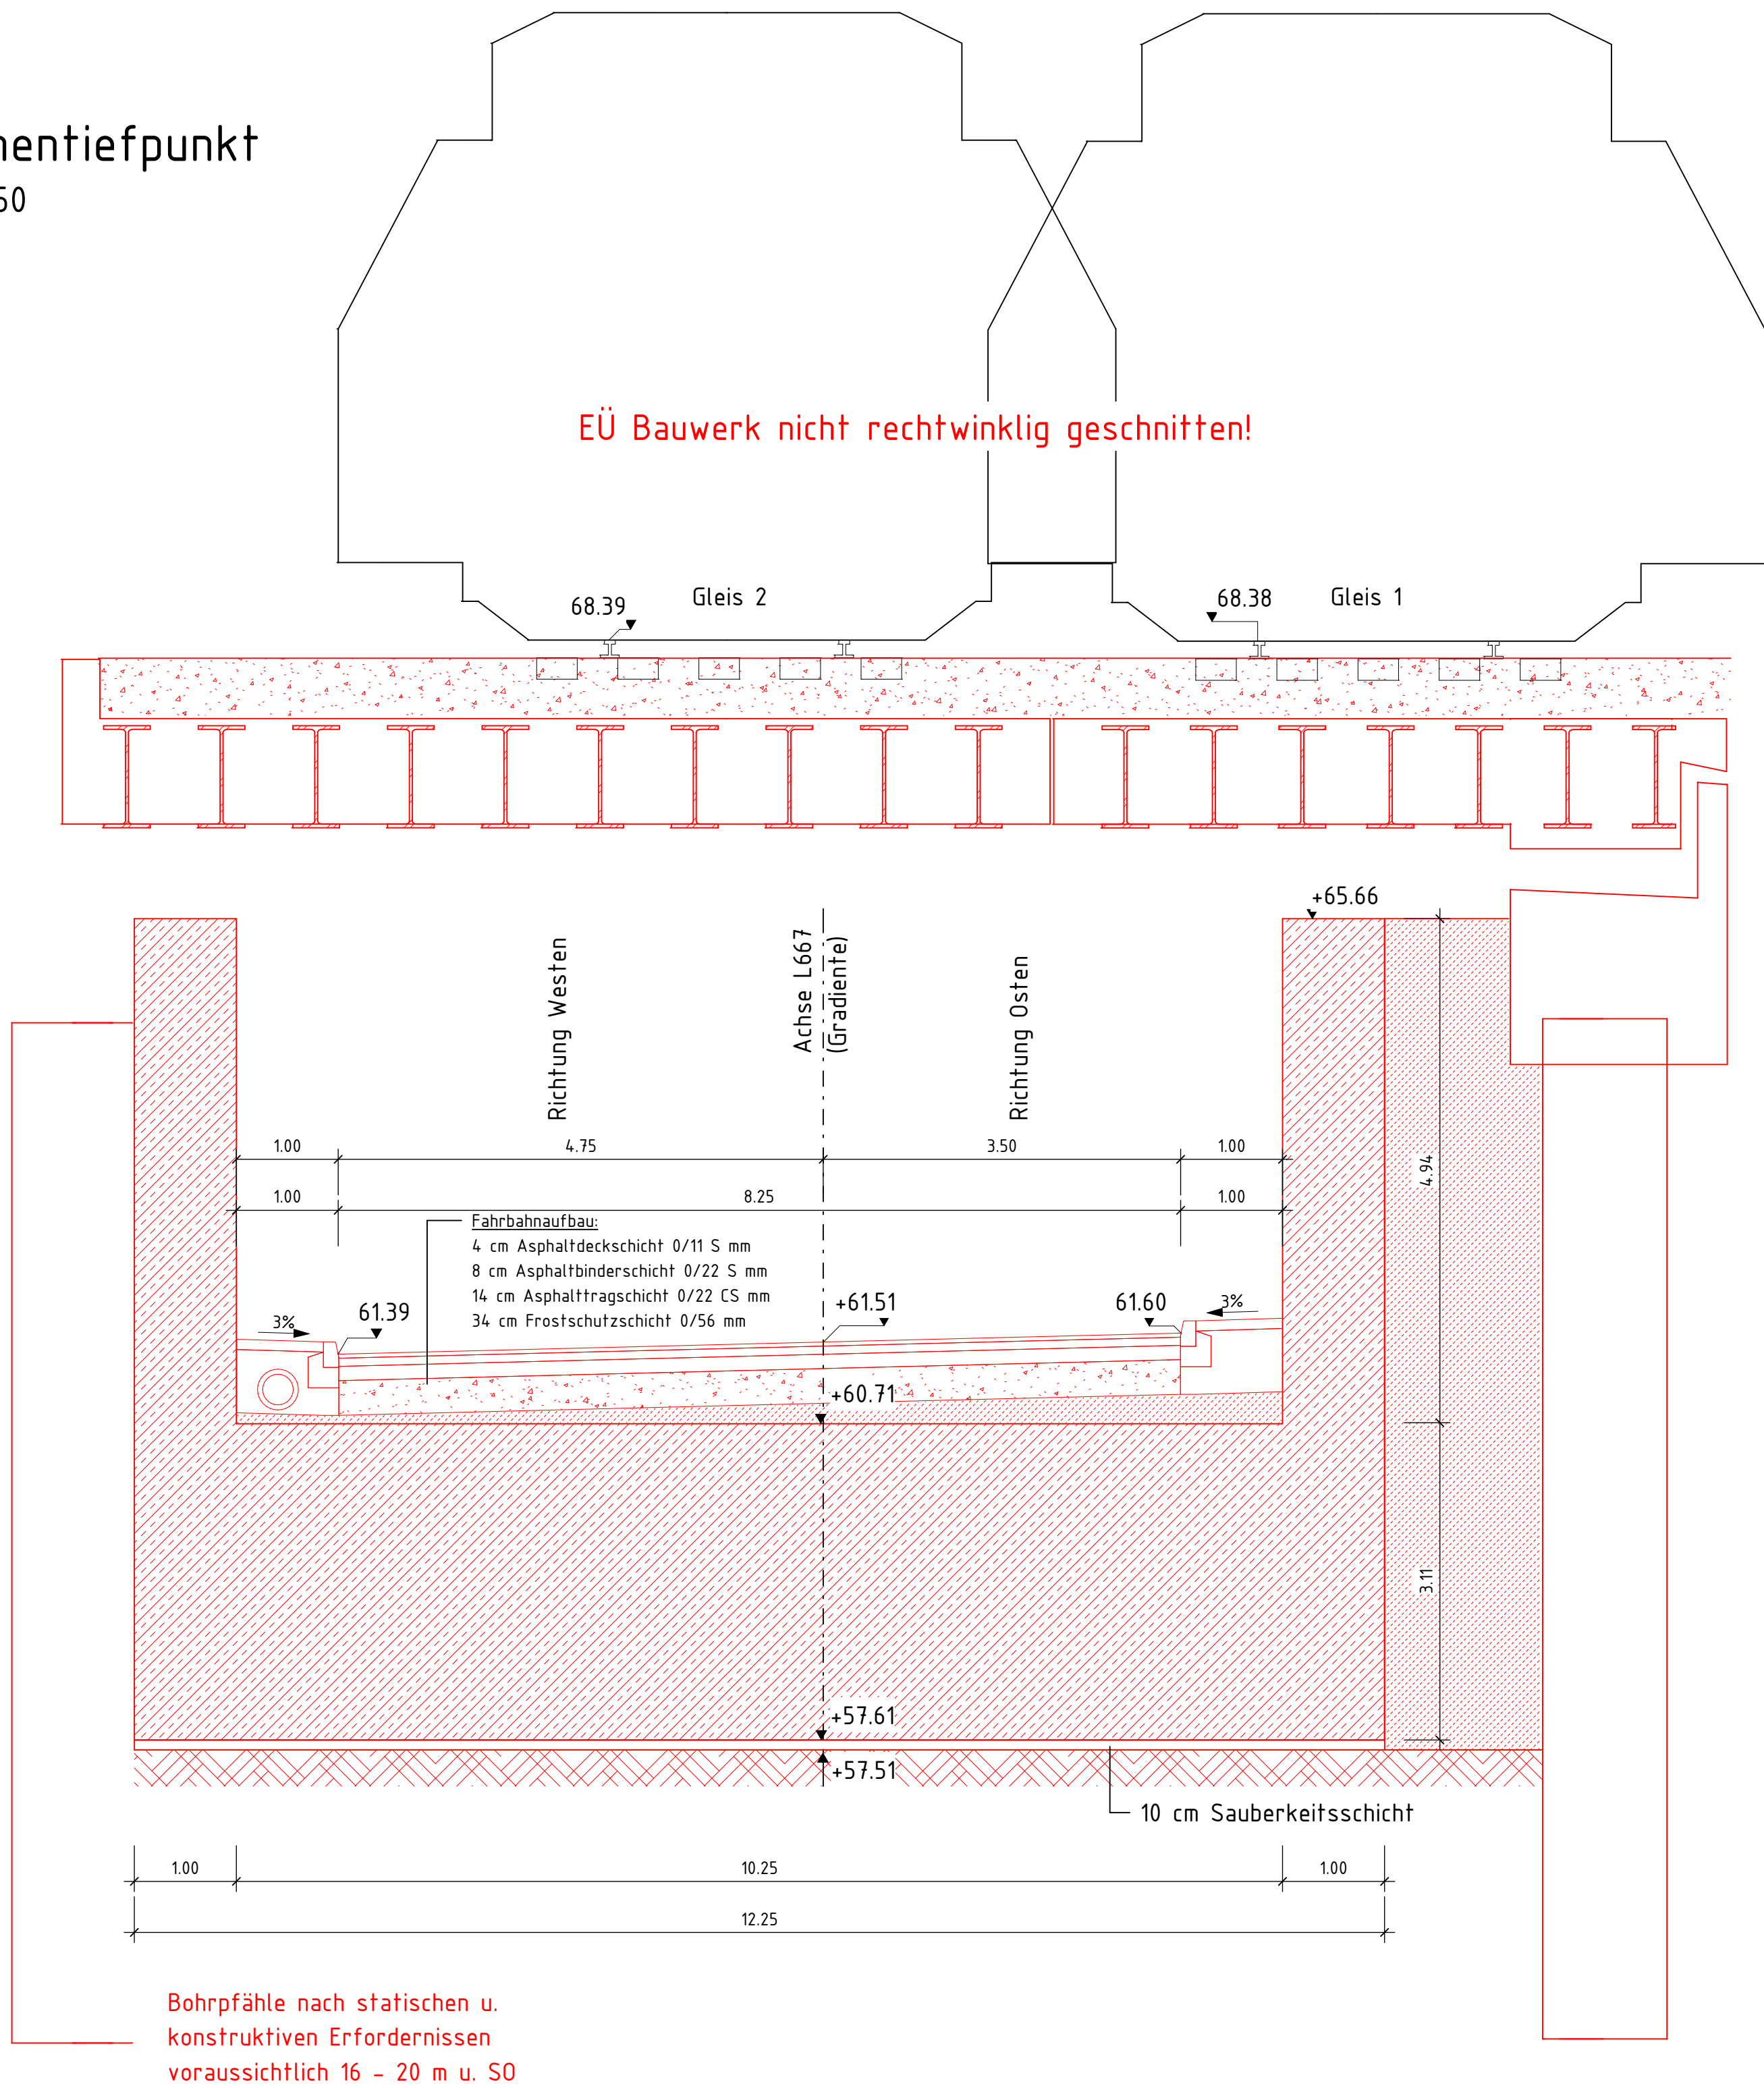

Querschnitt Überbauten
M. 1 : 50

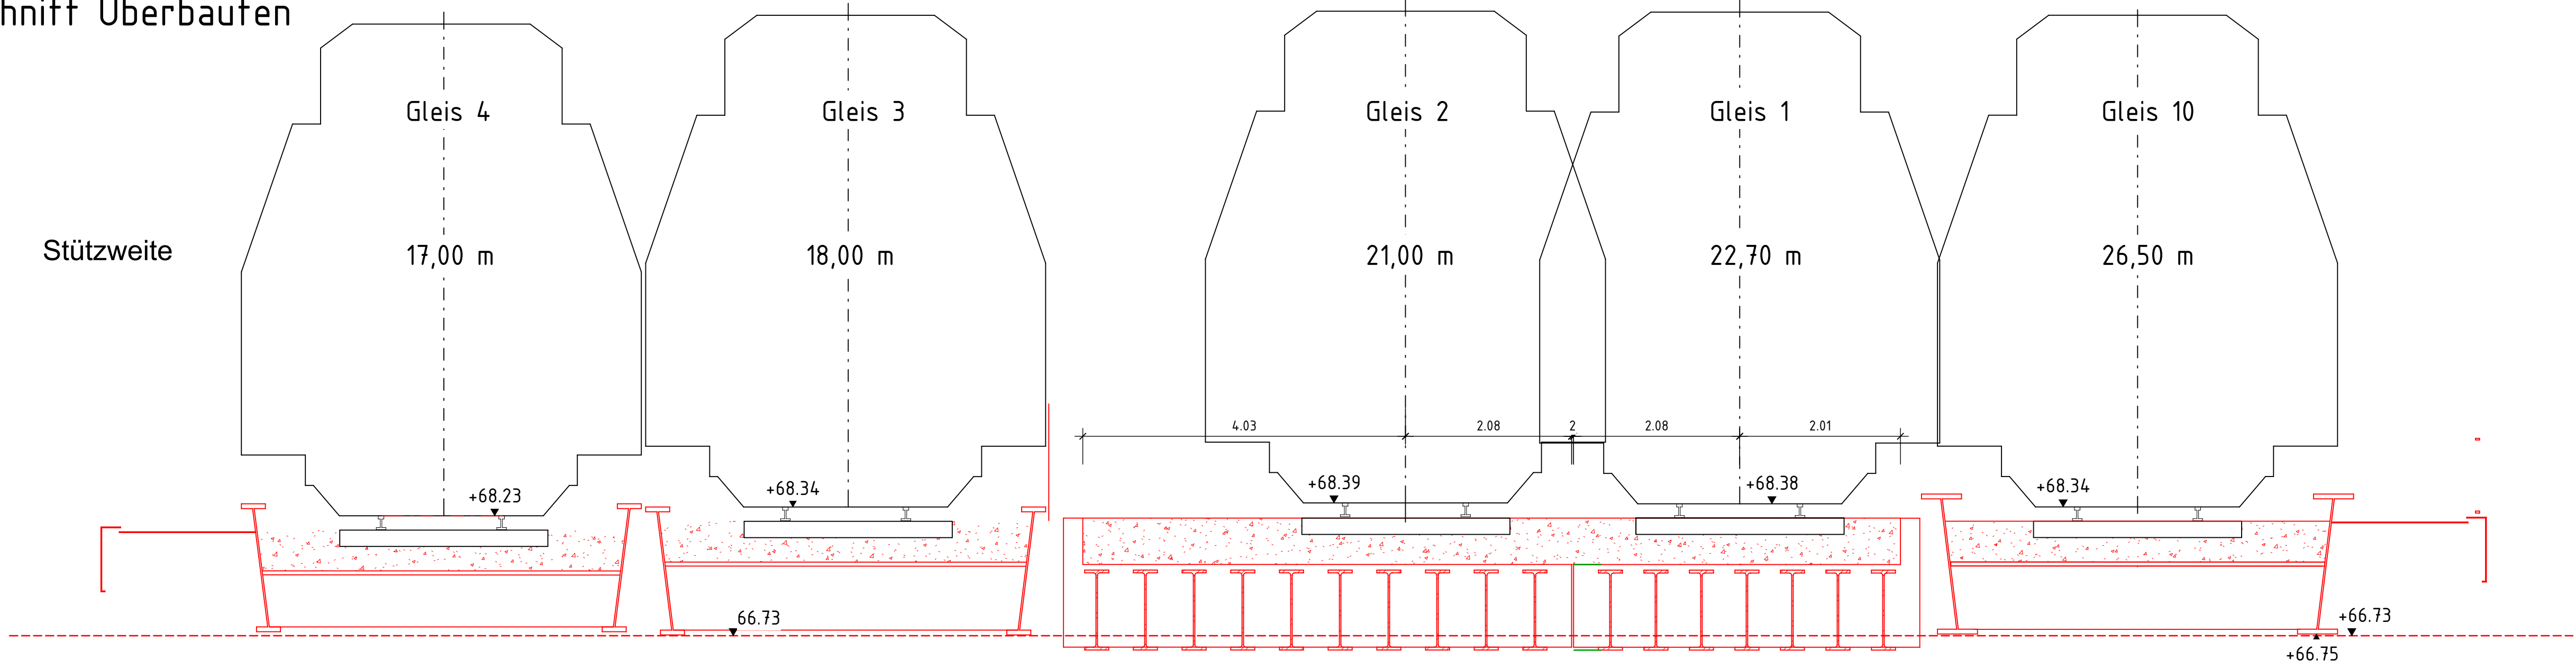

Lageplan
M. 1 : 100

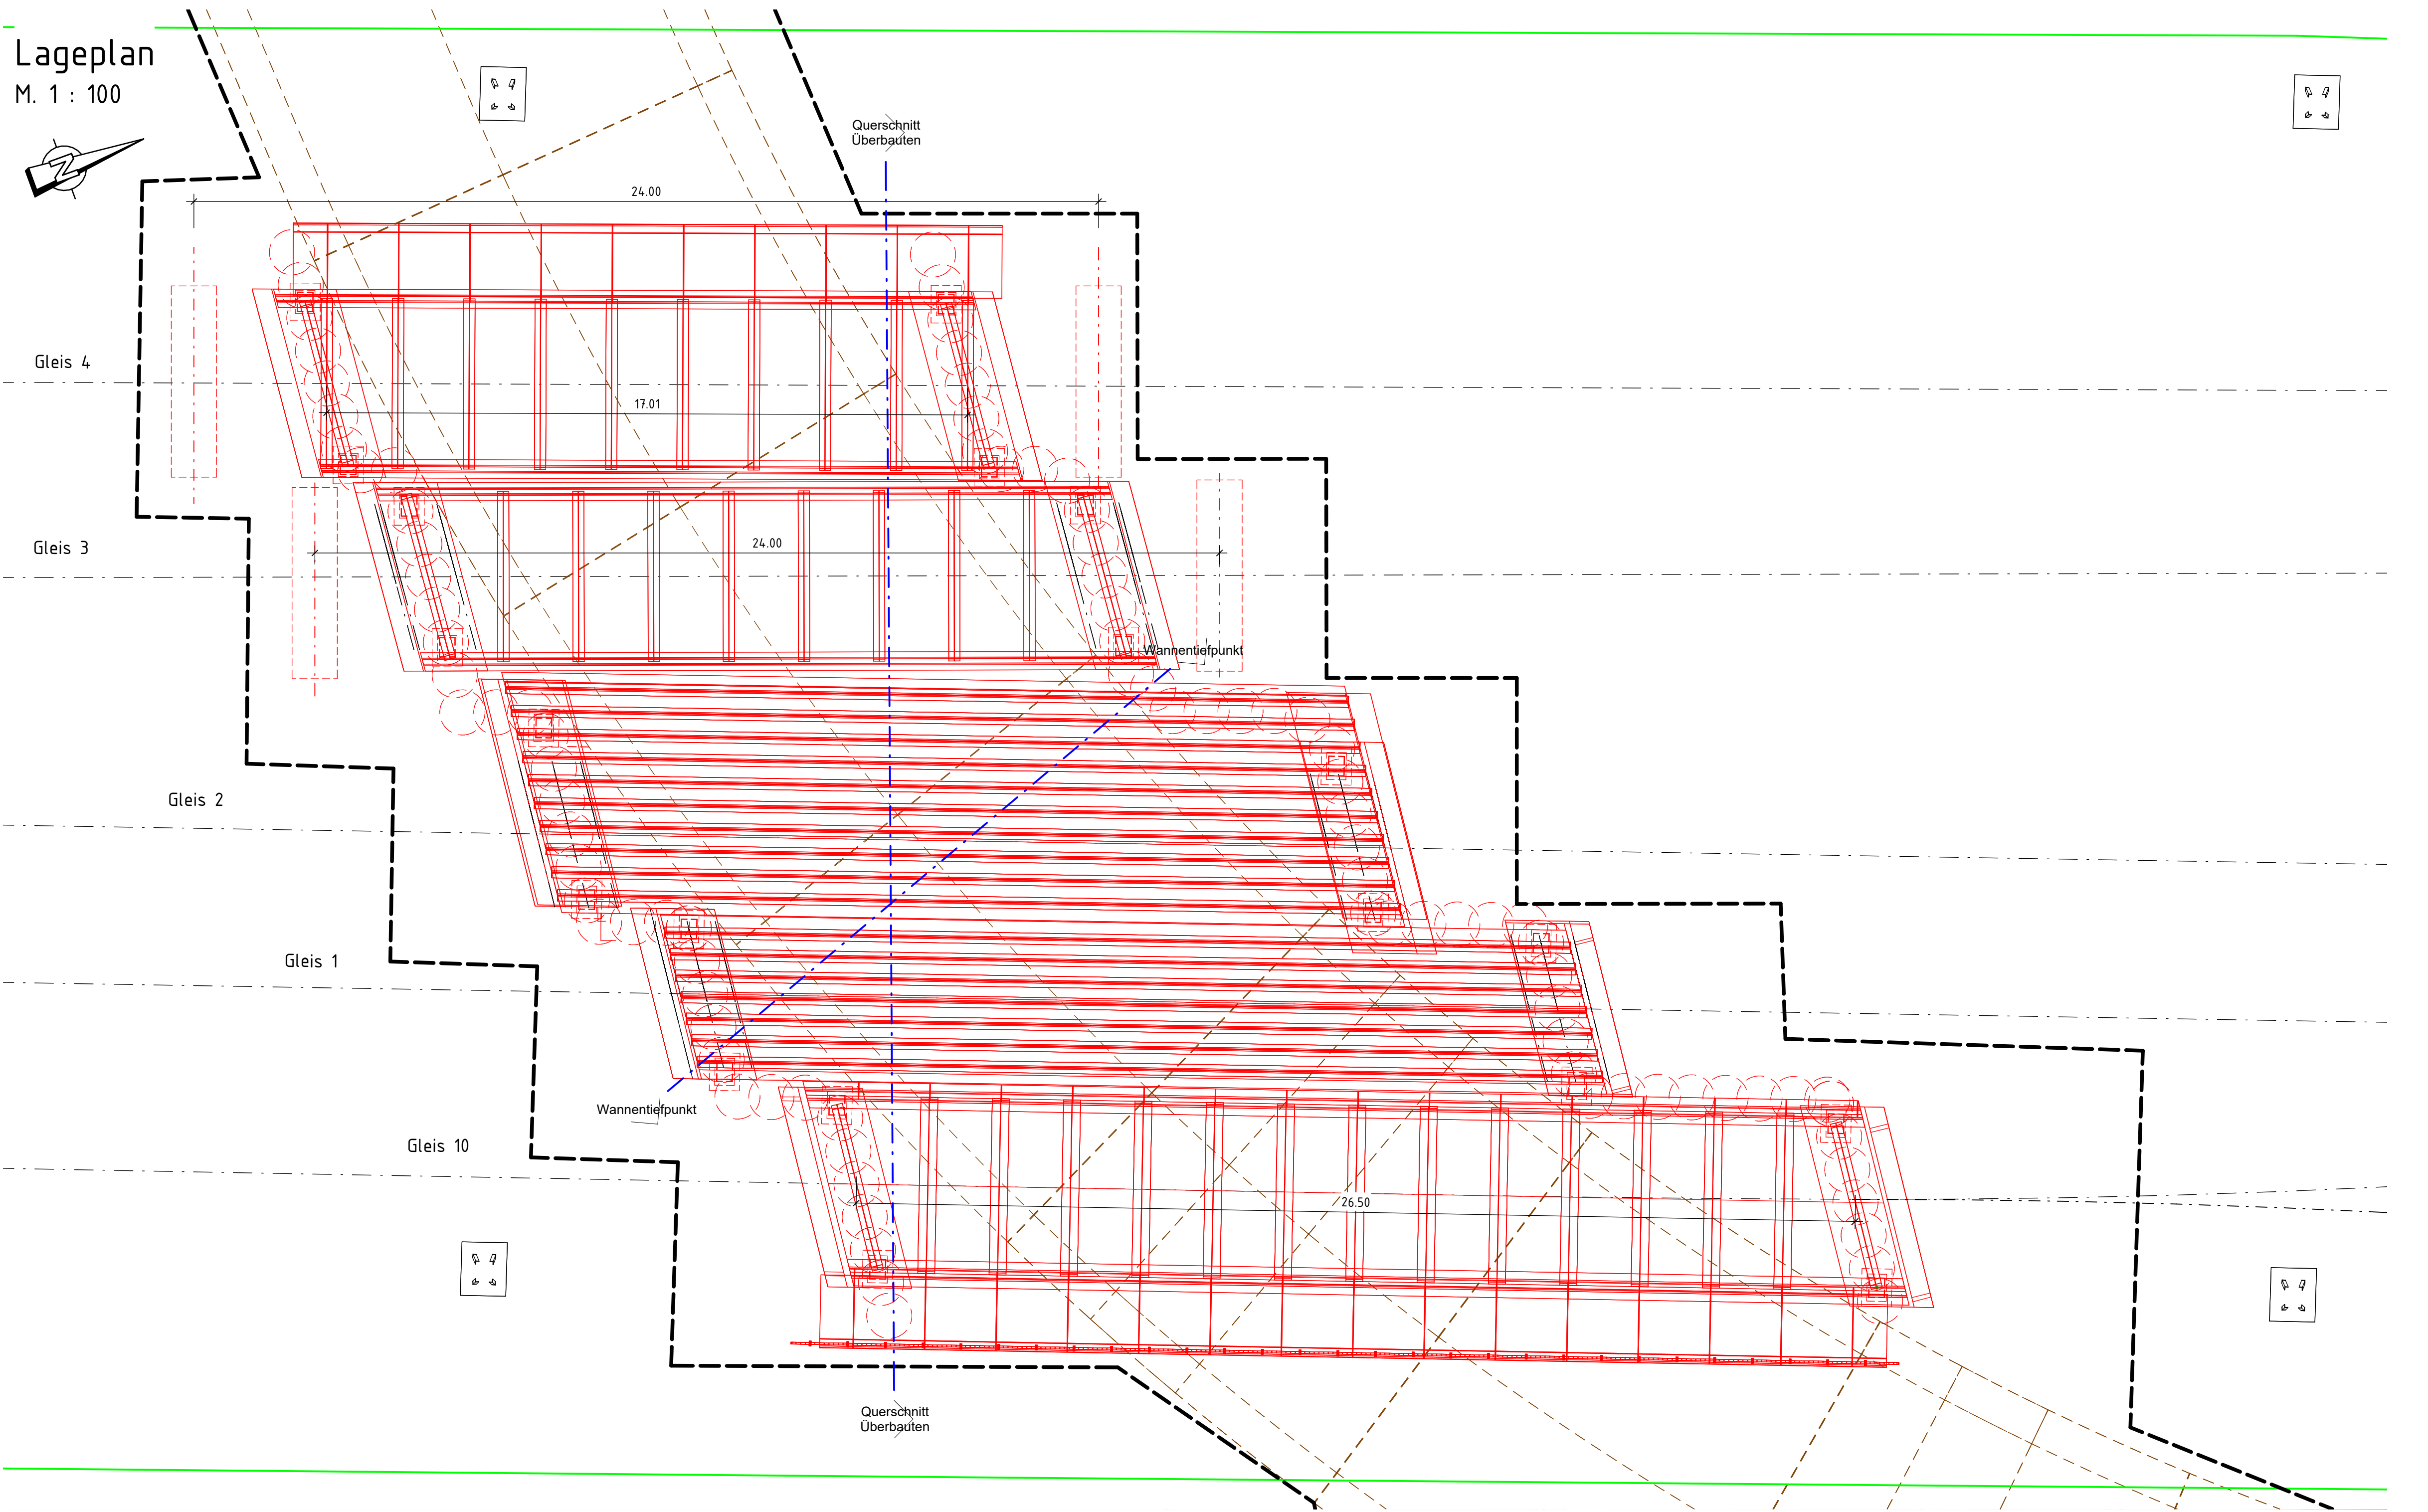

Index / Art der Änderung				Datum				Name				Unterschrift											
die Übereinstimmung der Zeichnung mit der Bauausführung wird bestätigt:																Freigeige zur Prüfung							
Für den Auftragnehmer:																Ort, Datum, Name in Druckbuchstaben, Unterschrift				Ort, Datum, Name in Druckbuchstaben, Unterschrift			
Für die DB:																Ort, Datum, Name in Druckbuchstaben, Unterschrift				Ort, Datum, Name in Druckbuchstaben, Unterschrift			
Inferoperabilität geprüft: Benannte Stelle, Name																Ort, Datum, Name in Druckbuchstaben, Unterschrift				Ort, Datum, Name in Druckbuchstaben, Unterschrift			
Qualitätsicherung																Ort, Datum, Name in Druckbuchstaben, Unterschrift				Ort, Datum, Name in Druckbuchstaben, Unterschrift			
Geotechn. PSV																Ort, Datum, Name in Druckbuchstaben, Unterschrift				Ort, Datum, Name in Druckbuchstaben, Unterschrift			
gleichgestellt mit Prüfexemplaren																Ort, Datum, Name in Druckbuchstaben, Unterschrift				Ort, Datum, Name in Druckbuchstaben, Unterschrift			
Bauherr:																DB InfraGO AG				DB InfraGO AG			
Regionalbereich Nord																Regionalbereich Nord				Regionalbereich Nord			
Regionalnetz INVR-N-P																Regionalnetz INVR-N-P				Regionalnetz INVR-N-P			
Lindemannallee 3																Lindemannallee 3				Lindemannallee 3			
30173 Hannover																30173 Hannover				30173 Hannover			
Ort, Datum, Unterschrift																Ort, Datum, Unterschrift				Ort, Datum, Unterschrift			
Ort, Datum, Unterschrift																Ort, Datum, Unterschrift				Ort, Datum, Unterschrift			
Legeskizze (unmaßstäblich)																Projektname: DB				Projektname: DB			
Strecke: 2932																Strecke: 2932				Strecke: 2932			
Wie angezeigt																Wie angezeigt				Wie angezeigt			
Geprüft																Geprüft				Geprüft			
Freigegeben																Freigegeben				Freigegeben			
Datum																Datum				Datum			
Name																Name				Name			
Unterlage 8																Unterlage 8				Unterlage 8			

Vorabzug
20.01.2025

Neubau EÜ Bahnhofstraße
Strecke 2932 Unna-Hamm

Bauwerksplan