


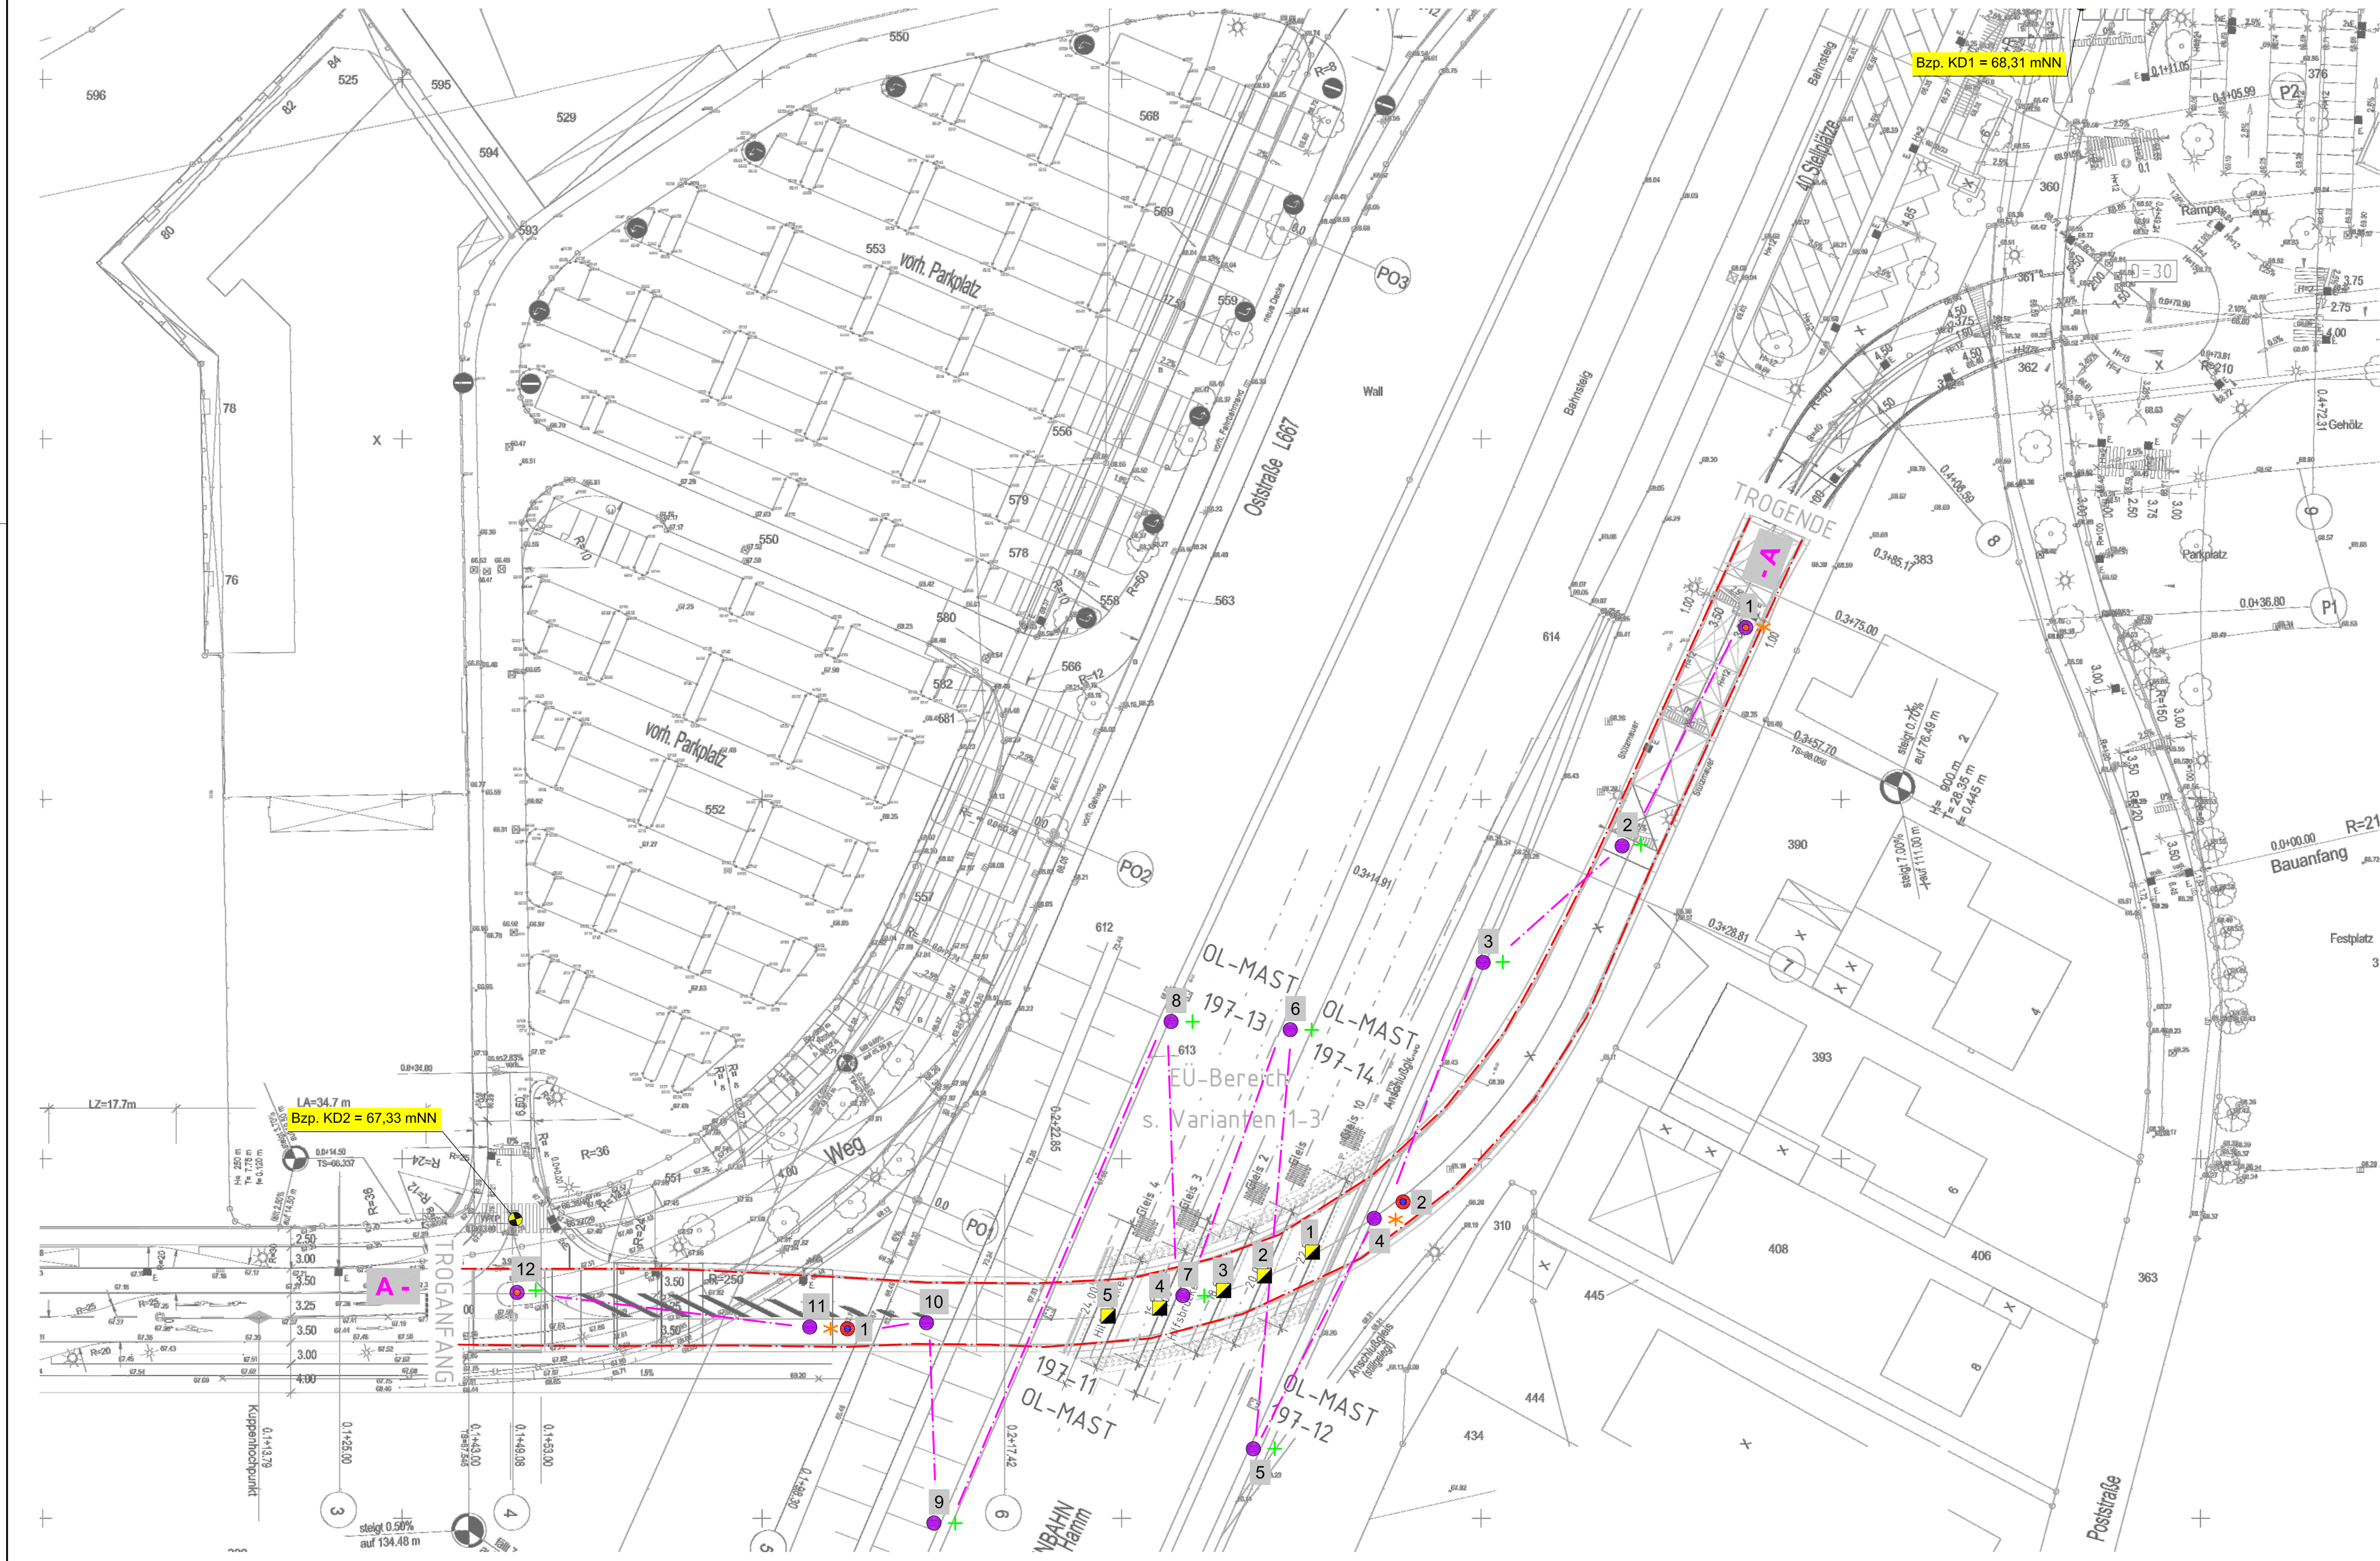

- Legende:**
- Rammkernsondierungen
 - Rammkernsondierungen mit Wassermesspegel
 - Bohrungen mit Grundwassermessstelle
 - Rammsondierungen mit mittelschwerem Gerät
 - Rammsondierungen mit schwerem Gerät
 - Schürfe

zusätzliche Eintragungen:



GRUNDBAUINSTITUT BIEDEBACH

Hellerstraße 21
44229 Dortmund
E-Mail: info@gbdo.de

Telefon: 0231/880872- 0
Telefax: 0231/880872-29
info@gbdo.de

DB InfraGO AG, Hamm Neubau EÜ Bahnhofstraße in Bönen				Bearb.-Nr. 3165
Lageplan				Anlage-Nr. 1/1
Bearbeiter	Zeichner(in)	Datum	Längenmaßstab	Höhenmaßstab
Me.	Kö/Mr	09.10.2024	1:500	-----