


17.07.2026 09:24:40
@ 24.3s DB300 CTB
Vall-Project 02_ProjektErfurt-P-EF00143
DBP_Nürnberg 05_Planung_D_AS_PA_VA_LP_VL_LP_Best_Los_1_Long_LP_03_5320_CA

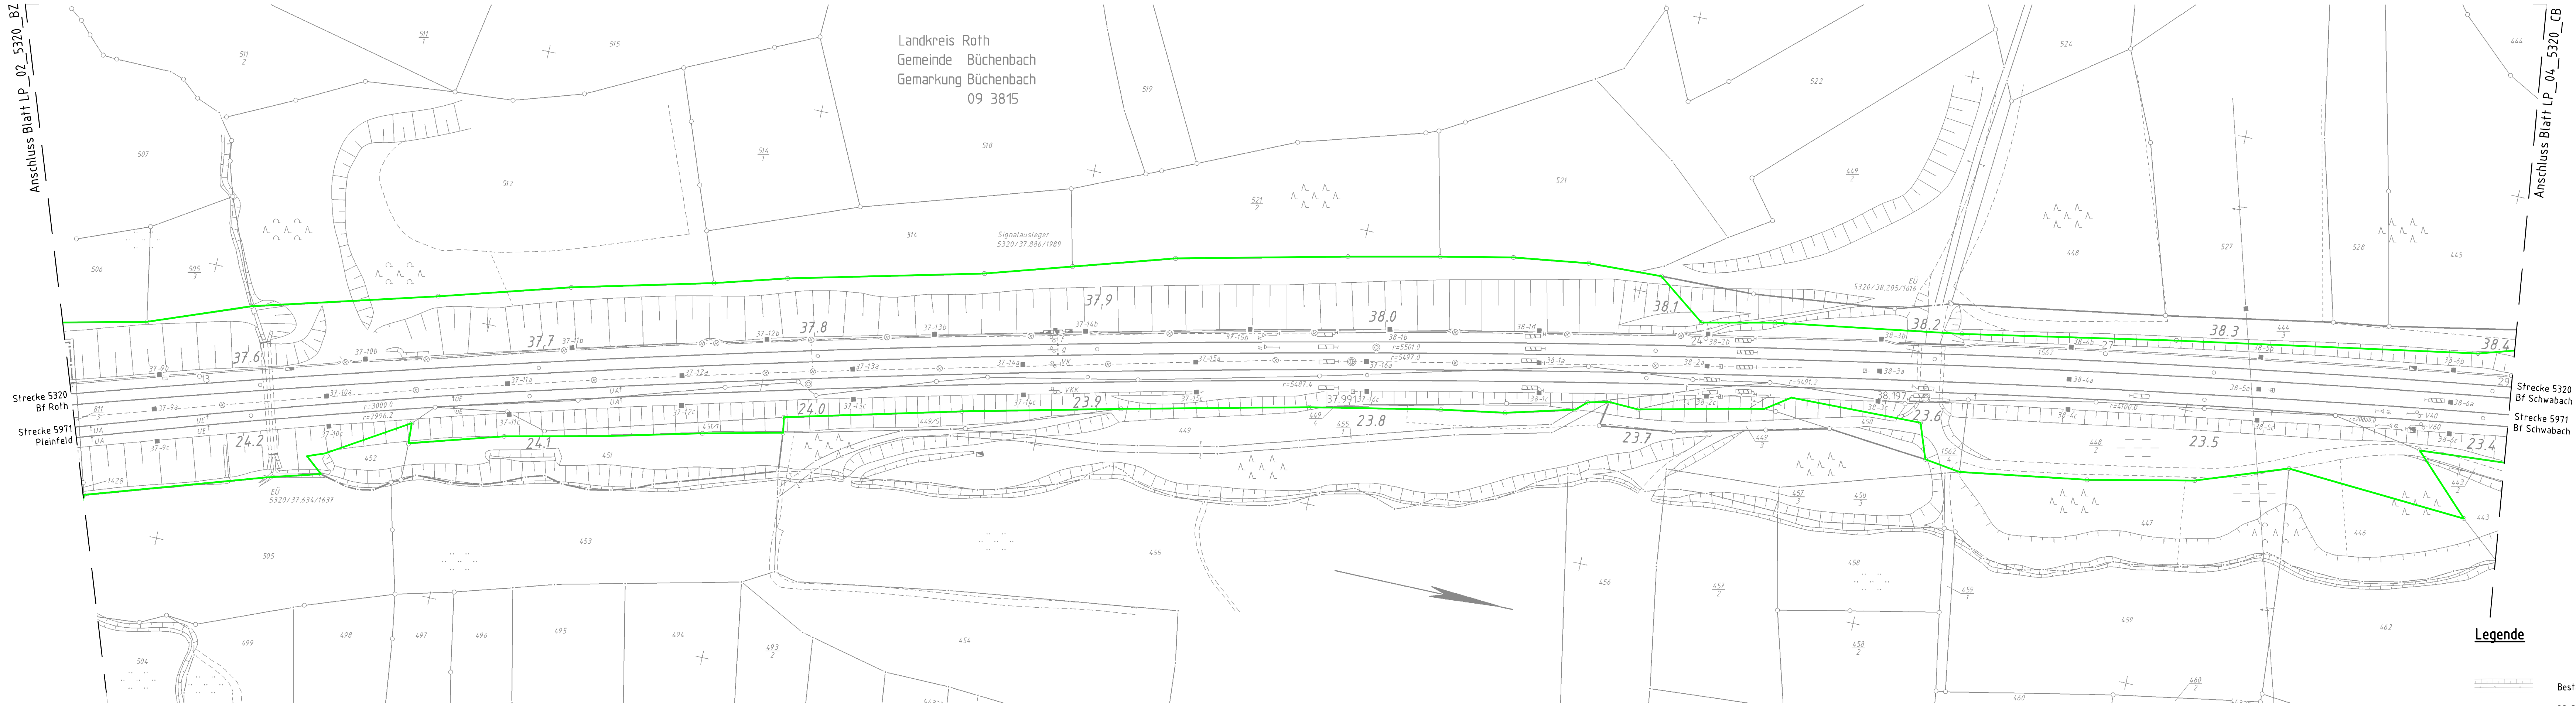

Landkreis Roth
Gemeinde Büchenbach
Gemarkung Büchenbach
09 3815

Legende

- Bestand
- DB Grenze

NUR GÜLTIG FÜR AUSSCHREIBUNG!

Index: Änderungen bzw. Ergänzungen		Name:		Datum:	
Prüfvermerke					
die Übereinstimmung der Zeichnung mit der Ausführung bestätigt:		Freigabe zur Prüfung			
für den Auftragnehmer: Ort, Datum, Name in Druckbuchstaben, Unterschrift		Ort, Datum, Name in Druckbuchstaben, Unterschrift Prüfingenieur			
für die DB ... Ort, Datum, Name in Druckbuchstaben, Unterschrift					
Interoperabilität geprüft (benannte Stelle), Name					
Ort, Datum, Name in Druckbuchstaben, Unterschrift geprüft					
Qualitätssicherung					
Ort, Datum, Name in Druckbuchstaben, Unterschrift geprüft					
Eisenbahn-Bundesamt					
		Bauvorlageberechtigter (BVB)			
		Ort, Datum, Name in Druckbuchstaben, Unterschrift Genehmigung zur Bauausführung			
		Ort, Datum, Name in Druckbuchstaben, Unterschrift			
Bauherr: DB InfraGO DB InfraGO AG Region Süd 11A-S-P-323 Sandstraße 38-40 90443 Nürnberg		Projektleitung: DB InfraGO DB InfraGO AG Region Süd 11A-S-P-323 Sandstraße 38-40 90443 Nürnberg		Auftragnehmer (IAN): DB DB Engineering & Consulting GmbH Region Südost Planung Erfurt Weimarsche Straße 43 99099 Erfurt	
Ort, Datum, Unterschrift		Ort, Datum, Unterschrift		Ort, Datum, Unterschrift	
Lageskizze (unmaßstäblich): Strecke 5320 Bf Roth		Lageskizze (unmaßstäblich): Strecke 5320 Bf Schwabach		Projektnummer DB: G.016178588 BIM-Datencodierung: Planzeichen: Ivl Planart: Lageplan Höhen- und Koordinatensystem: DB REF2016 Einwirkungen (Lastmodell):	
Bauwerksnummer:		BW-Kennziffer:		Barcodennummer:	
Strecke: 5320		Streckenabschnitt: Roth - Schwabach		Entwurfsgeschwindigkeit: 160 km/h Kilometer:	
11000		Erstellt: 10.11.25 Tegzesiu		Treuchlingen - Nürnberg Hbf Planungsabschnitt NRO - NSC Lageplan Ivl 3 km 37,5+30 - km 38,4+00	
AS		Geprüft: 16.12.25 Hommel			
		Datum: 17.07.26 Müller			
		de: HxB: 297x1160 Name			
Anlage: 3.3.13		Plan-Nr.: 3_3_1_3_AS_PA01_VA_D_IVL		0	