


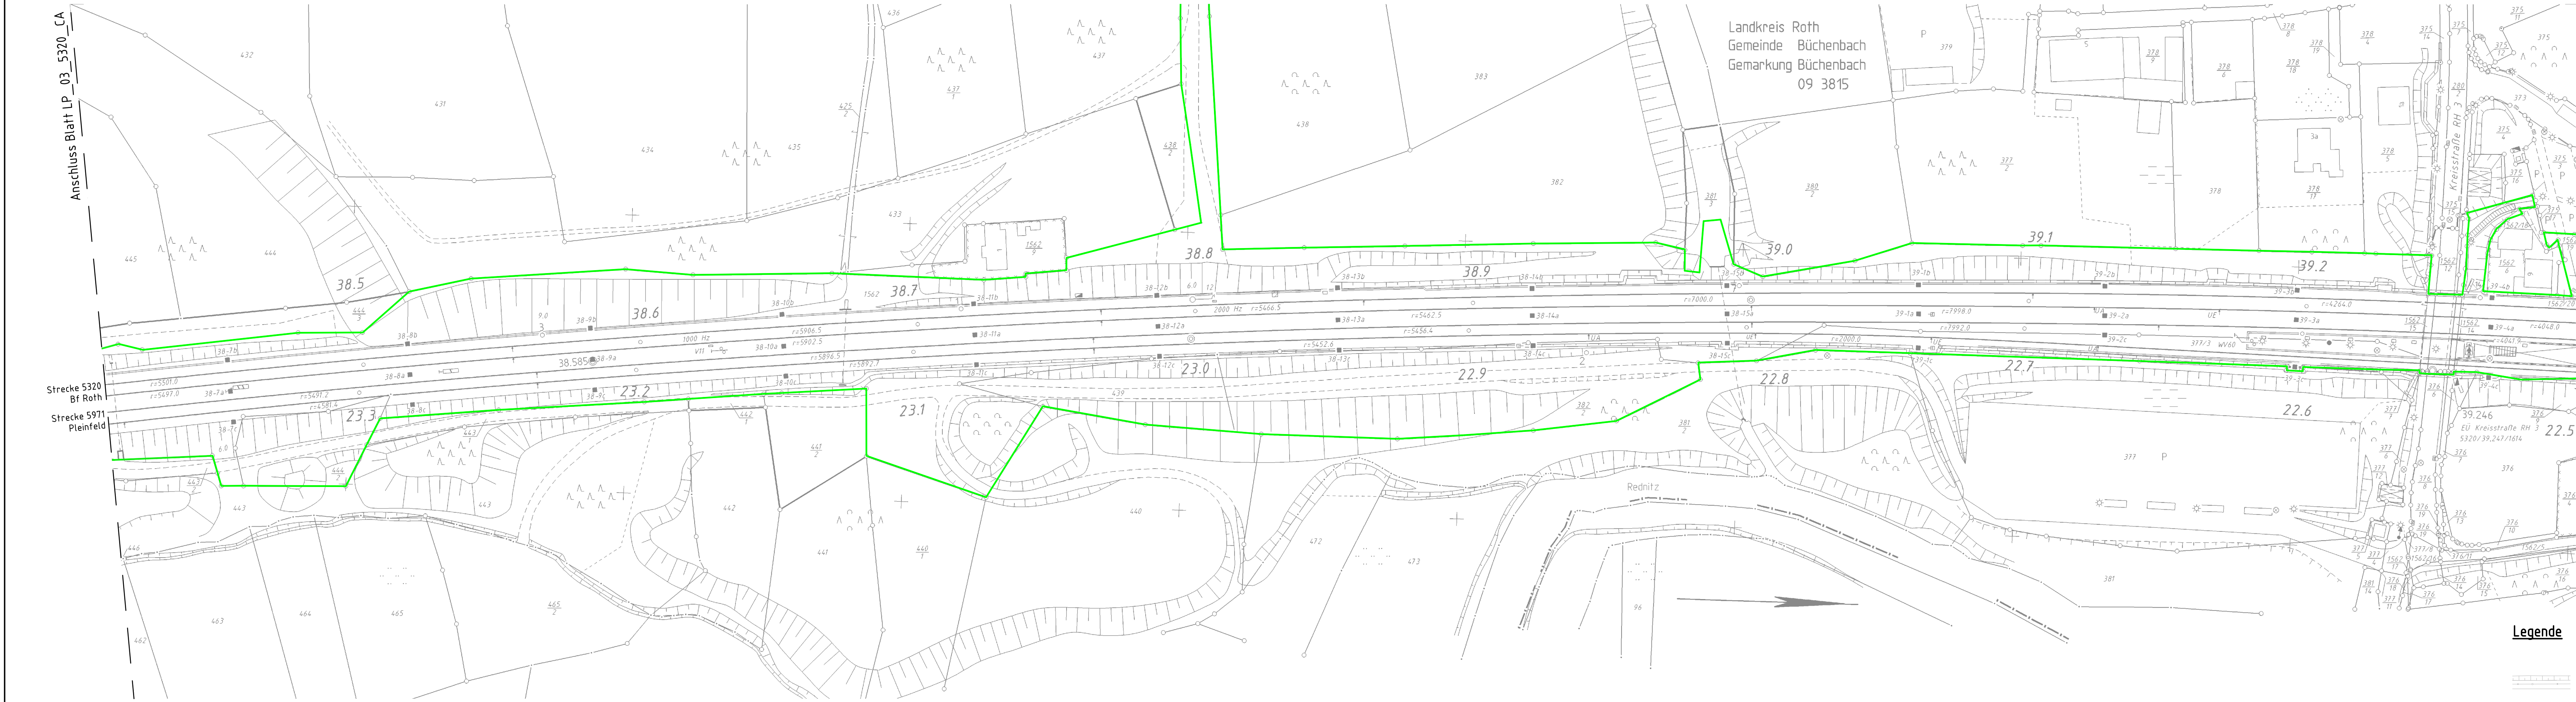

Landkreis Roth
Gemeinde Büchenbach
Gemarkung Büchenbach
09 3815

Legende

- Bestand
- DB Grenze

Anschluss Blatt LP_05_5320_CC

Strecke 5320
Bf Schwabach

Strecke 5971
Bf Schwabach

Index: Änderungen bzw. Ergänzungen		Name:		Datum:	
Prüfvermerke					
die Übereinstimmung der Zeichnung mit der Ausführung bestätigt:		Freigabe zur Prüfung			
für den Auftragnehmer: Ort, Datum, Name in Druckbuchstaben, Unterschrift		Ort, Datum, Name in Druckbuchstaben, Unterschrift Prüfingenieur			
für die DB ... Ort, Datum, Name in Druckbuchstaben, Unterschrift					
Interoperabilität geprüft (benannte Stelle), Name					
Ort, Datum, Name in Druckbuchstaben, Unterschrift geprüft					
Qualitätssicherung					
Ort, Datum, Name in Druckbuchstaben, Unterschrift geprüft					
Eisenbahn-Bundesamt					
		Bauvorlageberechtigter (BVB)			
		Ort, Datum, Name in Druckbuchstaben, Unterschrift Genehmigung zur Bauausführung			
NUR GÜLTIG FÜR AUSSCHREIBUNG!					
Bauherr: DB InfraGO AG Region Süd Planung Erfurt Sandsstraße 38-40 90443 Nürnberg		Projektleitung: DB InfraGO AG Region Süd Planung Erfurt Sandsstraße 38-40 90443 Nürnberg		Auftragnehmer (IAN): DB Ort, Datum, Unterschrift	
Ort, Datum, Unterschrift		Ort, Datum, Unterschrift		Ort, Datum, Unterschrift	
Lageskizze (unmaßstäblich): Strecke 5320 Bf Roth		Lageskizze (unmaßstäblich): Strecke 5320 Bf Schwabach		Projektnummer DB: G.016178588 BIM-Datencodierung: Planzeichen: Ivl Planart: Lageplan Höhen- und Koordinatensystem: DB REF2016 Einwirkungen (Lastmodell): Entwurfsgeschwindigkeit: 160 km/h Kilometer:	
Bauwerksnummer: 5320		BW-Kennziffer: Roth - Schwabach		Barcodenummer:	
11000		Erstellt 10.11.25 Tegzesiu		Treuchlingen - Nürnberg Hbf Planungsabschnitt NRO - NSC Lageplan Ivl 4 km 38,4+00 - km 39,3+00	
AS		Geprüft 16.12.25 Hommel			
		Freigegeben 17.07.26 Müller			
		Datum de HxB: 297x1160			
		Anlage: 3.3.1.4		Plan-Nr.: 3_3_1_4_AS_PA01_VA_D_IVL	
				0	