


17.07.2026 09:14:Heinrich
© 2023 DB InfraGO AG
Vall-Project 02_ProjektErfurtP-EF00143
DB InfraGO AG
Region Süd
Planung Erfurt
Weimarsche Straße 43
99099 Erfurt

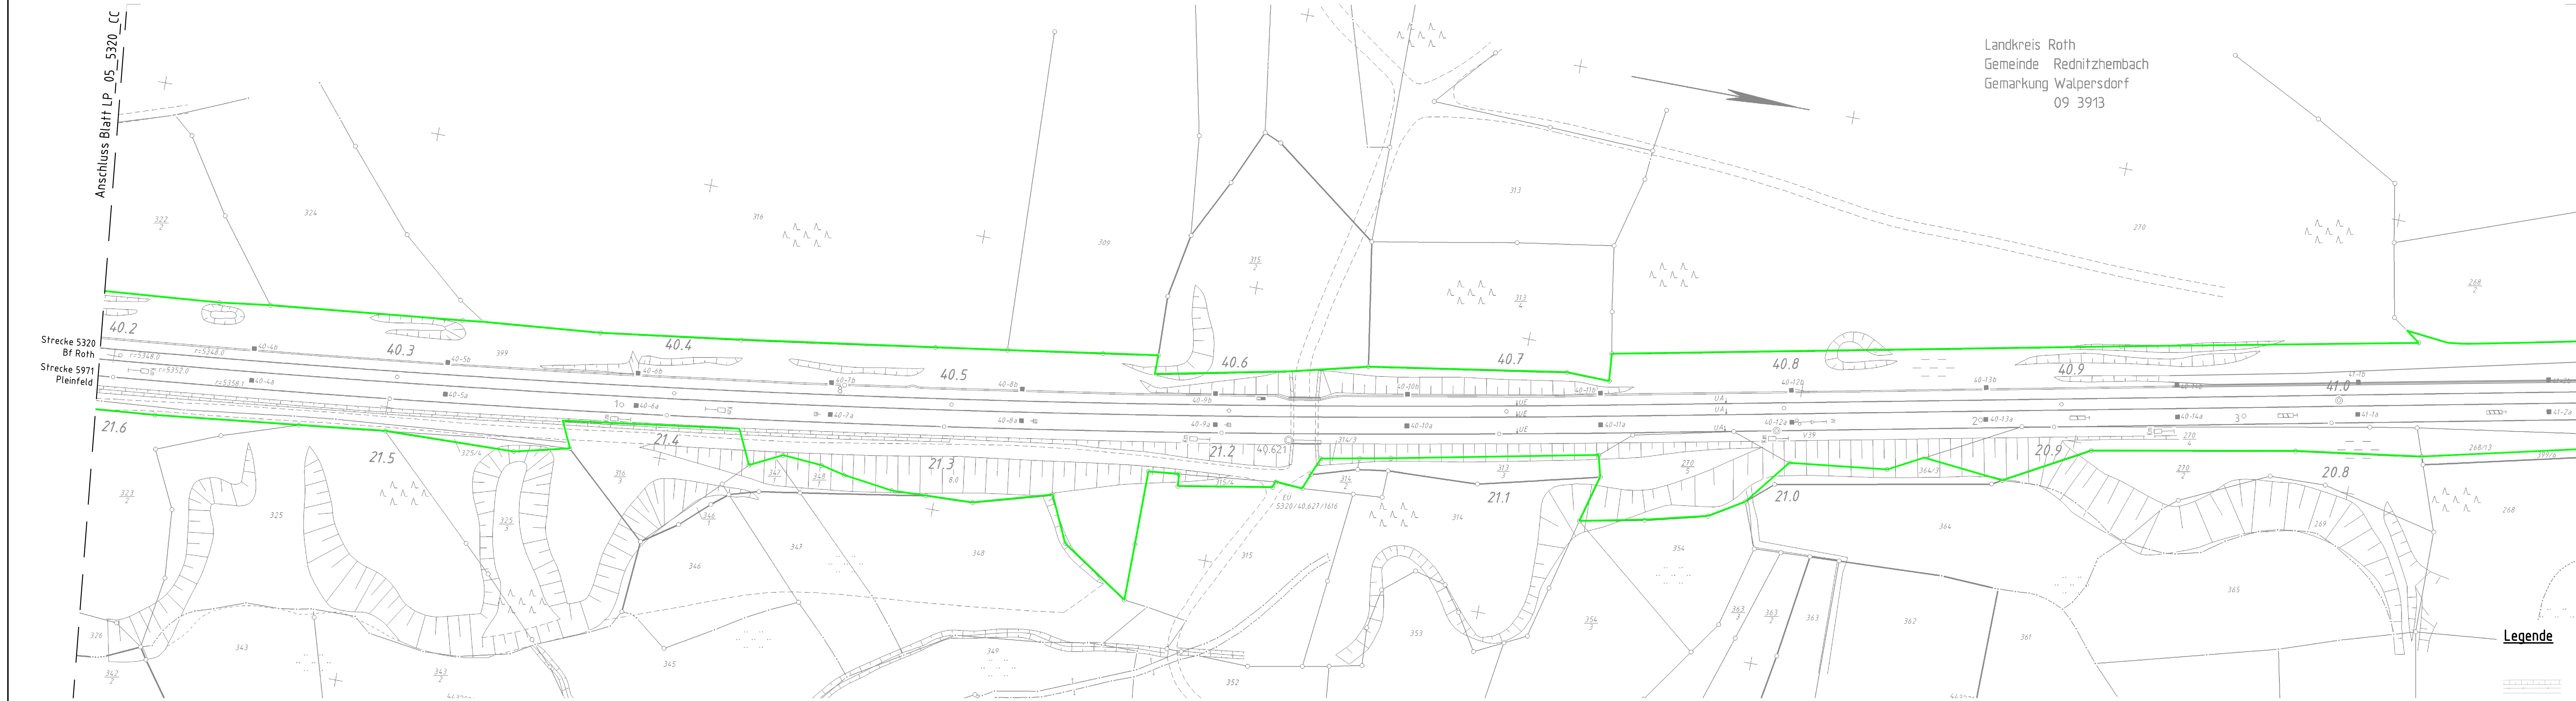

Landkreis Roth
Gemeinde Rednitzhembach
Gemarkung Walpersdorf
09 3913

Legende

Bestand
DB Grenze

Strecke 5320
Bf Schwabach
Strecke 5971
Bf Schwabach

NUR GÜLTIG FÜR AUSSCHREIBUNG!

Bauherr: DB InfraGO AG Region Süd Planung Erfurt Weimarsche Straße 43 99099 Erfurt	Projektleitung: DB InfraGO AG Region Süd Planung Erfurt Weimarsche Straße 43 99099 Erfurt	Auftraggeber (IAN): DB Engineering & Consulting GmbH Region Südost Planung Erfurt Weimarsche Straße 43 99099 Erfurt	Planung: DB Engineering & Consulting GmbH Region Südost Planung Erfurt Weimarsche Straße 43 99099 Erfurt
---	--	--	---

Ort, Datum, Unterschrift: Strecke 5320 Bf Roth	Ort, Datum, Unterschrift: Strecke 5320 Bf Schwabach	Ort, Datum, Unterschrift: Strecke 5320 Bf Schwabach	Ort, Datum, Unterschrift: Strecke 5320 Bf Schwabach
--	---	---	---

Bauwerksnummer: Strecke: 5320	BW-Kennziffer: Streckenabschnitt: Roth - Schwabach	Barcodenummer: Streckenabschnitt: Roth - Schwabach	Entwurfsgeschwindigkeit: 160 km/h
-------------------------------------	--	--	--------------------------------------

11000	Erstellt: 10.11.25 Tegzesiu	Geprüft: 16.12.25 Hommel	Freigegeben: 17.07.26 Müller
AS	Datum: de	Name: HxB: 297x1160	Anlage: Plan-Nr.: 3.3.16
Treuchlingen - Nürnberg Hbf Planungsabschnitt NRO - NSC Lageplan Ivl 6 km 40,1+90 - km 41,0+90			