


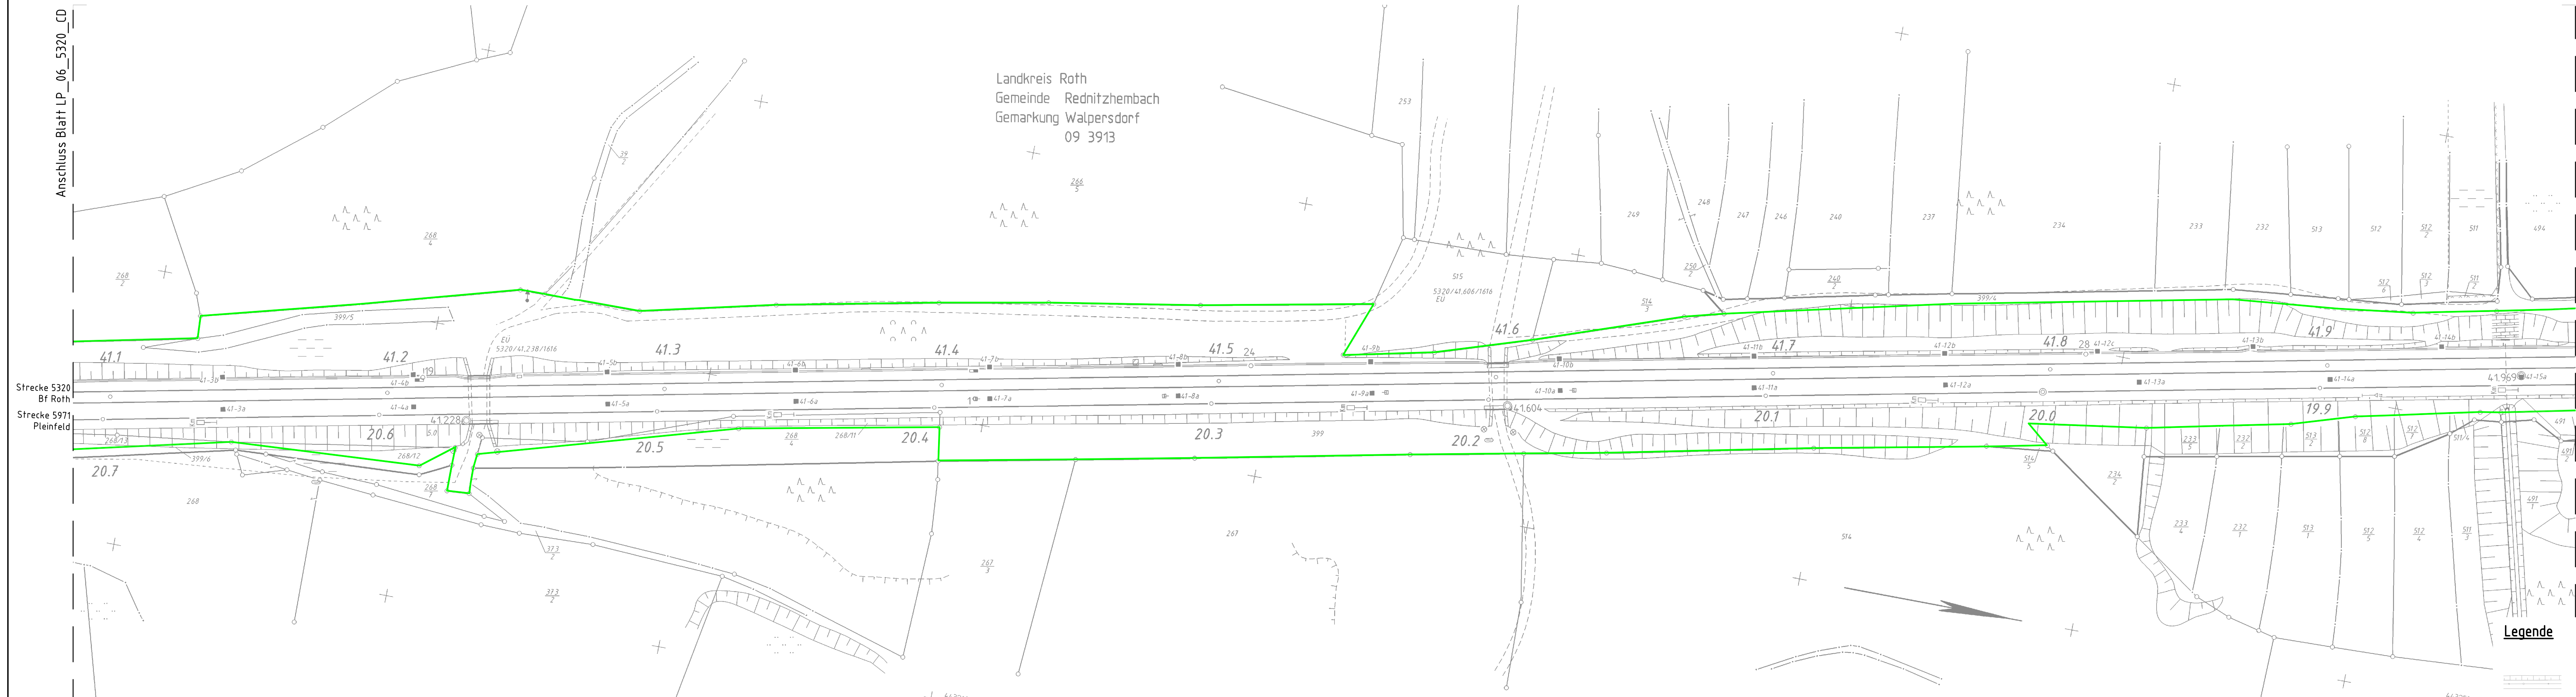

Index: Änderungen bzw. Ergänzungen		Name:		Datum:	
Prüfvermerke					
die Übereinstimmung der Zeichnung mit der Ausführung bestätigt: für den Auftragnehmer: _____ Ort, Datum, Name in Druckbuchstaben, Unterschrift für die DB ... _____ Ort, Datum, Name in Druckbuchstaben, Unterschrift Interoperabilität geprüft (Benannte Stelle), Name Ort, Datum, Name in Druckbuchstaben, Unterschrift geprüft Qualitätssicherung Ort, Datum, Name in Druckbuchstaben, Unterschrift geprüft Eisenbahn-Bundesamt			Freigabe zur Prüfung Ort, Datum, Name in Druckbuchstaben, Unterschrift Prüfingenieur Bauvorlageberechtigter (BVB) Ort, Datum, Name in Druckbuchstaben, Unterschrift Genehmigung zur Bauausführung Ort, Datum, Name in Druckbuchstaben, Unterschrift		
NUR GÜLTIG FÜR AUSSCHREIBUNG!					
Bauherr: DB InfraGO DB InfraGO AG Region Süd IIA-S-P 323 Sandstraße 38-40 90443 Nürnberg Ort, Datum, Unterschrift		Projektleitung: DB InfraGO DB InfraGO AG Region Süd IIA-S-P 323 Sandstraße 38-40 90443 Nürnberg Ort, Datum, Unterschrift		Auftragnehmer (AN): DB DB Engineering & Consulting GmbH Region Südost Planung Erfurt Weimarer Straße 43 99099 Erfurt Erfurt, 31.01.26, i. A. Ort, Datum, Unterschrift	
Lageskizze (unmaßstäblich): Strecke 5320 Bf Roth				Projektnummer DB: G.016178588 BIM-Datencodierung: Planzeichen: IVL Planart: Lageplan Höhen- und Koordinatensystem: DB REF2016 Einwirkungen (Lastmodell):	
Bauwerksnummer: * *		BW-Kennziffer: 		Barcodeummer: 	
Strecke: 5320		Streckenabschnitt: Roth - Schwabach			
11000 AS		Erstellt 10.11.25 Teggesiu		Treuchlingen - Nürnberg Hbf Planungsabschnitt NRO - NSC Lageplan Ivl 1 km 36,3+60 - km 36,8+40	
Geprüft 16.12.25 Hommel		Freigegeben 31.01.26 Müller			
Datum Name		de HxB: 297x1160			
Anlage: 3.3.1.1		Plan-Nr.: 3_3_1_1_AS_PA01_VA_D_IVL			
Entwurfsgeschwindigkeit: 160 km/h		Kilometer:			
0		0			