


17.07.2026 16:28 HoehnK @24.3s DB300.CTB Vault-Projekt_02_ProjekteErfurtVP-EF0013_OBP_Nürnberg05_Planung_L_AS_VA_DP_Los_L_Lag/ DP_08_40695

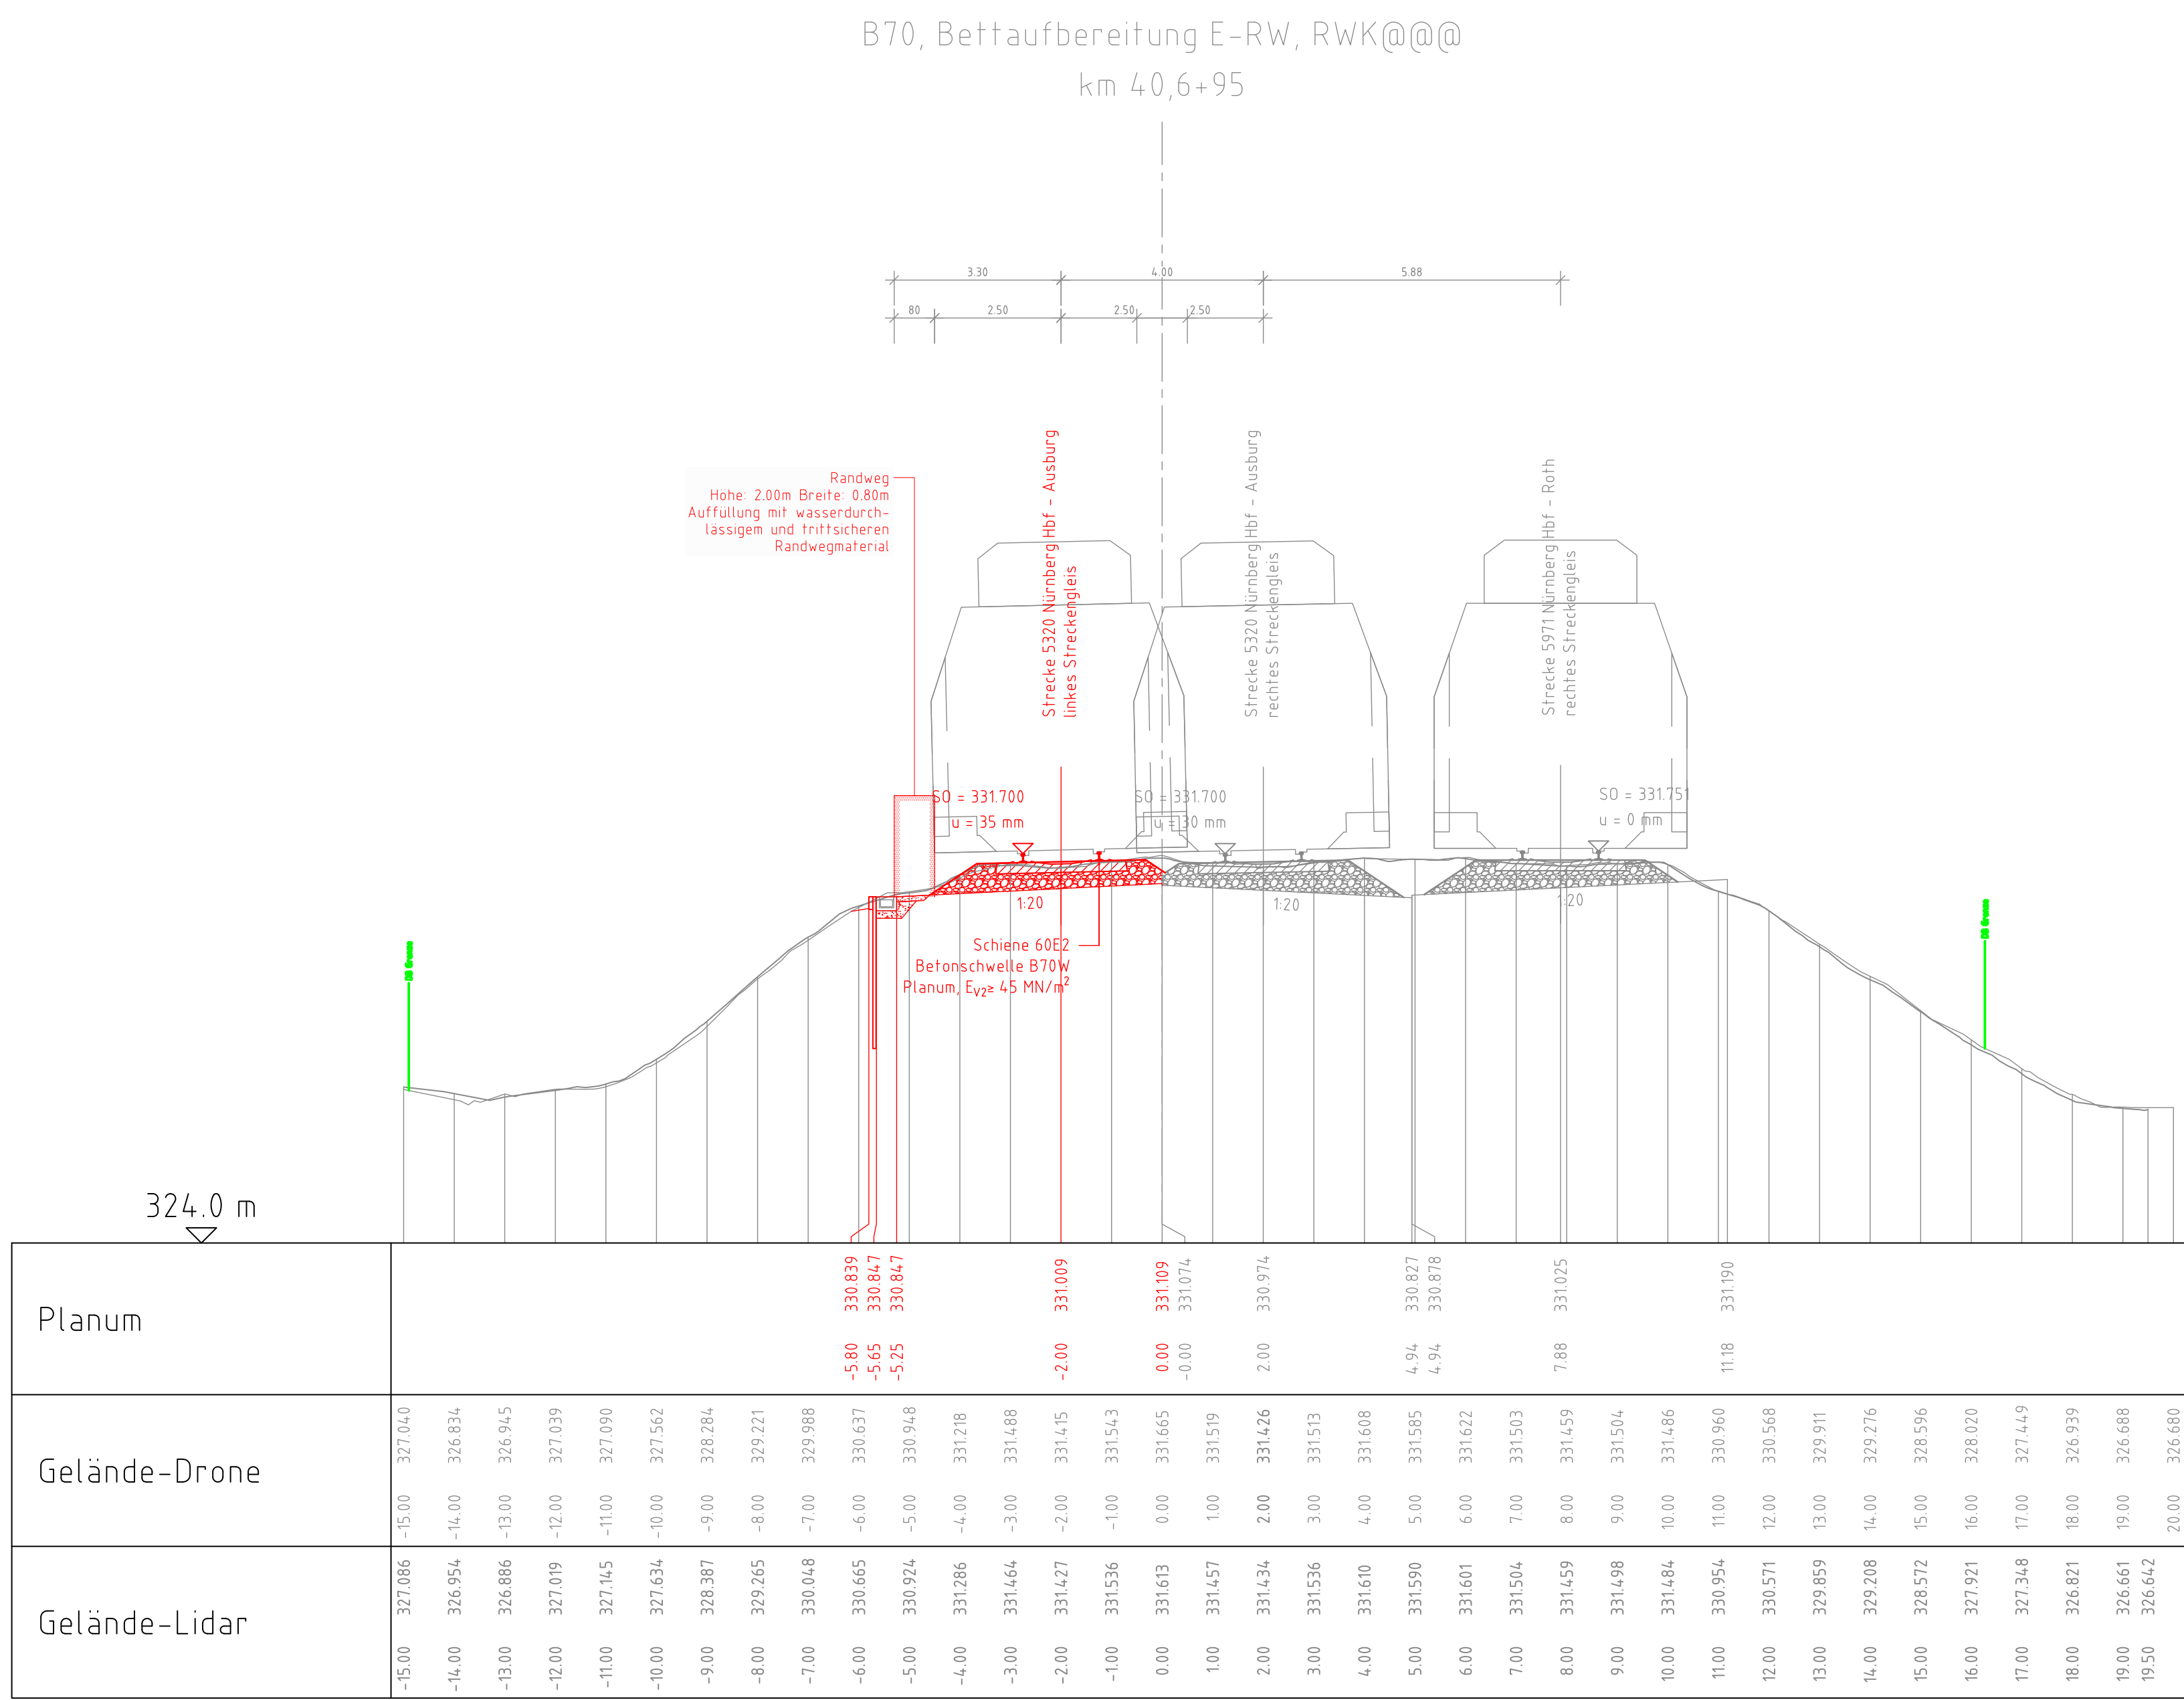

Legende

- Bestand
- DB Grenze
- Rückbau vorhandener Anlagen
- Gleiserneuerung
- Übergangsstopfung
- Hinweis
- begleitende Fachplanung anderer Gewerke (tangierende Maßnahme - nachrichtlich)
- Oberleitungsanlage
- PSS KG1; d_r = 0,25 m
- PSS KG2; d_r = 0,25 m
- 10m Übergangsbereiche gemäß Ril 836.0503

Index: Änderungen bzw. Ergänzungen		Name:		Datum:	
Prüfvermerke					
die Übereinstimmung der Zeichnung mit der Ausführung bestätigt:		Freigabe zur Prüfung			
für den Auftragnehmer:		Ort, Datum, Name in Druckbuchstaben, Unterschrift			
für die DB ...		Ort, Datum, Name in Druckbuchstaben, Unterschrift			
Interoperabilität geprüft (benannte Stelle), Name		Prüfingenieur			
Ort, Datum, Name in Druckbuchstaben, Unterschrift		geprüft			
Qualitätssicherung					
Ort, Datum, Name in Druckbuchstaben, Unterschrift		geprüft			
Eisenbahn-Bundesamt		Bauvorlageberechtigter (BVB)			
Ort, Datum, Name in Druckbuchstaben, Unterschrift		Genehmigung zur Bauausführung			
Ort, Datum, Name in Druckbuchstaben, Unterschrift		Ort, Datum, Name in Druckbuchstaben, Unterschrift			
Ort, Datum, Unterschrift		Ort, Datum, Unterschrift		Ort, Datum, Unterschrift	
Bauplan: DB InfraGO		Projektierung: DB InfraGO		Auftragnehmer (AN): DB	
DB InfraGO AG Region Süd 11A-S-P 323 Sandstraße 38-40 90443 Nürnberg		DB InfraGO AG Region Süd 11A-S-P 323 Sandstraße 38-40 90443 Nürnberg		DB Engineering & Consulting GmbH Region Südost Planung Erfurt Weimarsche Straße 43 99099 Erfurt	
Ort, Datum, Unterschrift		Ort, Datum, Unterschrift		Erfurt, 17.07.26 Ort, Datum, Unterschrift	
Lageskizze (unmaßstäblich): Strecke 5320 Bf Roth		Strecke 5320 Bf Schwabach		Projektnummer: DB G.016178588 BIM-Datencodierung:	
1 2 3 4 5 6 7 8 9 10 11 12 13		1 2 3 4 5 6 7 8 9 10 11 12 13		Planzeichen: Ivl Planart: Querprofil Höhen- und Koordinatensystem: DB REF 2016 Einwirkungen (Lastmodell):	
Bauwerksnummer:		BW-Kennziffer:		Barcodenummer:	
Strecke		Streckenabschnitt:		Kilometer:	
5320		Roth - Schwabach			
1:100		Erstellt: 10.11.25 Geprüft: 16.12.25 Freigegeben: 17.07.26		Tegzesu Hommel Müller	
AS		Datum: 17.07.26		Name: Müller	
de		HxB: 420x970		Plan-Nr.: 3.3.3.32	
Anlage:		Plan-Nr.:		3.3.3.32	
3.3.3.32		3_3_3_AS_PA01_VA_D_QP_32		0	
Treuchlingen - Nürnberg Hbf Planungsabschnitt NRO - NSC Querprofil 08 km 40,6+95					