


17.07.2026 16:28 HoehnK @24.3s DB300.CTB Vault-Projekt_02_ProjekteErfurtVP-EF0013_OBP_Nürnberg05_Planung_D_AS_VA_DP_L1_Lag/ OP_09_40726

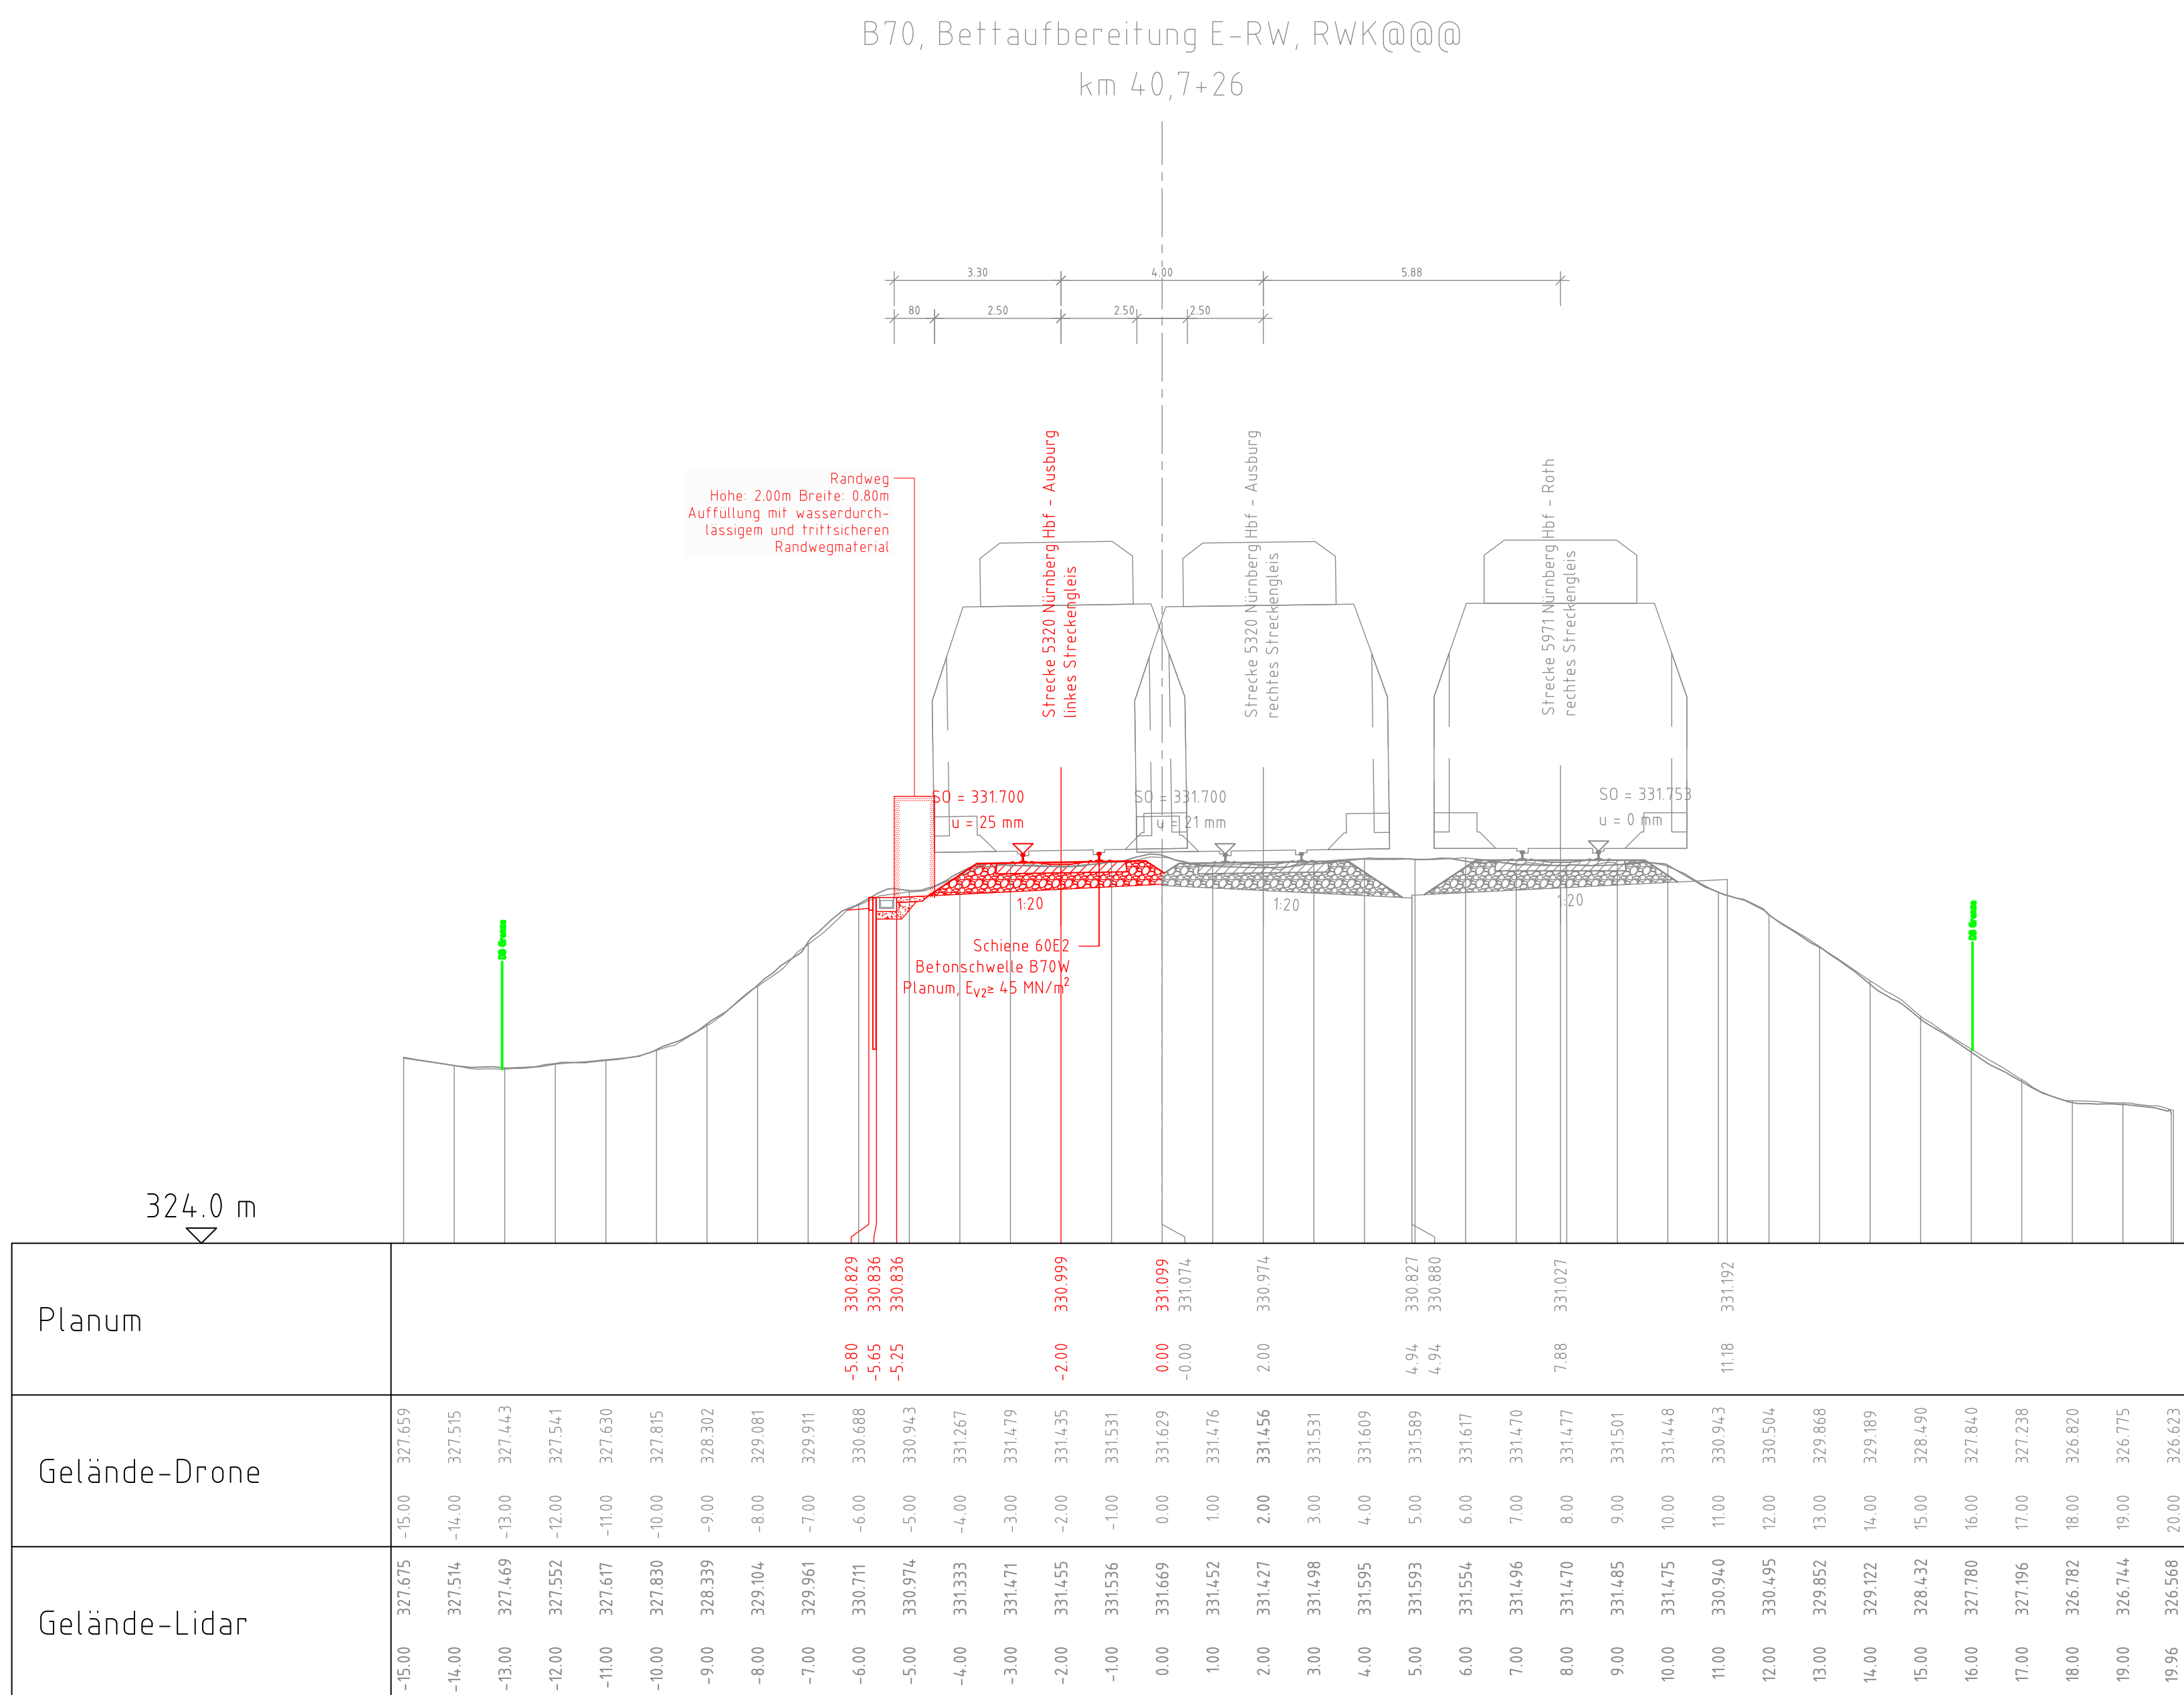

Legende

- Bestand
- DB Grenze
- Rückbau vorhandener Anlagen
- Gleiserneuerung
- Übergangsstopfung
- Hinweis
- begleitende Fachplanung anderer Gewerke (tangierende Maßnahme - nachrichtlich)
- Oberleitungsanlage
- PSS KG1; d_r = 0,25 m
- PSS KG2; d_r = 0,25 m
- 10m Übergangsbereiche gemäß Ril 836.0503

Index: Änderungen bzw. Ergänzungen		Name:		Datum:	
Prüfvermerke					
die Übereinstimmung der Zeichnung mit der Ausführung bestätigt:		Freigabe zur Prüfung			
für den Auftragnehmer:		Ort, Datum, Name in Druckbuchstaben, Unterschrift			
für die DB ...		Ort, Datum, Name in Druckbuchstaben, Unterschrift			
Interoperabilität geprüft (benannte Stelle), Name		Prüfingenieur			
Ort, Datum, Name in Druckbuchstaben, Unterschrift		geprüft			
Qualitätssicherung					
Ort, Datum, Name in Druckbuchstaben, Unterschrift		geprüft			
Eisenbahn-Bundesamt		Bauvorlageberechtigter (BVB)			
Ort, Datum, Name in Druckbuchstaben, Unterschrift		Genehmigung zur Bauausführung			
NUR GÜLTIG FÜR DIE AUSSCHREIBUNG!					
Bauherr:		Projektleitung:		Auftragnehmer (AN):	
DB InfraGO		DB InfraGO		DB	
DB InfraGO AG Region Süd IA-S-P 323 Sandstraße 38-40 90443 Nürnberg		DB InfraGO AG Region Süd IA-S-P 323 Sandstraße 38-40 90443 Nürnberg		DB Engineering & Consulting GmbH Region Südost Planung Erfurt Weimarsche Straße 43 99099 Erfurt	
Ort, Datum, Unterschrift		Ort, Datum, Unterschrift		Ort, Datum, Unterschrift	
Lageskizze (unmaßstäblich):		Projektnummer: DB		BIM-Datencodierung:	
Strecke 5320 Bf Roth		G.016178588			
		Planzeichen:		Planart:	
		Ivl		Querprofil	
		Höhen- und Koordinatensystem:		Einwirkungen (Lastmodell):	
		DB REF 2016			
Bauwerksnummer:		BW-Kennziffer:		Entwurfsgeschwindigkeit:	
Strecke		Streckenabschnitt:		160 km/h	
5320		Roth - Schwabach		Kilometer:	
1:100		Erstellt:		Tegzesu	
AS		Geprüft:		Hommel	
		Freigegeben:		Müller	
		Datum		Name	
		de		HxB: 420x970	
		Anlage:		Plan-Nr.:	
3.3.3.33		3_3_3_AS_PA01_VA_D_QP_33		0	
Treuchlingen - Nürnberg Hbf Planungsabschnitt NRO - NSC Querprofil 09 km 40,7+26					