
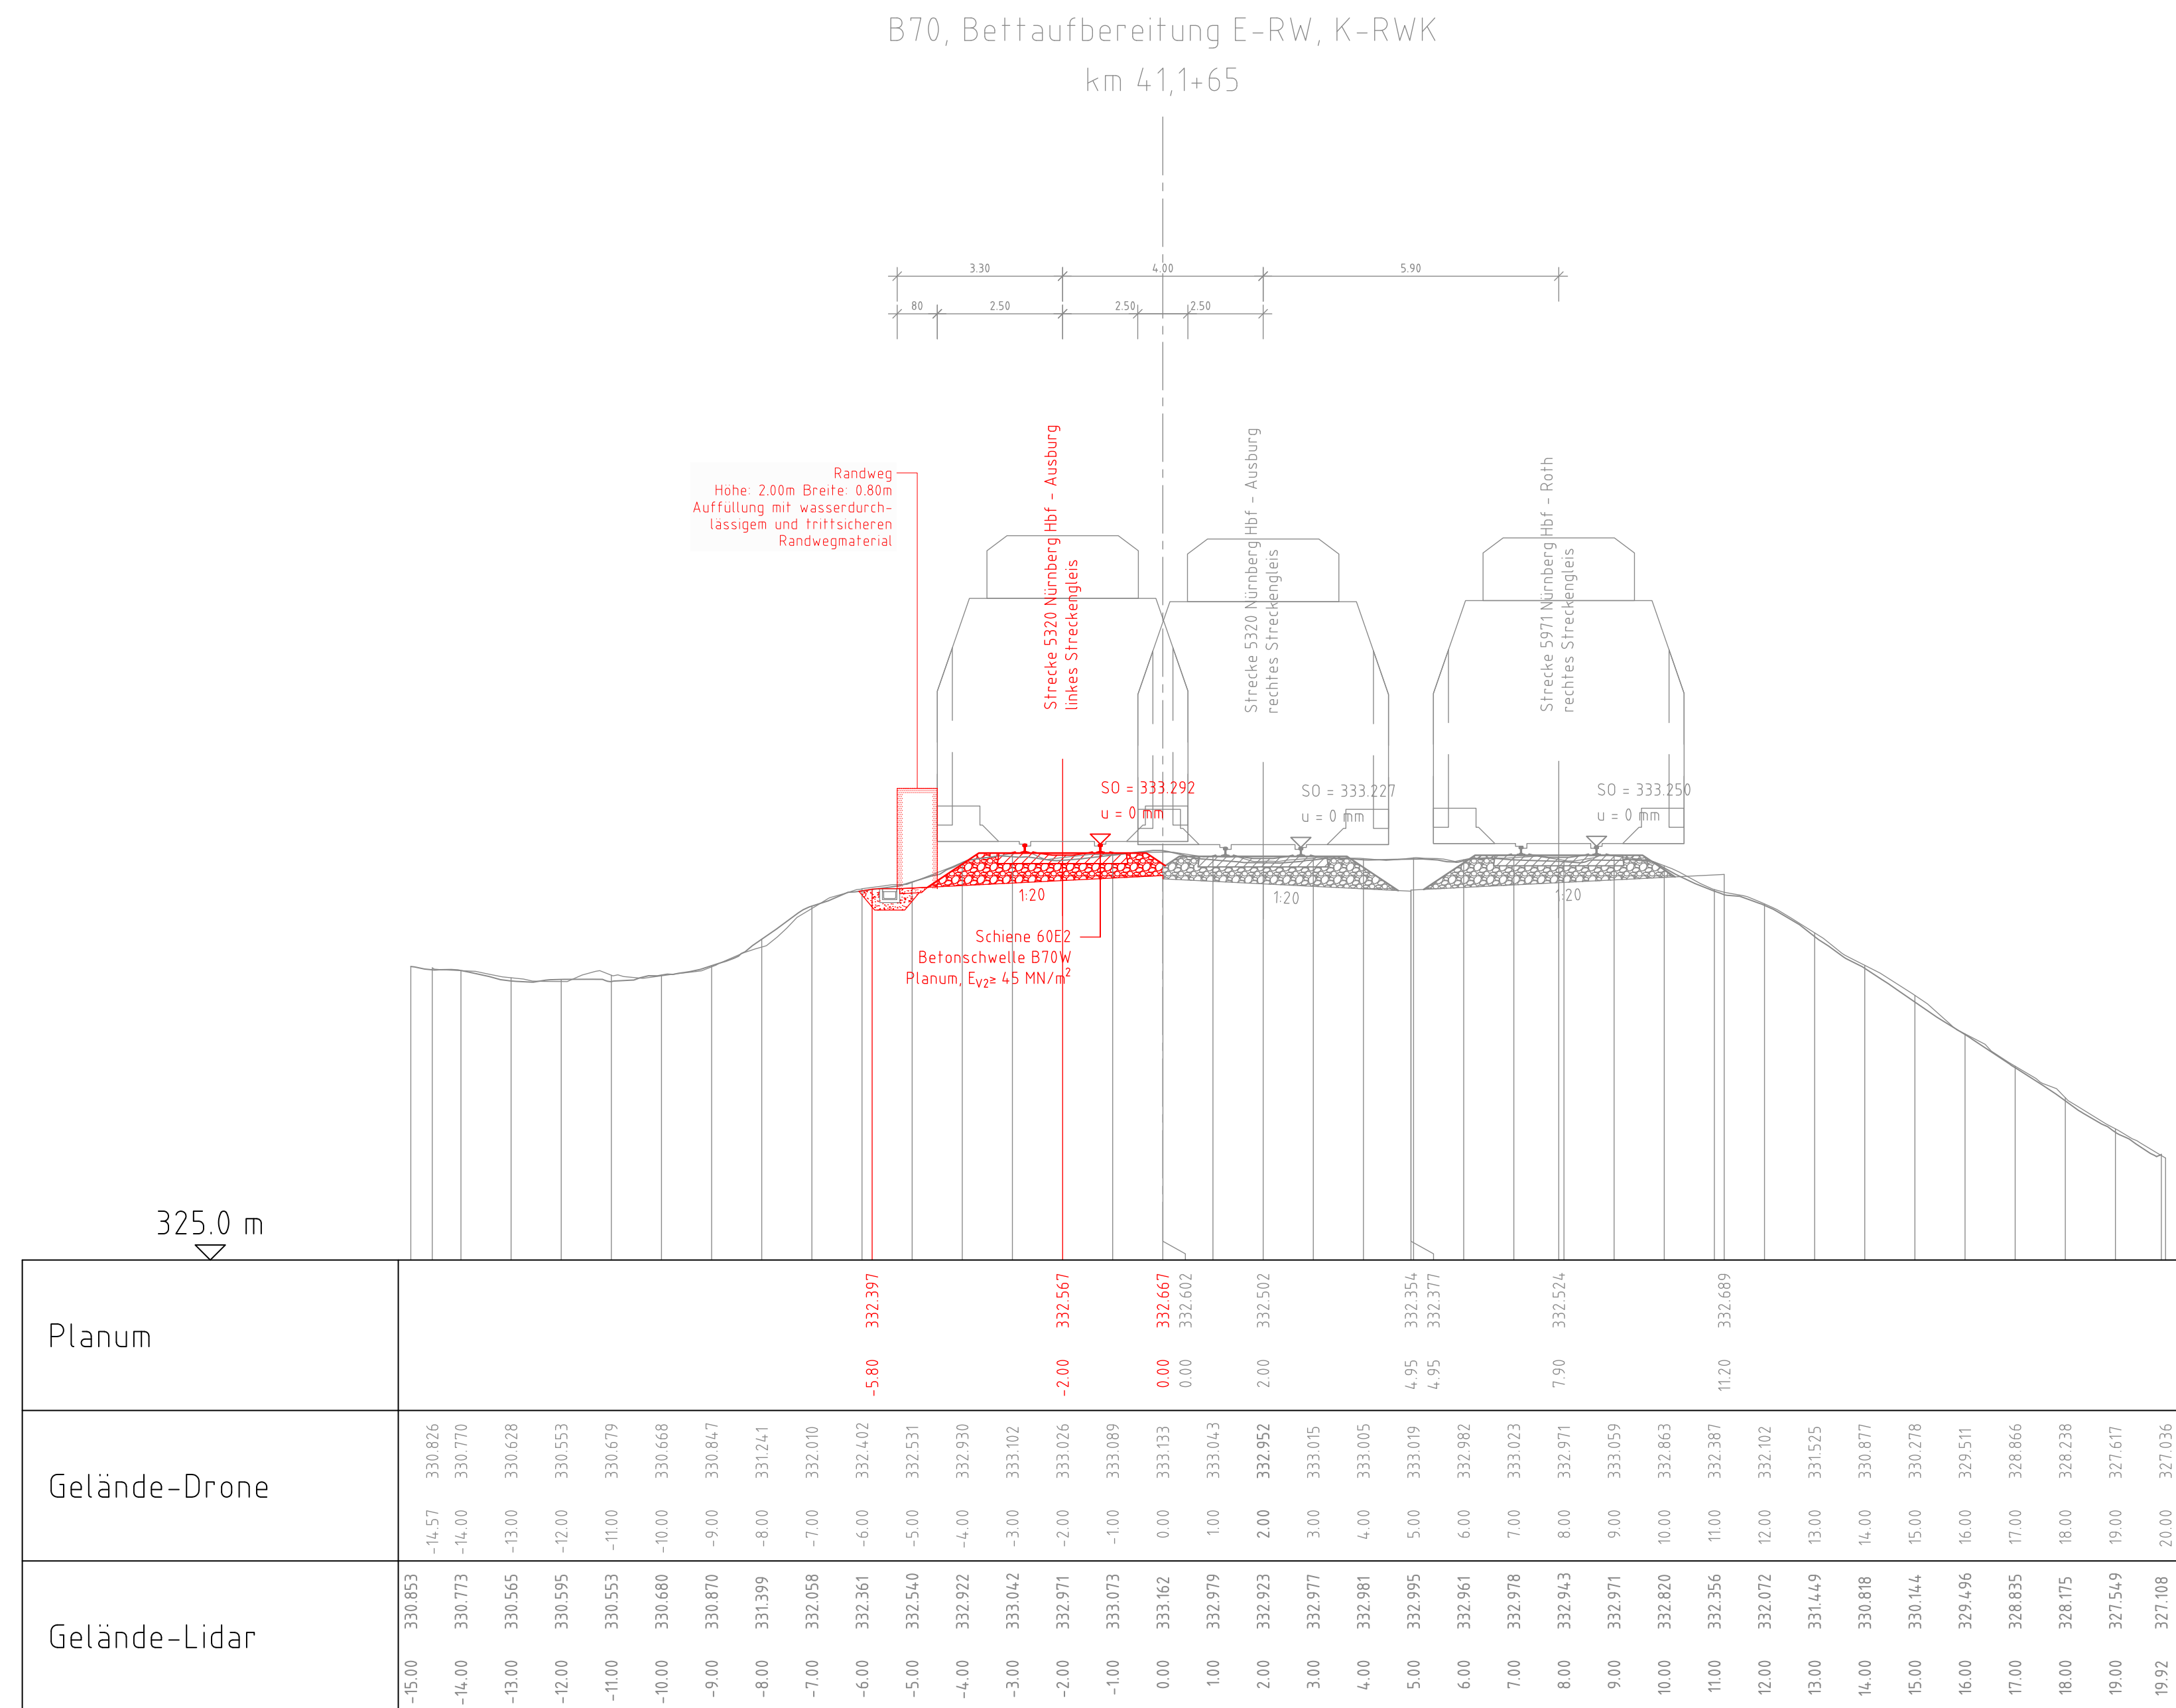
 


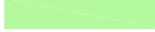

- ### Legende
- | | |
|---|--|
|  | Bestand |
|  | DB Grenze |
|  | Rückbau vorhandener Anlagen |
|  | Gleiserneuerung |
|  | Übergangsstopfung |
|  | Hinweis |
|  | begleitende Fachplanung anderer Gewerke (tangierende Maßnahme - nachrichtlich) |
|  | Oberleitungsanlage |
|  | PSS KG1; $d_T = 0,25 \text{ m}$ |
|  | PSS KG2; $d_T = 0,25 \text{ m}$ |
|  | 10m Übergangsbereiche gemäß RIL 836.05/3 |

[illegible]