


17.07.2026 16:29 HoehnK @24.3s DB300.CTB Vault-Projekt_02_ProjekteErfurtVP-EF001/3_OBP_Nürnberg/05_Planung_L_AS_VA_DP_LP_21_460

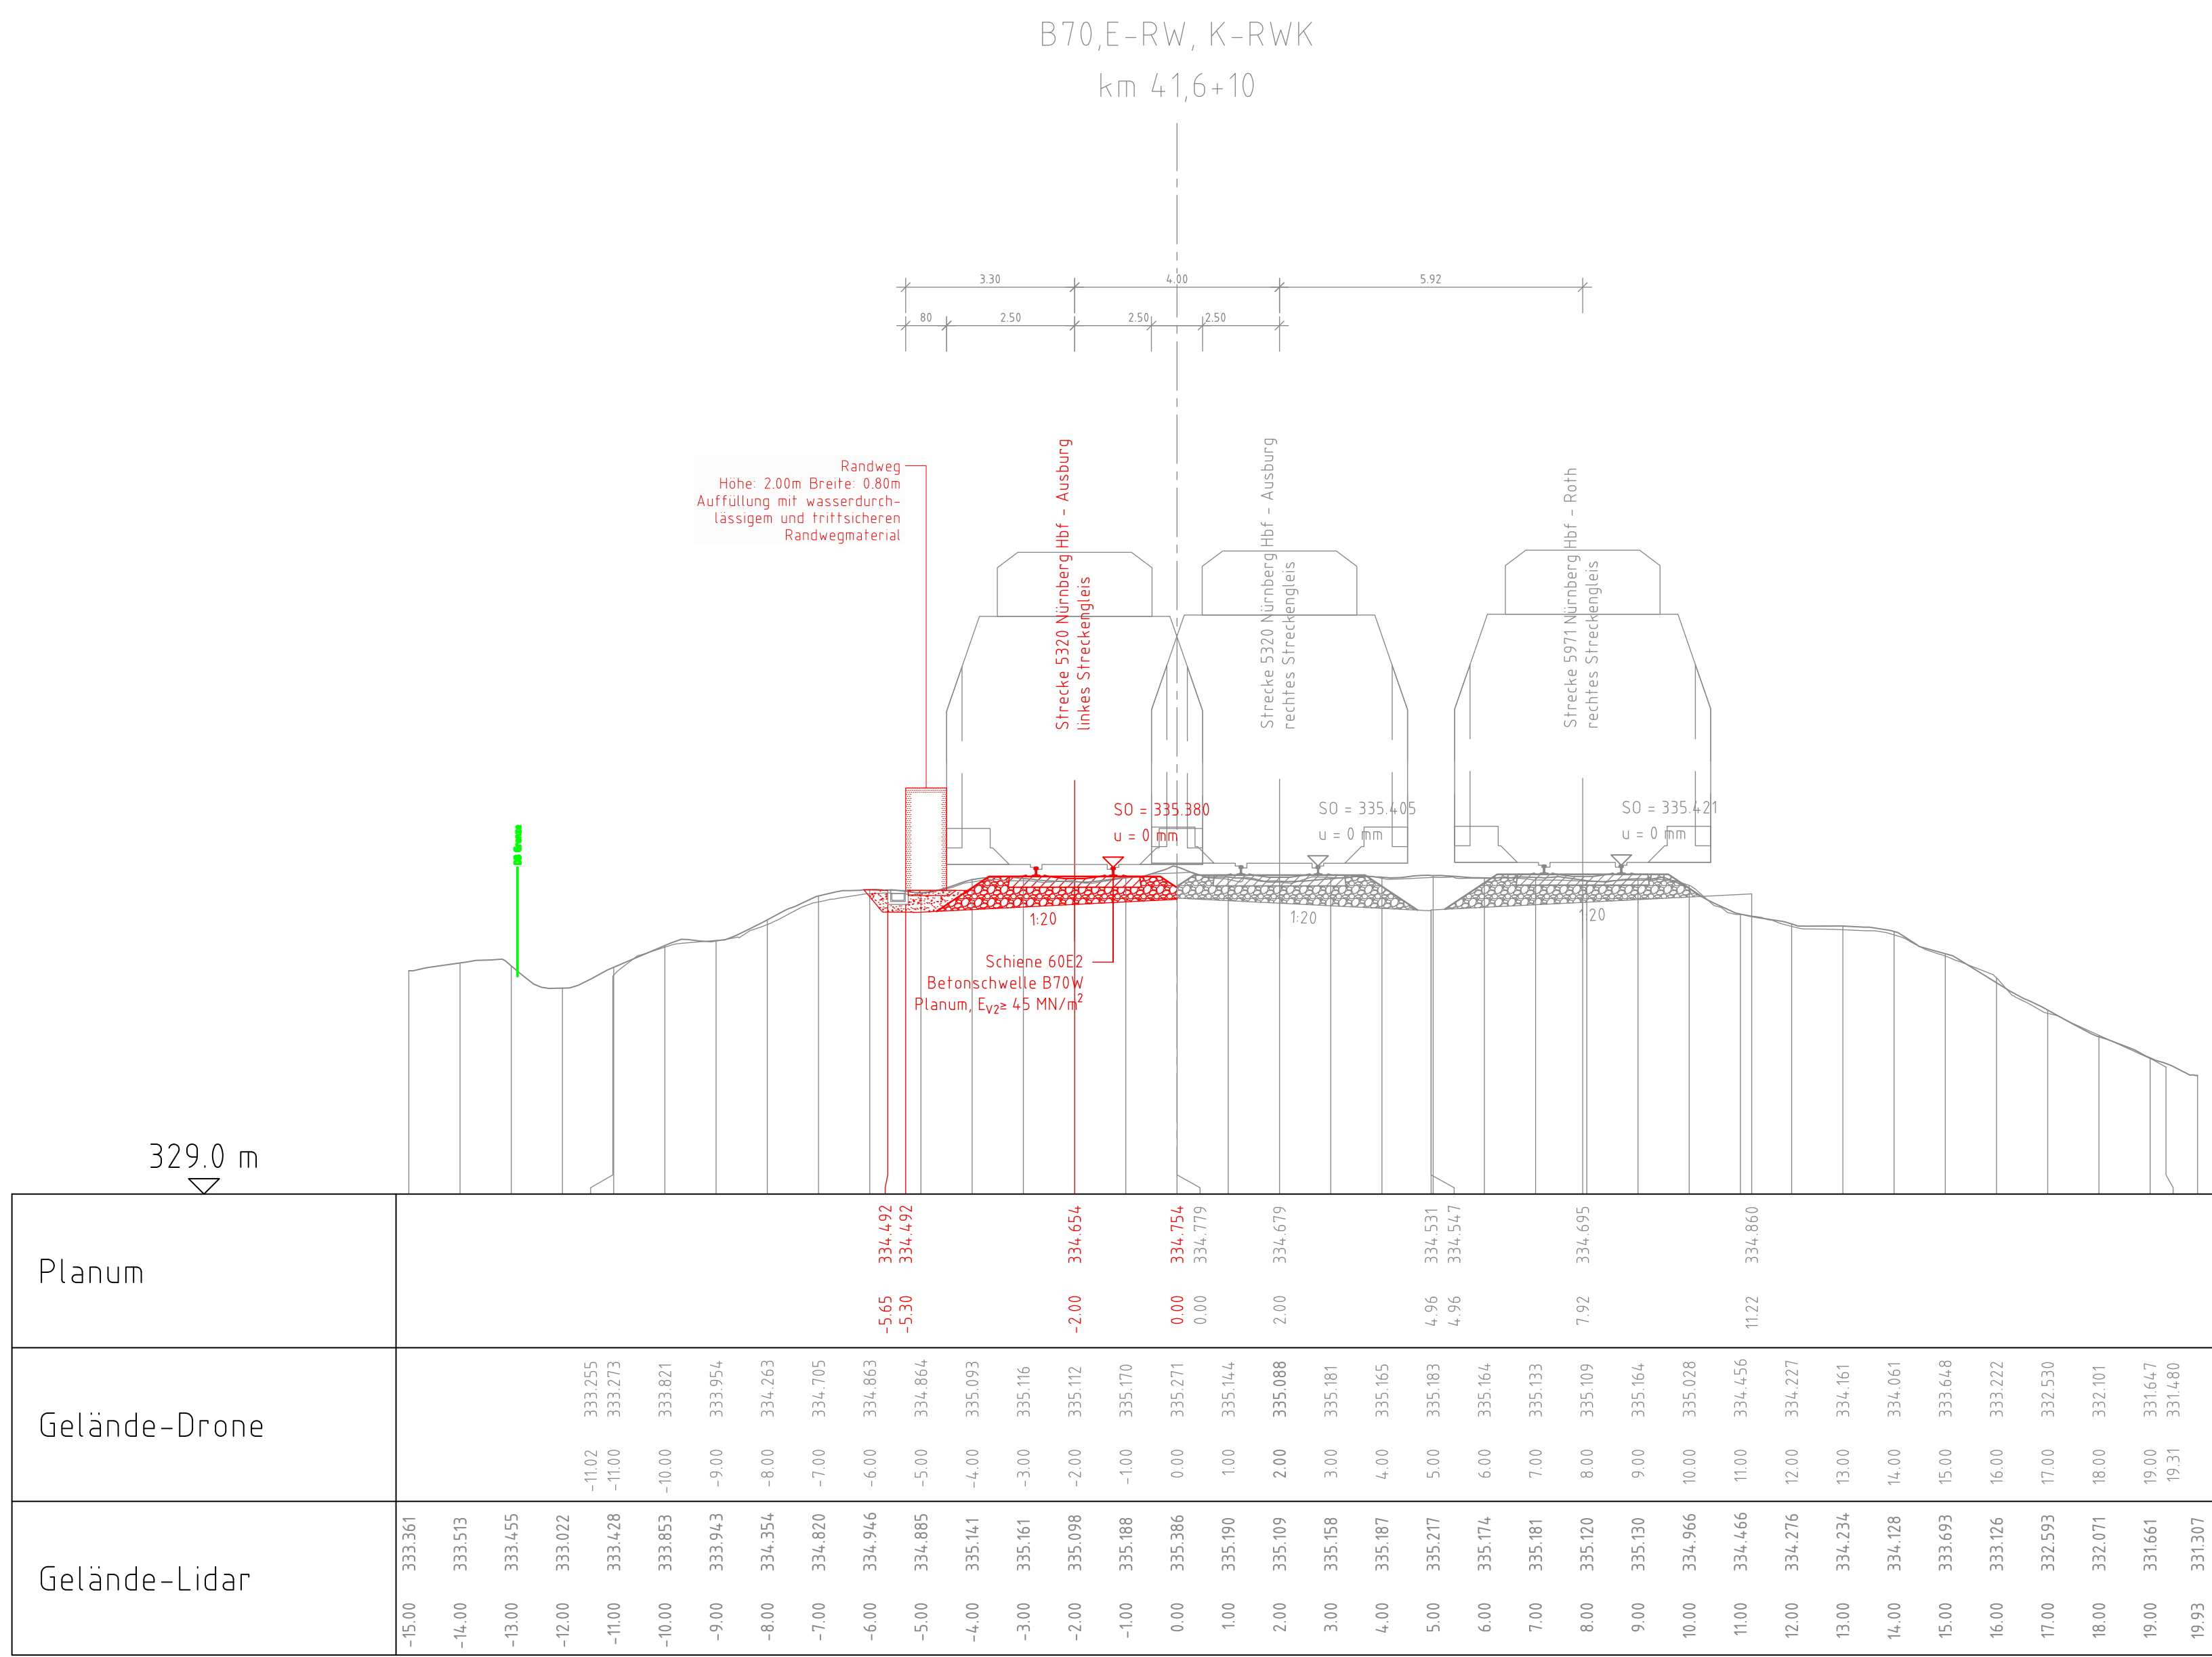

Legende

- Bestand
- DB Grenze
- Rückbau vorhandener Anlagen
- Gleiserneuerung
- Übergangsstopfung
- Hinweis
- begleitende Fachplanung anderer Gewerke (tangierende Maßnahme - nachrichtlich)
- Oberleitungsanlage
- PSS KG1; d_r = 0,25 m
- PSS KG2; d_r = 0,25 m
- 10m Übergangsbereiche gemäß Ril 836.0503

Index: Änderungen bzw. Ergänzungen		Name:	Datum:
Prüfvermerke			
die Übereinstimmung der Zeichnung mit der Ausführung bestätigt:		Freigabe zur Prüfung	
für den Auftragnehmer:		Ort, Datum, Name in Druckbuchstaben, Unterschrift	
für die DB ...		Ort, Datum, Name in Druckbuchstaben, Unterschrift	
Interoperabilität geprüft (benannte Stelle), Name		Prüfingenieur	
Ort, Datum, Name in Druckbuchstaben, Unterschrift		geprüft	
Qualitätssicherung			
Ort, Datum, Name in Druckbuchstaben, Unterschrift		geprüft	
Eisenbahn-Bundesamt			
		Bauvorlageberechtigter (BVB)	
		Ort, Datum, Name in Druckbuchstaben, Unterschrift	
		Genehmigung zur Bauausführung	
		Ort, Datum, Name in Druckbuchstaben, Unterschrift	
NUR GÜLTIG FÜR DIE AUSSCHREIBUNG!			
Bauherr:	DB InfraGO	Projektleitung:	DB InfraGO
DB InfraGO AG Region Süd 11A-S-P 323 Sandstraße 38-40 90443 Nürnberg		DB InfraGO AG Region Süd 11A-S-P 323 Sandstraße 38-40 90443 Nürnberg	
Auftragnehmer (AN):	DB	Planung:	DB
DB Engineering & Consulting GmbH Region Südost Planung Erfurt Weimarsche Straße 43 99099 Erfurt		Erfurt, 17.07.26	Ort, Datum, Unterschrift
Ort, Datum, Unterschrift		Ort, Datum, Unterschrift	
Lageskizze (unmaßstäblich): Strecke 5320 Bf Roth		Projektnummer: DB G.016178588 BIM-Datencodierung:	
1 2 3 4 5 6 7 8 9 10 11 12 13 Bf Roth Strecke 5320 Bf Schwabach		Planzeichen: Ivl Planart: Querprofil Höhen- und Koordinatensystem: DB REF 2016 Einwirkungen (Lastmodell):	
Bauwerksnummer:		BW-Kennziffer:	Barcodenummer:
Strecke		Streckenabschnitt:	
5320		Roth - Schwabach	
1:100		Erstellt: 10.11.25 Geprüft: 16.12.25 Freigegeben: 17.07.26	
AS		Tegzesu Hommel Müller	
		Datum: Name	
		de HxB: 420x970	
		Anlage: Plan-Nr.:	
3.3.3.45		3_3_3_AS_PA01_VA_D_QP_45	
		0	
Treuchlingen - Nürnberg Hbf Planungsabschnitt NRO - NSC Querprofil 21 km 41,6+10			