


25.08.2026 14:30 JannichentK
© 24.3a DB300 CTB
Vault-Projekt 02_ProjektA-Erfurt-P-EF00143_OBP_Nürnberg 05_Planung_D_AS_VA_LP_Los_1.1_Straßeng_LP_10_5320_Cht

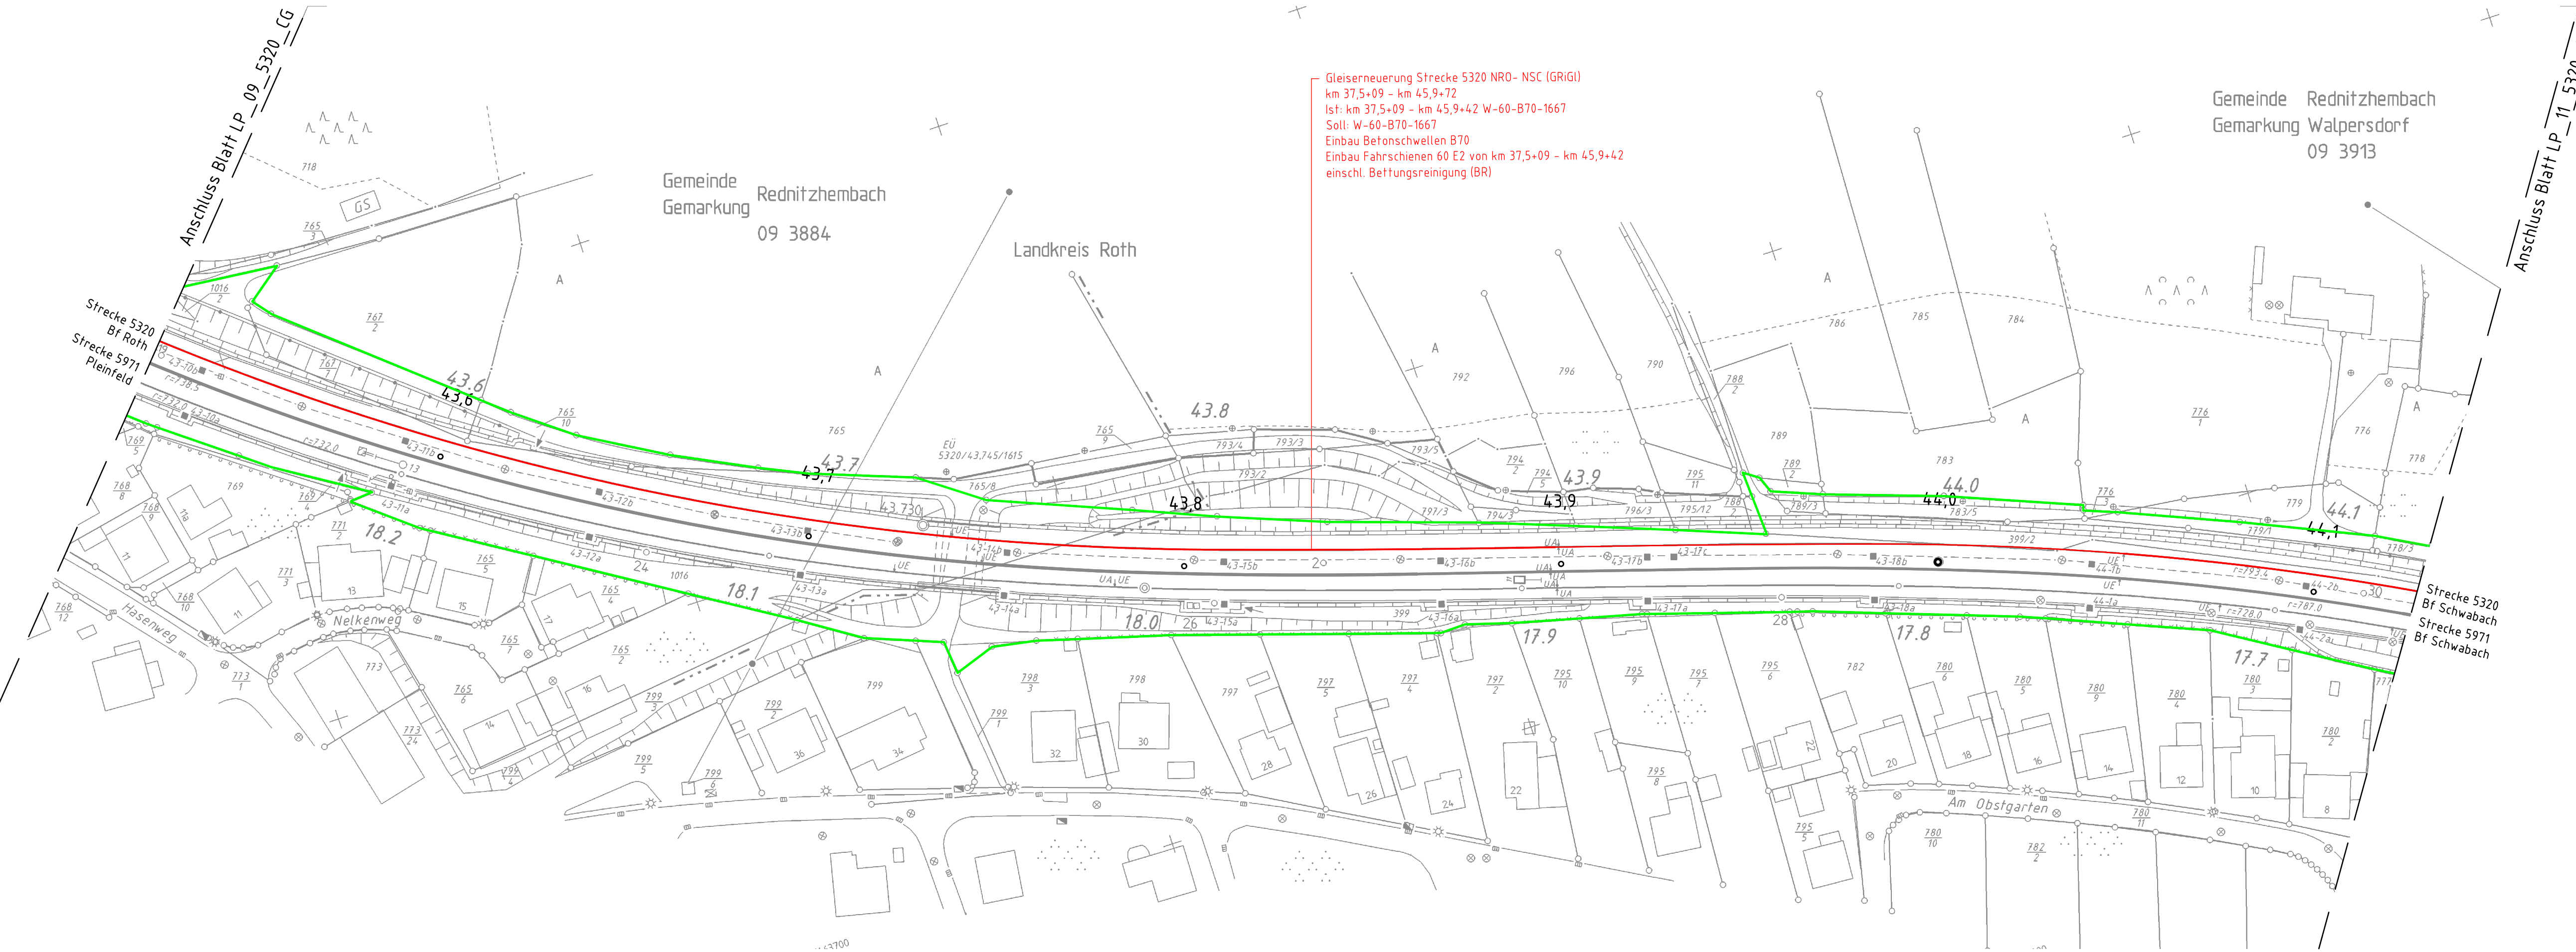

Legende

- Bestand
- DB Grenze
- Rückbau vorhandener Anlagen
- Gleiserneuerung
- Übergangsstopfung
- Hinweis
- begleitende Fachplanung anderer Gewerke (tangierende Maßnahme - nachrichtlich)
- Oberleitungsanlage
- PSS KG1; $d_f = 0,25\text{ m}$
- PSS KG2; $d_f = 0,25\text{ m}$
- 10m Übergangsbereiche gemäß RIL 836.0503

NUR GÜLTIG FÜR AUSSCHREIBUNG!

Index: Änderungen bzw. Ergänzungen		Name:		Datum:	
Prüfvermerke					
die Übereinstimmung der Zeichnung mit der Ausführung bestätigt:		Freigabe zur Prüfung			
für den Auftragnehmer: Ort, Datum, Name in Druckbuchstaben, Unterschrift		Ort, Datum, Name in Druckbuchstaben, Unterschrift Prüfingenieur			
für die DB ... Ort, Datum, Name in Druckbuchstaben, Unterschrift					
Interoperabilität geprüft (benannte Stelle), Name					
Ort, Datum, Name in Druckbuchstaben, Unterschrift geprüft					
Qualitätssicherung					
Ort, Datum, Name in Druckbuchstaben, Unterschrift geprüft					
Eisenbahn-Bundesamt					
		Bauvorlageberechtigter (BVB)			
		Ort, Datum, Name in Druckbuchstaben, Unterschrift Genehmigung zur Bauausführung			
		Ort, Datum, Name in Druckbuchstaben, Unterschrift			
Bauherr: DB InfraGO AG Region Süd Planung Erfurt Sandstraße 38-40 90443 Nürnberg		Projektleitung: DB InfraGO AG Region Süd Planung Erfurt Sandstraße 38-40 90443 Nürnberg		Auftragnehmer (AN): DB Ort, Datum, Unterschrift	
Ort, Datum, Unterschrift		Ort, Datum, Unterschrift		Ort, Datum, Unterschrift	
Lageskizze (unmaßstäblich): Strecke 5320 Bf Roth		Lageskizze (unmaßstäblich): Strecke 5320 Bf Schwabach		Projektnummer DB: G.016178588 BIM-Datencodierung: Planzeichen: Ivl Planart: Lageplan Höhen- und Koordinatensystem: DB REF2016 Einwirkungen (Lastmodell):	
Bauwerksnummer:		BW-Kennziffer:		Entwurfsgeschwindigkeit: 160 km/h	
Strecke: 5320		Streckenabschnitt: Roth - Schwabach		Kilometer:	
1:1000		Erstellt: 10.11.25 Tegzesiu		Treuchlingen - Nürnberg Hbf Planungsabschnitt NR0 - NSC Lageplan Oberbau 10 km 43,5+20 - km 44,1+30	
AS		Geprüft: 16.12.25 Hommel			
		Freigegeben: 17.07.26 Müller			
		Datum: de Name: HxB: 297x1160 Anlage: Plan-Nr.: 3.3.3.10 3_3_3_AS_PA01_VA_D_0B_10			