


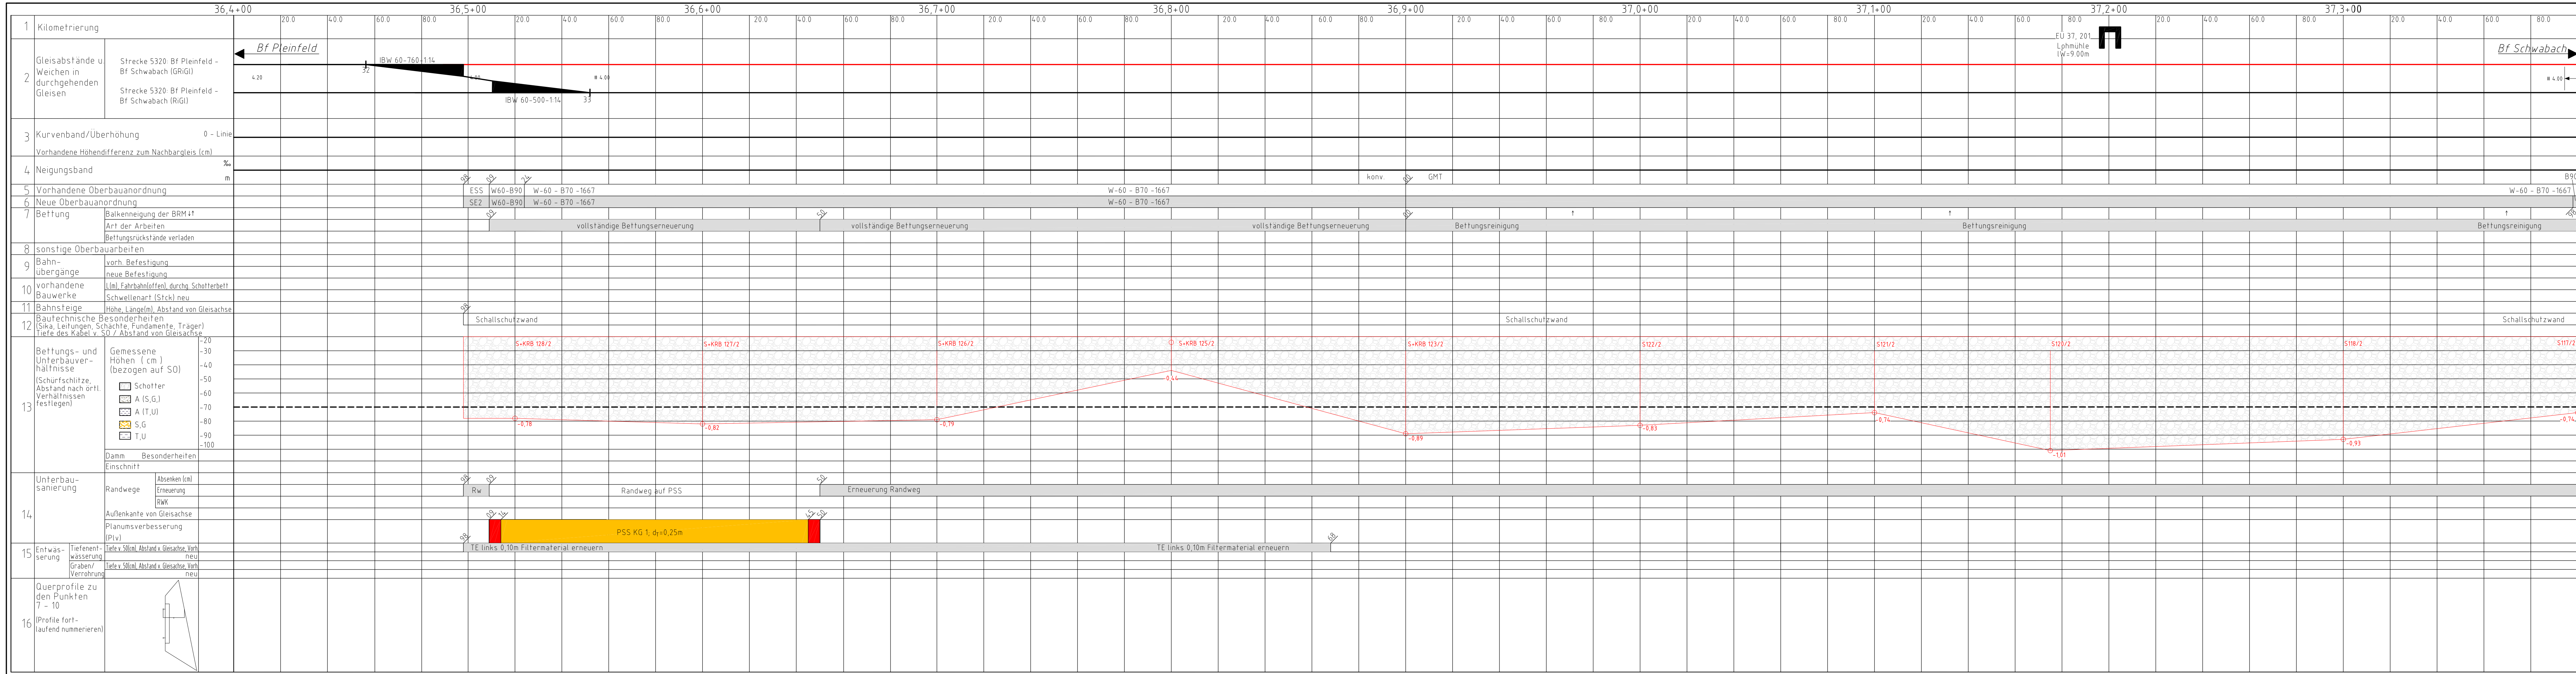

Index: Änderungen bzw. Ergänzungen		Name:		Datum:	
Prüfvermerke					
die Übereinstimmung der Zeichnung mit der Ausführung bestätigt:			Freigabe zur Prüfung		
für den Auftragnehmer:			Ort, Datum, Name in Druckbuchstaben, Unterschrift		
für die DB ..			Ort, Datum, Name in Druckbuchstaben, Unterschrift		
Interoperabilität geprüft (benannte Stelle), Name			Ort, Datum, Name in Druckbuchstaben, Unterschrift		
Ort, Datum, Name in Druckbuchstaben, Unterschrift			geprüft		
Qualitätssicherung			Ort, Datum, Name in Druckbuchstaben, Unterschrift		
Ort, Datum, Name in Druckbuchstaben, Unterschrift			geprüft		
Eisenbahn-Bundesamt			Ort, Datum, Name in Druckbuchstaben, Unterschrift		
Bauvorlageberechtigter (BVB)			Ort, Datum, Name in Druckbuchstaben, Unterschrift		
Ort, Datum, Name in Druckbuchstaben, Unterschrift			Genehmigung zur Bauausführung		
Ort, Datum, Name in Druckbuchstaben, Unterschrift			Ort, Datum, Name in Druckbuchstaben, Unterschrift		
Bauherr: DB InfraGO		Projektleitung: DB InfraGO		Auftragnehmer (AN): DB	
DB InfraGO AG Region Süd IIA-S-P 323 Sandstraße 38-40 90443 Nürnberg		DB InfraGO AG Region Süd IIA-S-P 323 Sandstraße 38-40 90443 Nürnberg		DB Engineering & Consulting GmbH Region Südost Planung Erfurt Weimarische Straße 43 99099 Erfurt	
Ort, Datum, Unterschrift		Ort, Datum, Unterschrift		Ort, Datum, Unterschrift	
Lageskizze (unmaßstäblich): Strecke 5320 Bf Roth		Lageskizze (unmaßstäblich): Strecke 5320 Bf Schwabach		Projektnummer DB: G 016178588	
1 2 1 2 3 BIM-Datencodierung:	
Bauwerksnummer:		BW-Kennziffer:		Barcodenummer:	
Strecke: 5320		Streckenabschnitt: Roth - Schwabach		Entwurfsgeschwindigkeit: 160 km/h	
11000		Erstellt: 10.11.25		Tegzesu	
AS		Geprüft: 16.12.25		Hommel	
		Freigegeben: 17.07.26		Müller	
		Datum		Name	
		de		HxB: 297x1350	
		Anlage: 3.3.3.15		Plan-Nr.: 3_3_3_AS_PA01_VA_D_I0US_15	
				0	
Treuchlingen - Nürnberg Hbf Planungsabschnitt NRO - NSC Streckenband 1 km 36,4+00 - km 37,4+00					