


25.02.2026 14:31 JanchenK @ 24.3s DB300.TB Vault-Projekt 02_ProjektErfurtP-EF0014_DBP_Nürnberg05_Planung_D_AS_VA_LP_Los_1_L_SrB.Bag / P01_04_5320

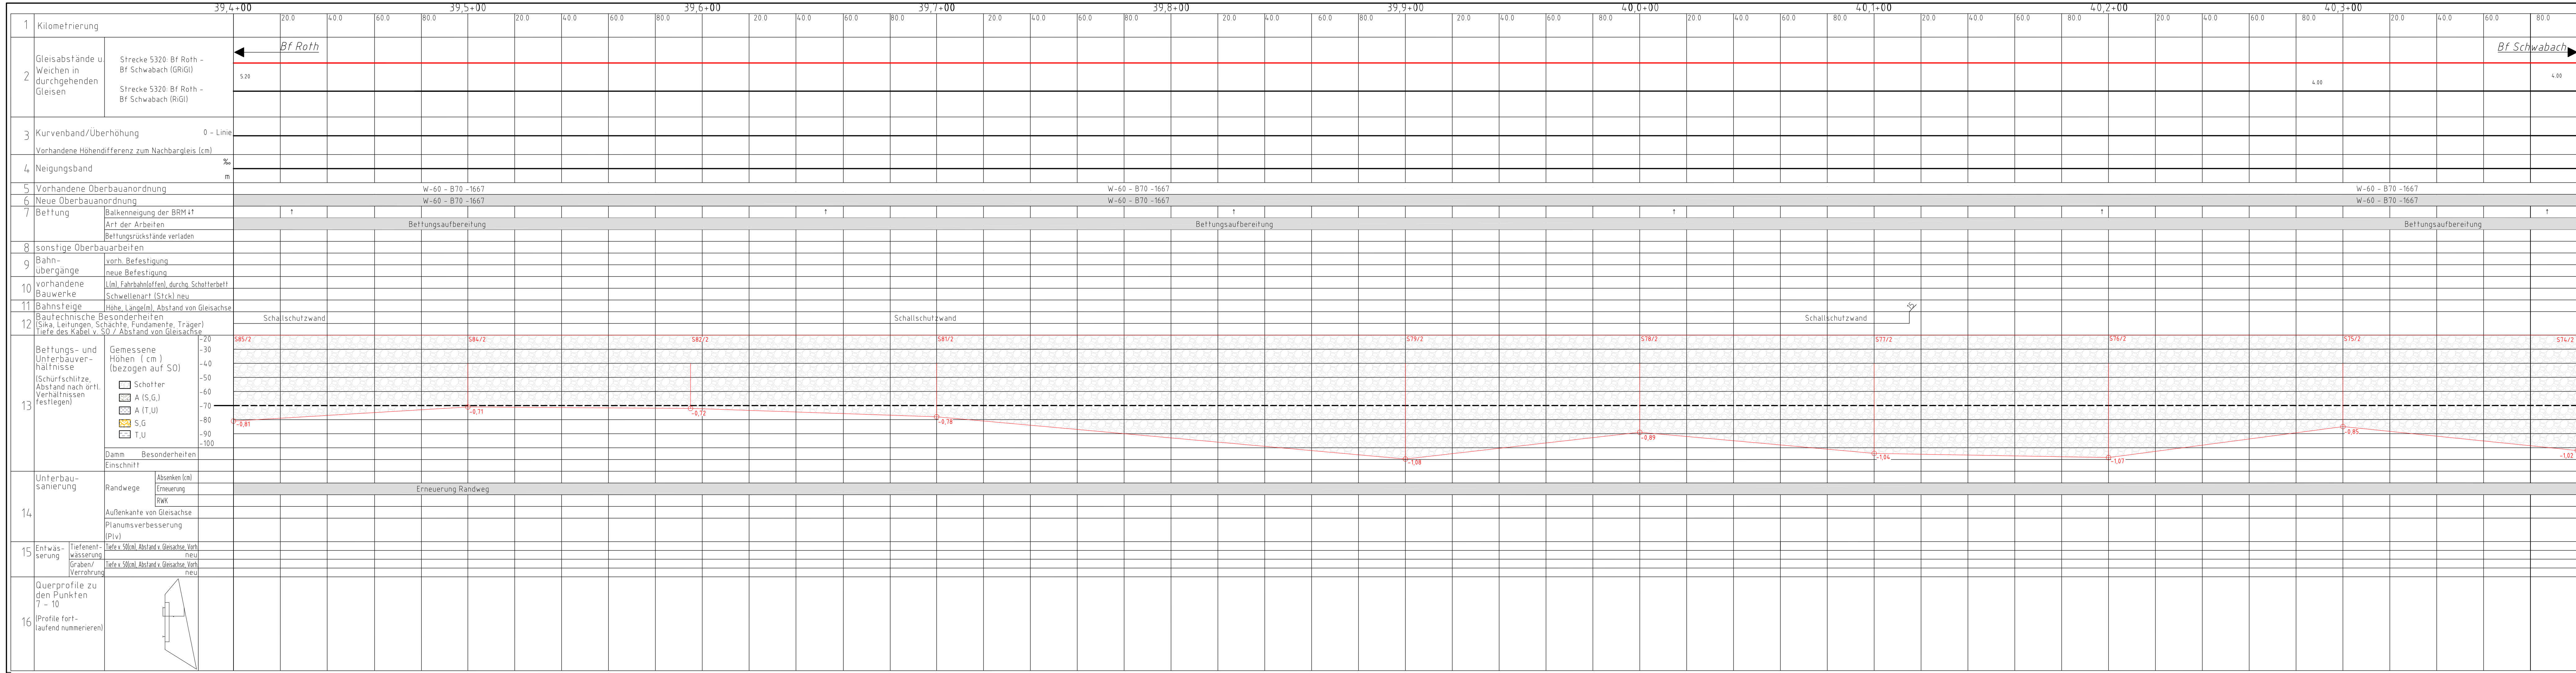

Index: Änderungen bzw. Ergänzungen		Name:		Datum:	
Prüfvermerke					
die Übereinstimmung der Zeichnung mit der Ausführung bestätigt:			Freigabe zur Prüfung		
für den Auftragnehmer: Ort, Datum, Name in Druckbuchstaben, Unterschrift			Ort, Datum, Name in Druckbuchstaben, Unterschrift		
für die DB .. Ort, Datum, Name in Druckbuchstaben, Unterschrift			Prüfingenieur		
Interoperabilität geprüft (benannte Stelle), Name					
Ort, Datum, Name in Druckbuchstaben, Unterschrift			geprüft		
Qualitätssicherung					
Ort, Datum, Name in Druckbuchstaben, Unterschrift			geprüft		
Eisenbahn-Bundesamt					
Bauvorlageberechtigter (BVB)					
Ort, Datum, Name in Druckbuchstaben, Unterschrift			Genehmigung zur Bauausführung		
Ort, Datum, Name in Druckbuchstaben, Unterschrift			Ort, Datum, Name in Druckbuchstaben, Unterschrift		
NUR GÜLTIG FÜR AUSSCHREIBUNG!					
Bauherr: DB InfraGO		Projektleitung: DB InfraGO		Auftragnehmer (AN): DB	
DB InfraGO AG Region Süd IIA-S-P 323 Sandstraße 38-40 90443 Nürnberg		DB InfraGO AG Region Süd IIA-S-P 323 Sandstraße 38-40 90443 Nürnberg		DB Engineering & Consulting GmbH Region Südost Planung Erfurt Weimarer Straße 43 99099 Erfurt	
Ort, Datum, Unterschrift		Ort, Datum, Unterschrift		Ort, Datum, Unterschrift	
Lageskizze (unmaßstäblich): Strecke 5320 Bf Roth		Ort, Datum, Unterschrift		Ort, Datum, Unterschrift	
Projektnummer DB: 6.016178588		BIM-Datencodierung:		Planzeichen:	
1 2 Strecke 5320 Bf Schwabach		Planzeichen: Streckenband	
Bauwerksnummer: 160 km/h		BW-Kennziffer: Barcodenummer:		Einwirkungen (Lastmodell):	
Strecke: 5320		Streckenabschnitt: Roth - Schwabach		Entwurfsgeschwindigkeit: 160 km/h	
11000		Erstellt: 10.11.25		Tegzesiu	
AS		Geprüft: 16.12.25		Hommel	
		Freigegeben: 17.07.26		Müller	
		Datum		Name	
		de		HxB: 297x1350	
		Anlage:		Plan-Nr.:	
3.3.3.18		3_3_3_AS_PA01_VA_D_I0US_18		0	
Treuchlingen - Nürnberg Hbf Planungsabschnitt NRO - NSC Streckenband 4 km 39,4+00 - km 40,4+00					