


25.02.2026 14:31 Jannichek DB300.CTB @ 24.3s
Vaul-Project 02_ProjektA-Erfurt-V-EF00143_OBP_Nürnberg05_Planung_D_AS_VA_LP_Los_1.1_Straßeng_PQT_0_3320

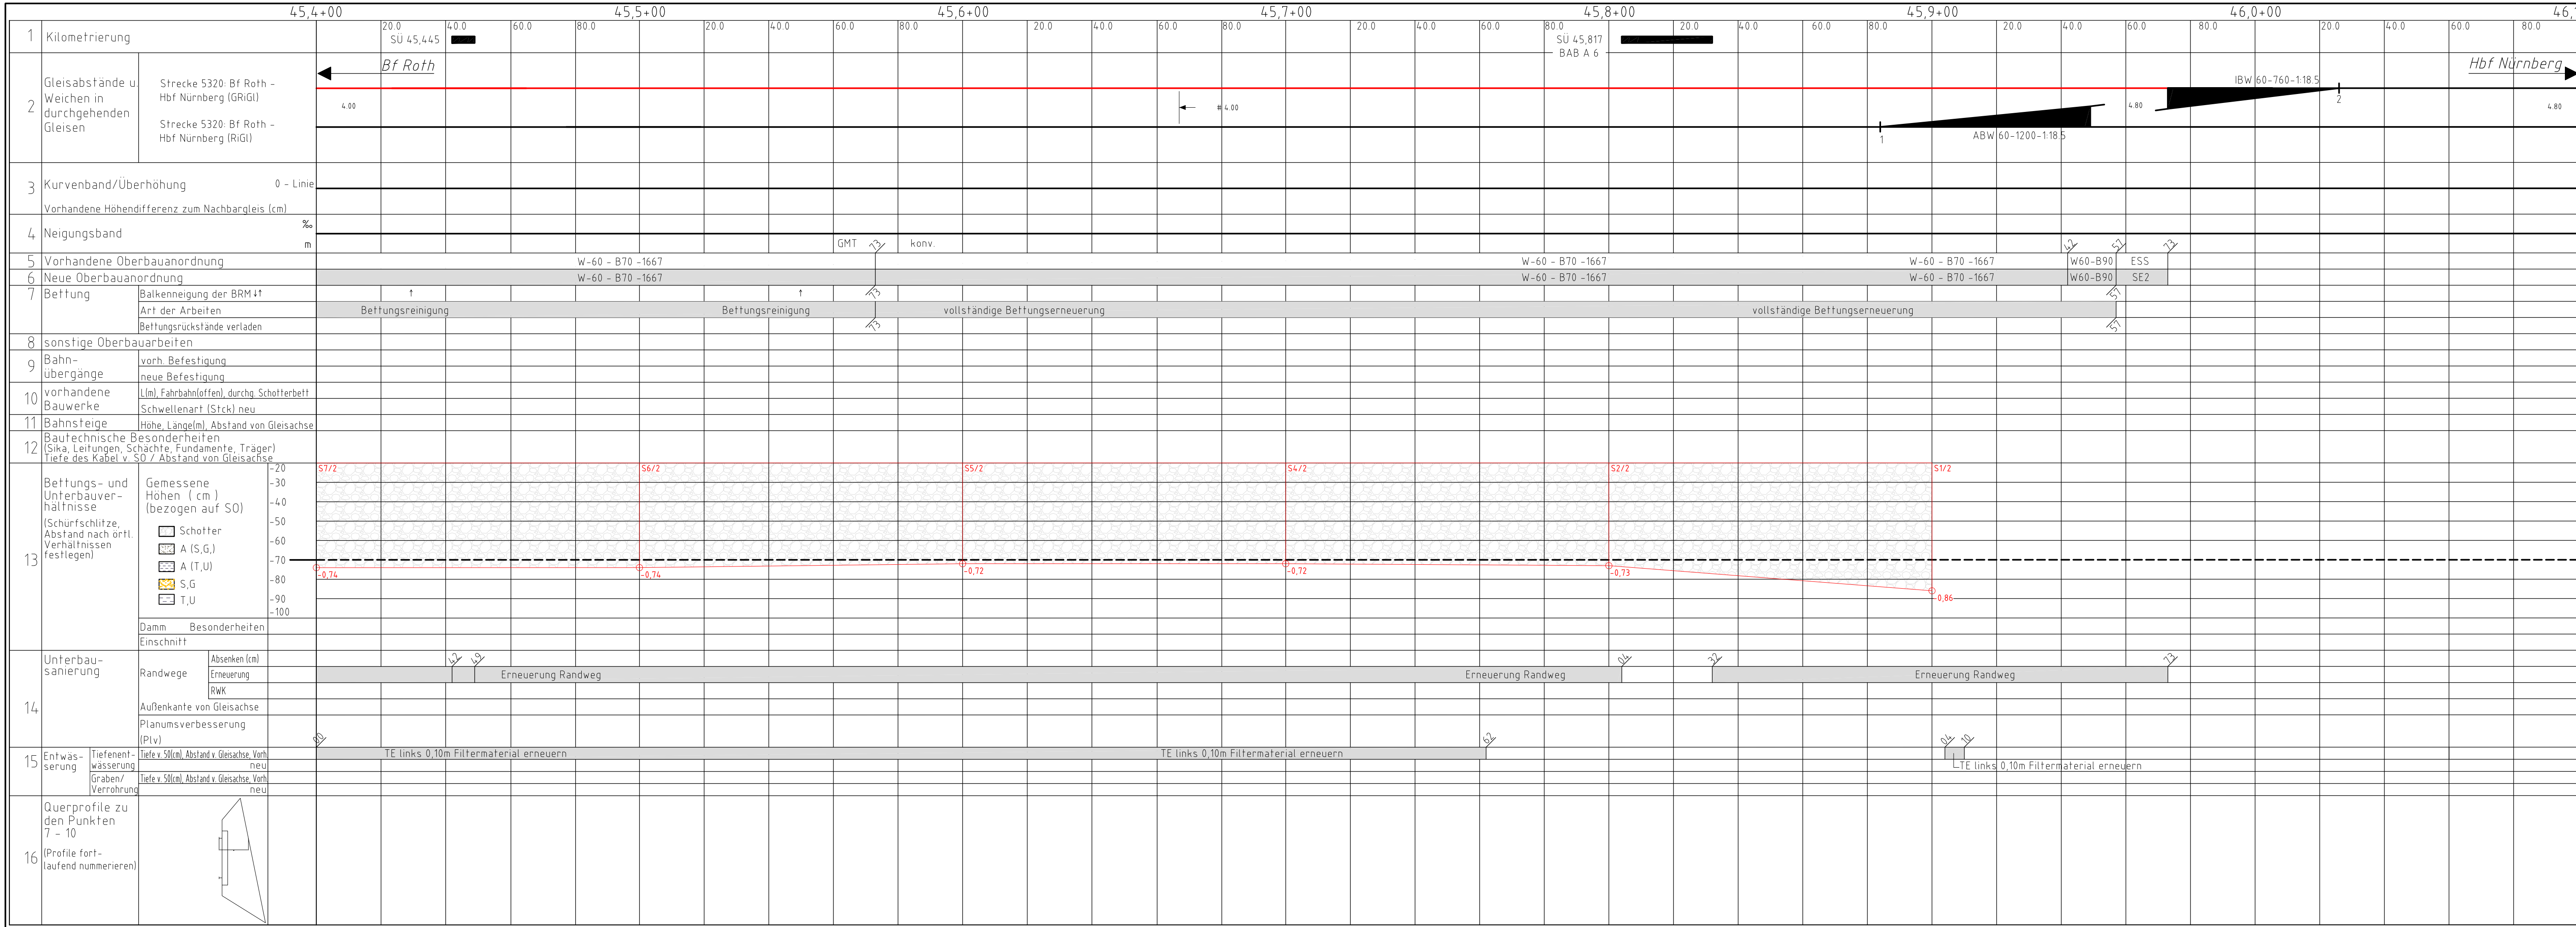

NUR GÜLTIG FÜR AUSSCHREIBUNG!

Index: Änderungen bzw. Ergänzungen		Name:		Datum:	
Prüfvermerke					
die Übereinstimmung der Zeichnung mit der Ausführung bestätigt:			Freigabe zur Prüfung		
für den Auftragnehmer: Ort, Datum, Name in Druckbuchstaben, Unterschrift			Ort, Datum, Name in Druckbuchstaben, Unterschrift Prüfingenieur		
für die DB ... Ort, Datum, Name in Druckbuchstaben, Unterschrift					
Interoperabilität geprüft (benannte Stelle), Name					
Ort, Datum, Name in Druckbuchstaben, Unterschrift			geprüft		
Qualitätssicherung					
Ort, Datum, Name in Druckbuchstaben, Unterschrift			geprüft		
Eisenbahn-Bundesamt					
			Bauvorlageberechtigter (BVB)		
			Ort, Datum, Name in Druckbuchstaben, Unterschrift Genehmigung zur Bauausführung		
			Ort, Datum, Name in Druckbuchstaben, Unterschrift		
Bauherr: DB InfraGO AG Region Süd 11A-S-P 323 Sandstraße 38-40 90443 Nürnberg		Projektleitung: DB InfraGO AG Region Süd 11A-S-P 323 Sandstraße 38-40 90443 Nürnberg		Auftragnehmer (IAN): DB Ort, Datum, Unterschrift	
Ort, Datum, Unterschrift		Ort, Datum, Unterschrift		Ort, Datum, Unterschrift	
Lageskizze (unmaßstäblich): Strecke 5320 Bf Roth		Projektnummer DB: G.016178588		BIM-Datencodierung:	
		Planzeichen:		Planart: Streckenband	
				Höhen- und Koordinatensystem: DB REF2016	
				Einwirkungen (Lastmodell):	
Bauwerksnummer:		BW-Kennziffer:		Entwurfsgeschwindigkeit: 160 km/h	
Strecke: 5320		Streckenabschnitt: Roth - Schwabach		Kilometer:	
1:1000		Erstellt 10.11.25 Tegzesiu		Treuchlingen - Nürnberg Hbf Planungsabschnitt NRO - NSC Streckenband 10 km 45,4+00 - km 46,1+00	
AS		Geprüft 16.12.25 Hommel			
		Freigegeben 17.07.26 Müller			
		Datum de		Name HxB: 297x1160	
Anlage:		Plan-Nr.:			
3.3.3.24		3_3_3_AS_PA01_VA_D_I0US_24		0	