


25.02.2026 14:30 Janchenk @ 24.3s DB300.CTB Vault-Projekt 02_Projekt-Erfurt-P-Erfurt/L2_DBP_Nürnberg 05_Planung_D_AS_VA_LP_Los_1_L_SrB.Bag / LP_04_5320_CA

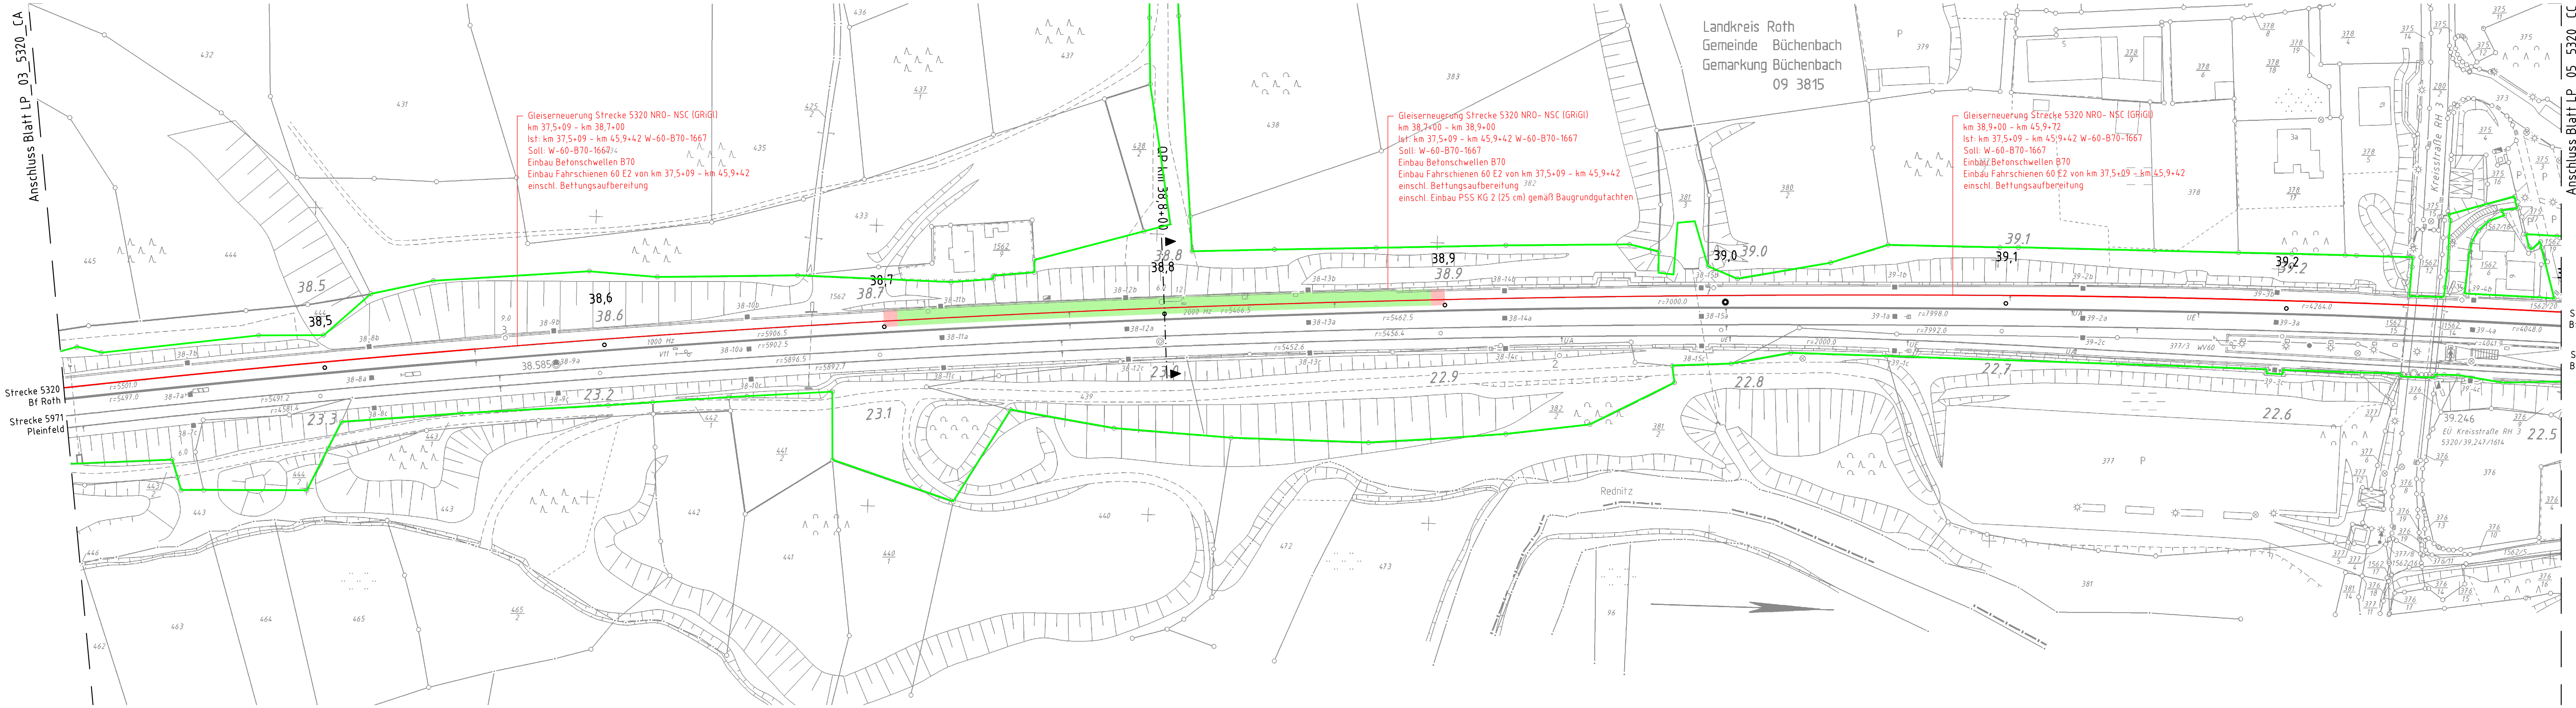

Legende

- Bestand
- DB Grenze
- Rückbau vorhandener Anlagen
- Gleiserneuerung
- Übergangsstopfung
- Hinweis
- begleitende Fachplanung anderer Gewerke (tangierende Maßnahme - nachrichtlich)
- Oberleitungsanlage
- PSS KG1; $d_T = 0,25\text{ m}$
- PSS KG2; $d_T = 0,25\text{ m}$
- 10m Übergangsbereiche gemäß RIL 836.0503

Index: Änderungen bzw. Ergänzungen		Name:		Datum:	
Prüfvermerke					
die Übereinstimmung der Zeichnung mit der Ausführung bestätigt:		Freigabe zur Prüfung			
für den Auftragnehmer: Ort, Datum, Name in Druckbuchstaben, Unterschrift		Ort, Datum, Name in Druckbuchstaben, Unterschrift			
für die DB: Ort, Datum, Name in Druckbuchstaben, Unterschrift		Prüfingenieur			
Interoperabilität geprüft (Benannte Stelle), Name					
Ort, Datum, Name in Druckbuchstaben, Unterschrift		geprüft			
Qualitätssicherung					
Ort, Datum, Name in Druckbuchstaben, Unterschrift		geprüft			
Eisenbahn-Bundesamt					
		Bauvorlageberechtigter (BVB)			
		Ort, Datum, Name in Druckbuchstaben, Unterschrift			
		Genehmigung zur Bauausführung			
		Ort, Datum, Name in Druckbuchstaben, Unterschrift			
Bauherr: DB InfraGO		Projektleitung: DB InfraGO		Auftragnehmer (AN): DB	
DB InfraGO AG Region Süd IJA-S-P 323 Sandstraße 38-40 90443 Nürnberg		DB InfraGO AG Region Süd IJA-S-P 323 Sandstraße 38-40 90443 Nürnberg		DB Engineering & Consulting GmbH Region Südost Planung Erfurt Weimarer Straße 43 99099 Erfurt	
Ort, Datum, Unterschrift		Ort, Datum, Unterschrift		Ort, Datum, Unterschrift	
Lageskizze (Lunalsstäblich): Strecke 5320 Bf Roth		Lageskizze (Lunalsstäblich): Strecke 5320 Bf Schwabach		Lageskizze (Lunalsstäblich): Strecke 5320 Bf Schwabach	
1 2 1 2 3 1 2 3 
Bauwerksnummer: 5320		BW-Kennziffer: Roth - Schwabach		Barcodenummer:	
Strecke: 5320		Streckenabschnitt: Roth - Schwabach		Entwurfsgeschwindigkeit: 160 km/h	
11000		Erstellt: 10.11.25		Tegzesiu	
AS		Geprüft: 16.12.25		Hommel	
		Freigegeben: 17.07.26		Müller	
		Datum		Name	
		de		HxB: 297x1350	
		Anlage: 3.3.3.4		Plan-Nr.: 3_3_3_AS_PA01_VA_D_OB_4	
				Treuchlingen - Nürnberg Hbf	
				Planungsabschnitt NRO - NSC	
				Lageplan Oberbau 4	
				km 38,4+00 - km 39,3+00	
				0	