


25.08.2026 14:30 Janchenk @ 24.3s DB300.CTB Vault-Projekt 02_ProjektErfurtP-EF00142_OBP_Nürnberg05_Planung_D_AS_VA_LP_Los_1_L_SfRBaug_LP_06_5320_CD

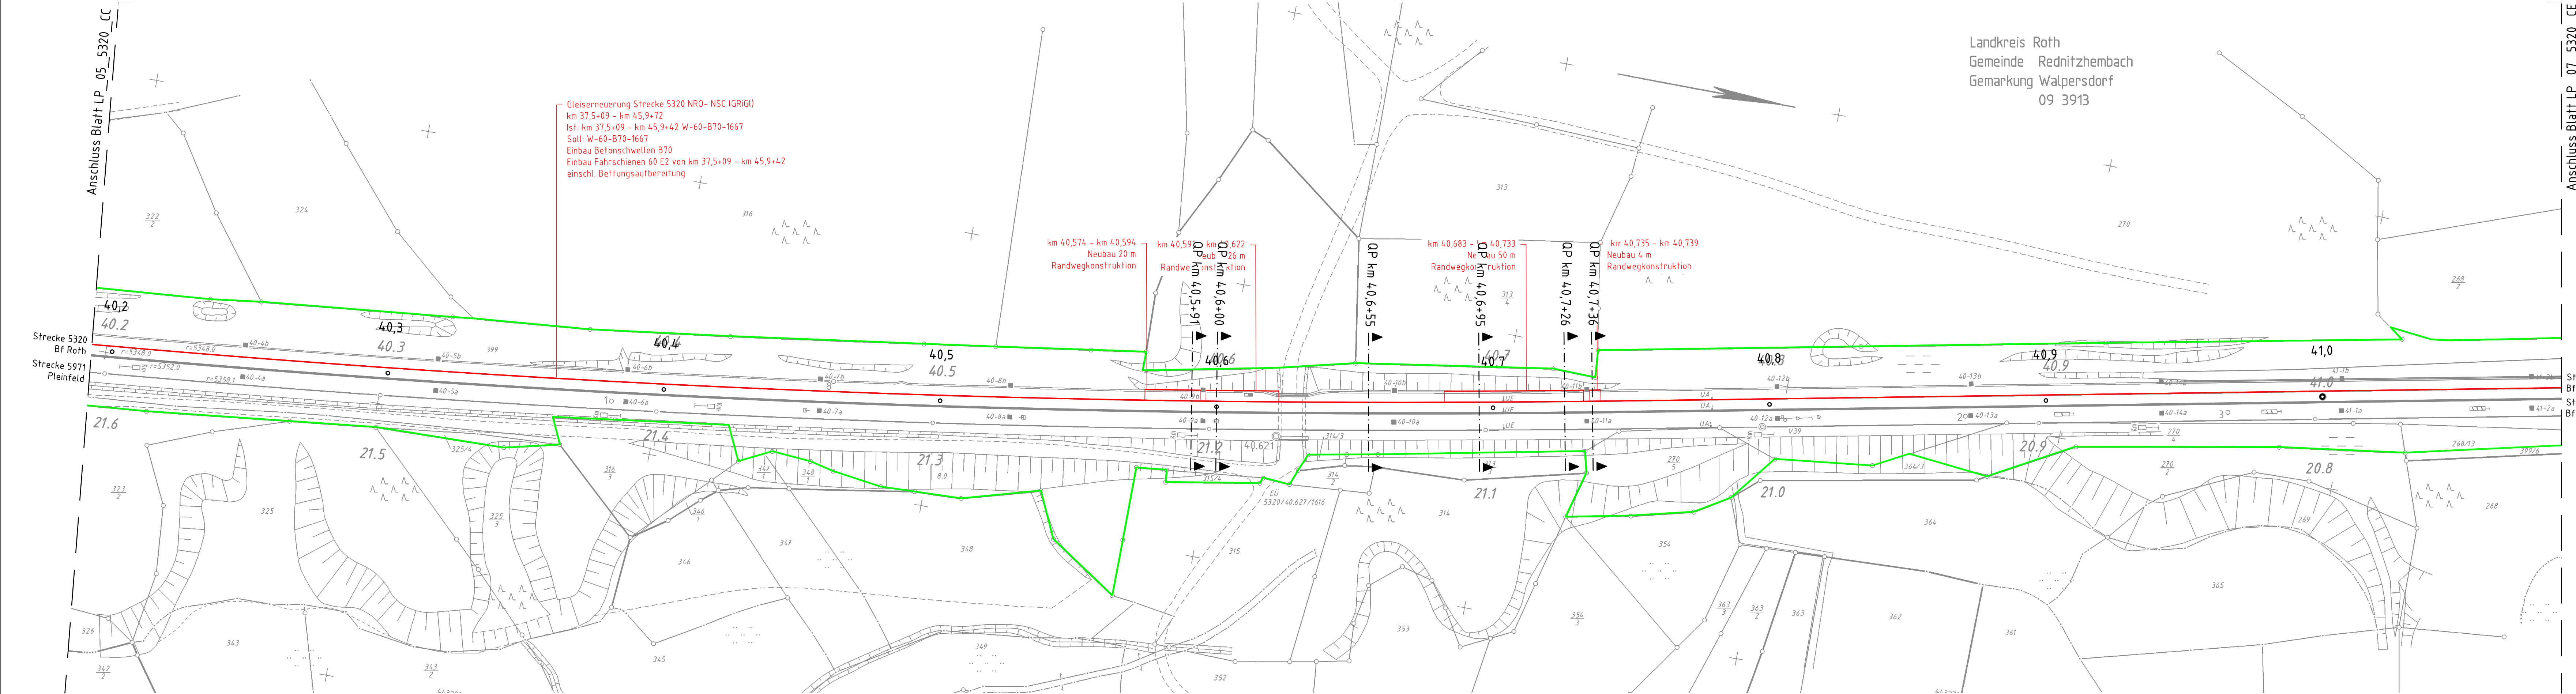

Legende

- Bestand
- DB Grenze
- Rückbau vorhandener Anlagen
- Gleiserneuerung
- Übergangsstopfung
- Hinweis
- begleitende Fachplanung anderer Gewerke (fangierende Maßnahme - nachrichtlich)
- Oberleitungsanlage
- PSS KG1; d_r = 0,25 m
- PSS KG2; d_r = 0,25 m
- 10m Übergangsbereiche gemäß RIL 836.0503

Anschluss Blatt LP_05_5320_CC

Anschluss Blatt LP_07_5320_CE

Index: Änderungen bzw. Ergänzungen		Name:		Datum:	
Prüfvermerke					
die Übereinstimmung der Zeichnung mit der Ausführung bestätigt:		Freigabe zur Prüfung			
für den Auftragnehmer:		Ort, Datum, Name in Druckbuchstaben, Unterschrift		Ort, Datum, Name in Druckbuchstaben, Unterschrift	
für die DB:		Ort, Datum, Name in Druckbuchstaben, Unterschrift		Prüfingenieur	
Interoperabilität geprüft (benannte Stelle), Name					
Ort, Datum, Name in Druckbuchstaben, Unterschrift		geprüft			
Qualitätssicherung					
Ort, Datum, Name in Druckbuchstaben, Unterschrift		geprüft			
Eisenbahn-Bundesamt					
		Bauvorlageberechtigter (BVB)			
		Ort, Datum, Name in Druckbuchstaben, Unterschrift			
		Genehmigung zur Bauausführung			
		Ort, Datum, Name in Druckbuchstaben, Unterschrift			
Bauherr:		DB InfraGO		Auftragnehmer (AN):	
DB InfraGO AG Region Süd IJA-S-P 323 Sandstraße 38-40 90443 Nürnberg		Projektleitung: DB InfraGO AG Region Süd IJA-S-P 323 Sandstraße 38-40 90443 Nürnberg		Planung: DB Engineering & Consulting GmbH Region Südost Planung Erfurt Weimarische Straße 43 99099 Erfurt	
Ort, Datum, Unterschrift		Ort, Datum, Unterschrift		Ort, Datum, Unterschrift	
Lageskizze (unmaßstäblich): Strecke 5320 Bf Roth		Ort, Datum, Unterschrift		Ort, Datum, Unterschrift	
1 2 3 4 5 6 7 8 9 10 11 12 13		Strecke 5320 Bf Schwabach		Projektnummer DB: G 016178588	
BIM-Datencodierung:					
Planzichen: lvl					
Planart: Lageplan					
Höhen- und Koordinatensystem: DB REF2016					
Einwirkungen (Lastmodell):					
Bauwerksnummer:		BW-Kennziffer:		Barcodenummer:	
Strecke: 5320		Streckenabschnitt: Roth - Schwabach		Entwurfsgeschwindigkeit: 160 km/h	
Kilometer:					
11000		Erstellt: 10.11.25 Tegzesiu		Treuchlingen - Nürnberg Hbf Planungsabschnitt NRO - NSC Lageplan Oberbau 6 km 40,1+90 - km 41,0+90	
AS		Geprüft: 16.12.25 Hommel			
		Freigegeben: 17.07.26 Müller			
		Datum: de			
		Name: HxB: 297x1350			
		Anlage: 3.3.3.6			
		Plan-Nr.: 3_3_3_AS_PA01_VA_D_OB_6			
		0			