



25.02.2025 14:30 JanchenK @ 24.3s DB300.CTB Vault-Projekt 02_ProjektErfurtNP-Erfurt14_DBP_Nürnberg05_Planung_D_AS_VA_LP_Los_1_L_SrB.Bag / LP_08_5320_CE

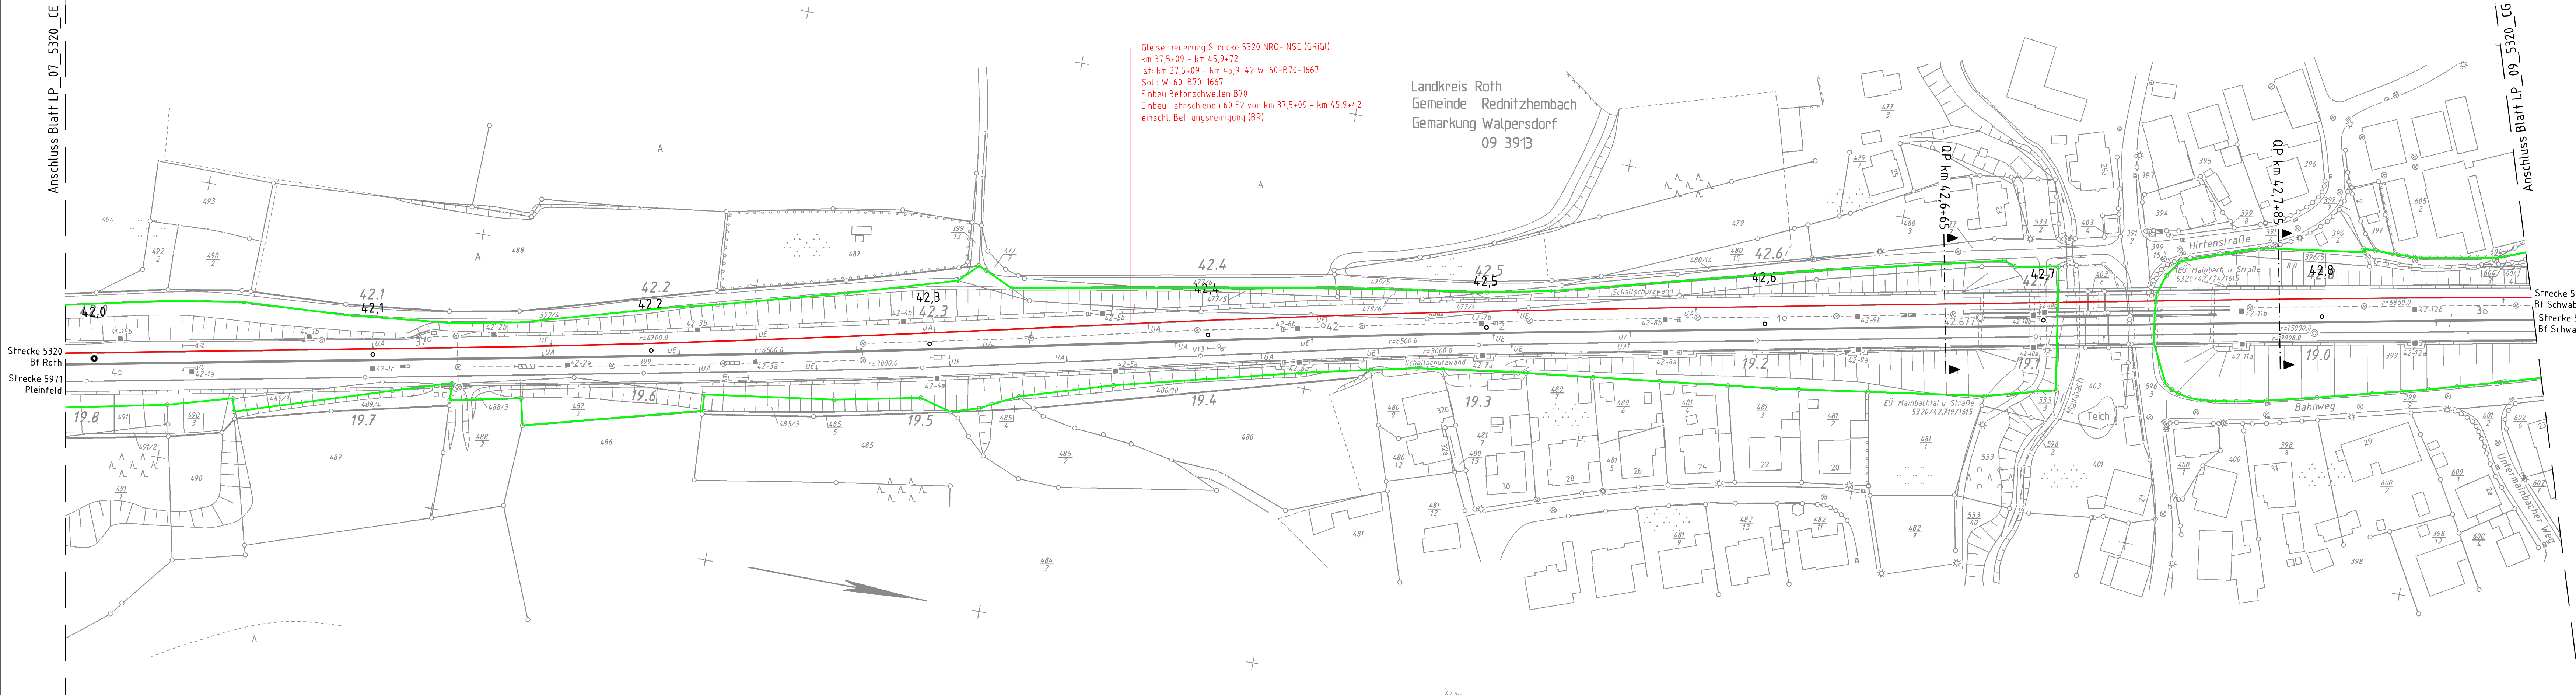

- Legende**
- Bestand
 - DB Grenze
 - Rückbau vorhandener Anlagen
 - Gleiserneuerung
 - Übergangsstopfung
 - Hinweis
 - begleitende Fachplanung anderer Gewerke (tangierende Maßnahme - nachrichtlich)
 - Oberleitungsanlage
 - PSS KG1; d_r = 0,25 m
 - PSS KG2; d_r = 0,25 m
 - 10m Übergangsbereiche gemäß RIL 836.0503

NUR GÜLTIG FÜR AUSSCHREIBUNG!

Bauherr: DB InfraGO AG Region Süd IIA-S-P 323 Sandstraße 38-40 90443 Nürnberg	Projektleitung: DB InfraGO AG Region Süd IIA-S-P 323 Sandstraße 38-40 90443 Nürnberg	Auftraggeber (AN): DB Planung: DB Engineering & Consulting GmbH Ort, Datum, Unterschrift Erfurt, 17.07.26
--	---	--

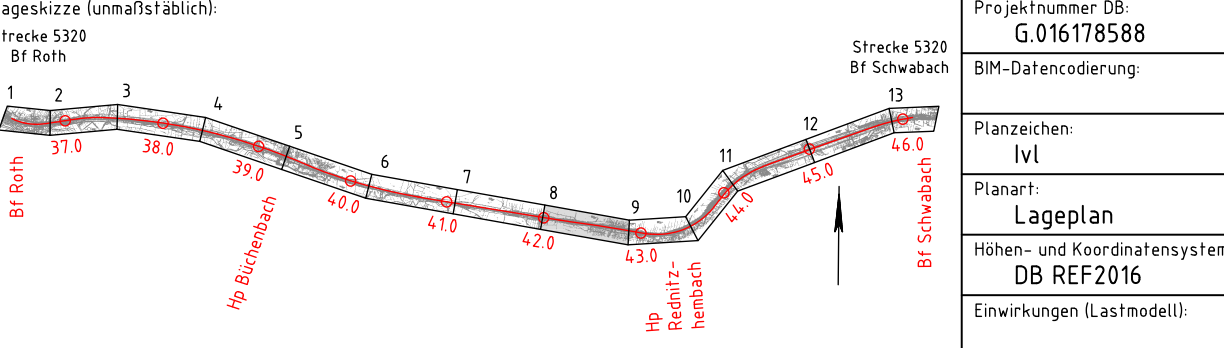

Bauwerksnummer: Strecke 5320	BW-Kennziffer: Streckenabschnitt: Roth - Schwabach	Barcodenummer: 160 km/h
11000	Erstellt: 10.11.25 Geprüft: 16.12.25 Freigegeben: 17.07.26	Tegzesiu Hommel Müller
AS	Datum: 17.07.26 Name: Müller	
	Anlage: 3.3.3.8 Plan-Nr.: 3_3_3_AS_PA01_VA_D_OB_8	
Treuchlingen - Nürnberg Hbf Planungsabschnitt NRO - NSC Lageplan Oberbau 8 km 41,9+90 - km 42,8+80		