


25.08.2026 14:30 Janichentk @ 24.3s DB300CTB Vault-Projekt 02_Planung VA_D_AS_PA01_VA_D_09_5320_CF

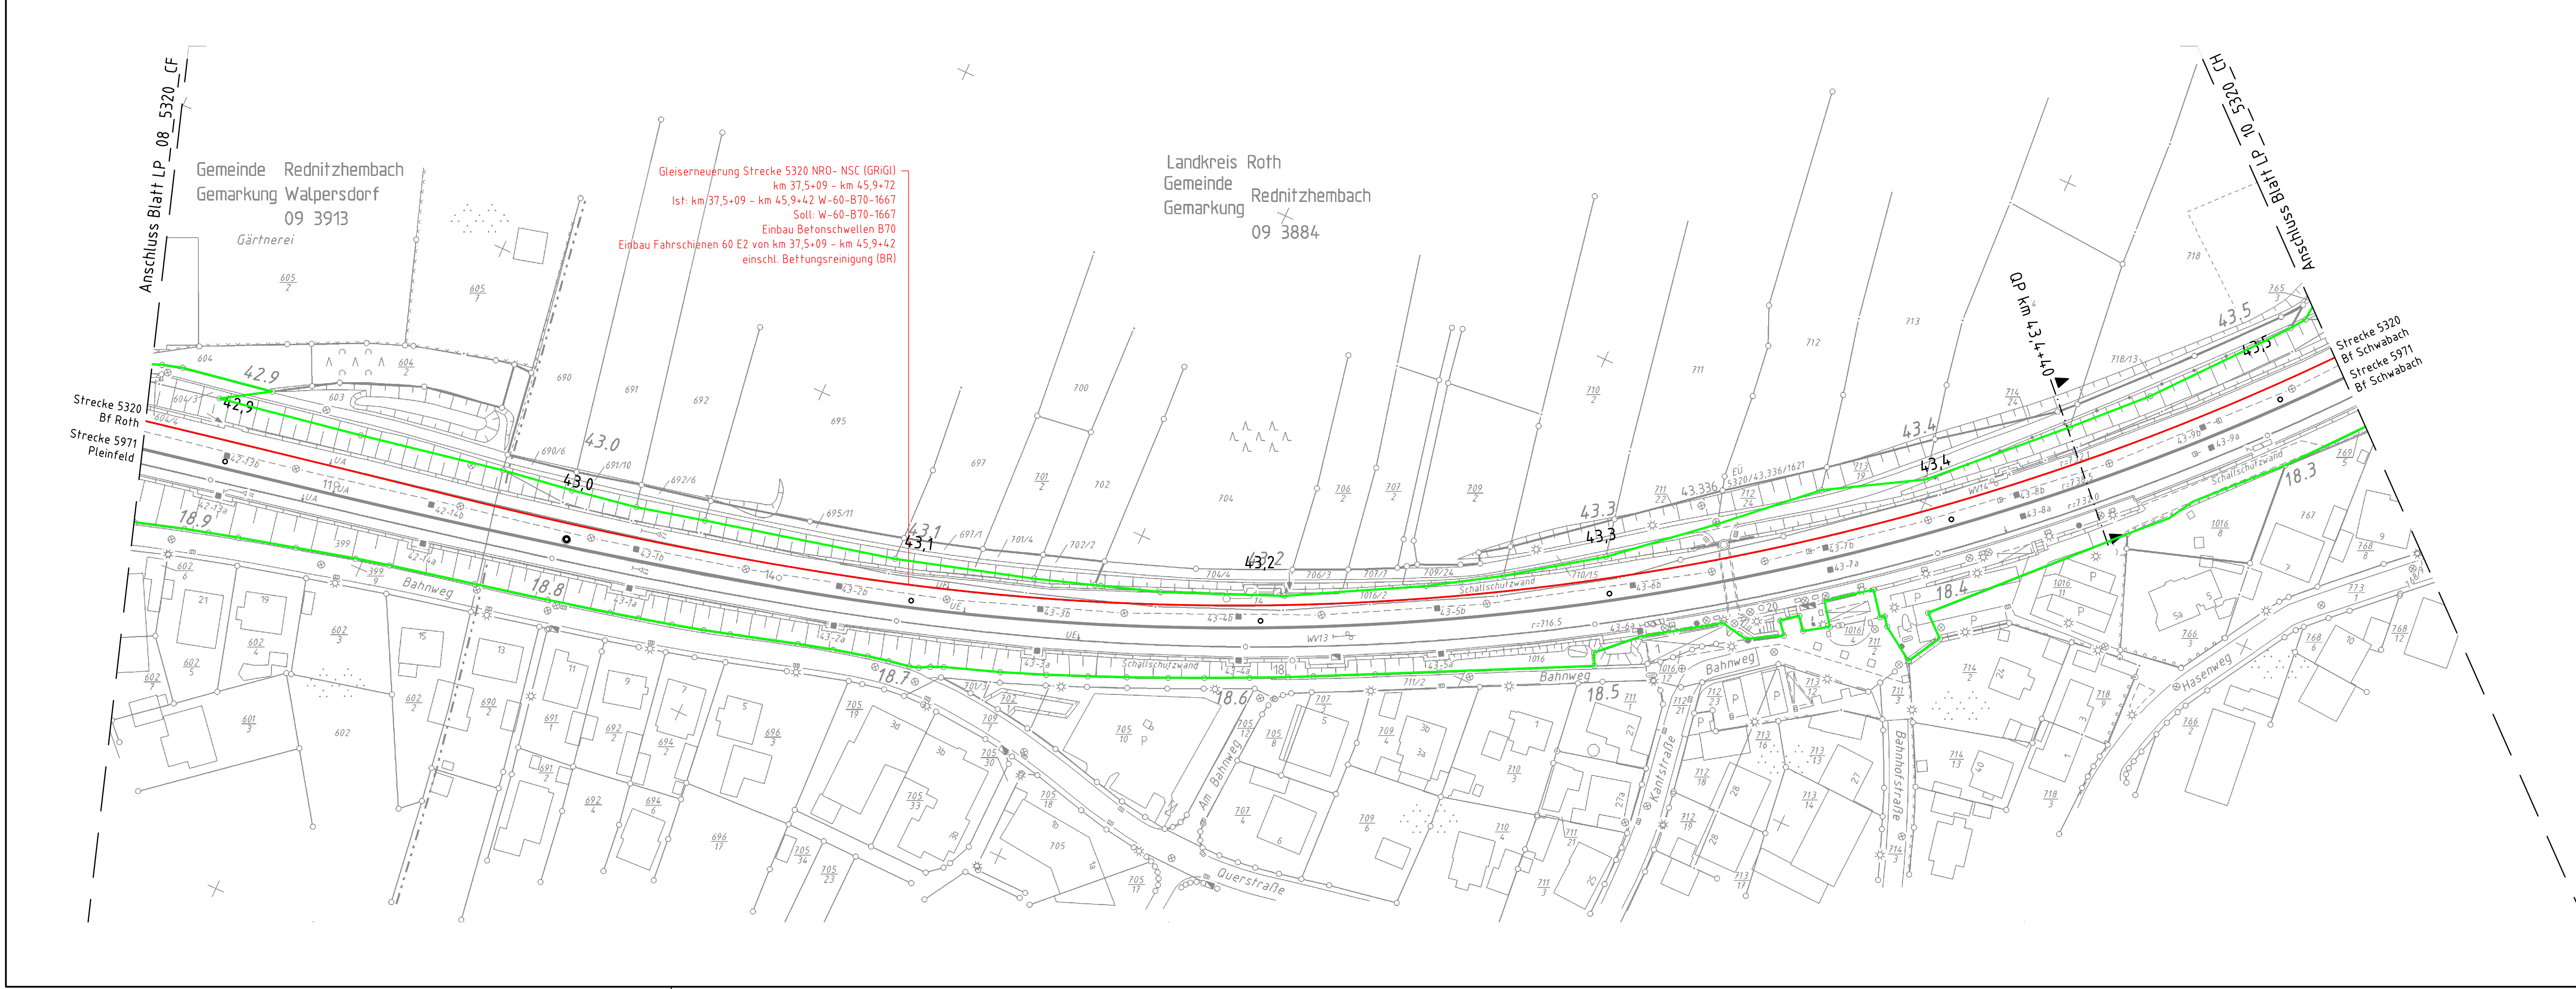

- Legende**
- Bestand
 - DB Grenze
 - Rückbau vorhandener Anlagen
 - Gleiserneuerung
 - Übergangsstopfung
 - Hinweis
 - begleitende Fachplanung anderer Gewerke (tangierende Maßnahme - nachrichtlich)
 - Überleitungsanlage
 - PSS KG1; d_f = 0,25 m
 - PSS KG2; d_f = 0,25 m
 - 10m Übergangsbereiche gemäß RIL 836.0503

Index: Änderungen bzw. Ergänzungen		Name:		Datum:	
Prüfvermerke					
die Übereinstimmung der Zeichnung mit der Ausführung bestätigt:		Freigabe zur Prüfung			
für den Auftragnehmer: Ort, Datum, Name in Druckbuchstaben, Unterschrift		Ort, Datum, Name in Druckbuchstaben, Unterschrift Prüfingenieur			
für die DB ... Ort, Datum, Name in Druckbuchstaben, Unterschrift					
Interoperabilität geprüft (benannte Stelle), Name					
Ort, Datum, Name in Druckbuchstaben, Unterschrift		geprüft			
Qualitätssicherung					
Ort, Datum, Name in Druckbuchstaben, Unterschrift		geprüft			
Eisenbahn-Bundesamt					
		Bauvorlageberechtigter (BVB)			
		Ort, Datum, Name in Druckbuchstaben, Unterschrift Genehmigung zur Bauausführung			
		Ort, Datum, Name in Druckbuchstaben, Unterschrift			
Bauplan: DB InfraGO		Projektierung: DB InfraGO		Auftragnehmer (AN): DB	
DB InfraGO AG Region Süd 11A-S-P 323 Sandstraße 38-40 90443 Nürnberg		DB InfraGO AG Region Süd 11A-S-P 323 Sandstraße 38-40 90443 Nürnberg		DB Engineering & Consulting GmbH Region Südost Planung Erfurt Weimarsche Straße 43 99099 Erfurt	
Ort, Datum, Unterschrift		Ort, Datum, Unterschrift		Ort, Datum, Unterschrift	
Lageskizze (unmaßstäblich): Strecke 5320 Bf Roth		Lageskizze (unmaßstäblich): Strecke 5320 Bf Schwabach		Projektnummer DB: G.016178588 BIM-Datencodierung: Planzeichen: Ivl Planart: Lageplan Höhen- und Koordinatensystem: DB REF2016 Einwirkungen (Lastmodell):	
Bauwerksnummer:		BW-Kennziffer:		Entwurfsgeschwindigkeit: 160 km/h	
Strecke: 5320		Streckenabschnitt: Roth - Schwabach		Kilometer:	
11000		Erstellt: 10.11.25 Geprüft: 16.12.25 Freigegeben: 17.07.26		Tegzesiu Hommel Müller	
AS		Datum: de		Name: HxB: 297x1160	
Anlage: 3.3.3.9		Plan-Nr.: 3_3_3_AS_PA01_VA_D_09_5320_CF		0	
Treuchlingen - Nürnberg Hbf Planungsabschnitt NRO - NSC Lageplan Oberbau 9 km 42,8+80 - km 43,5+20					