


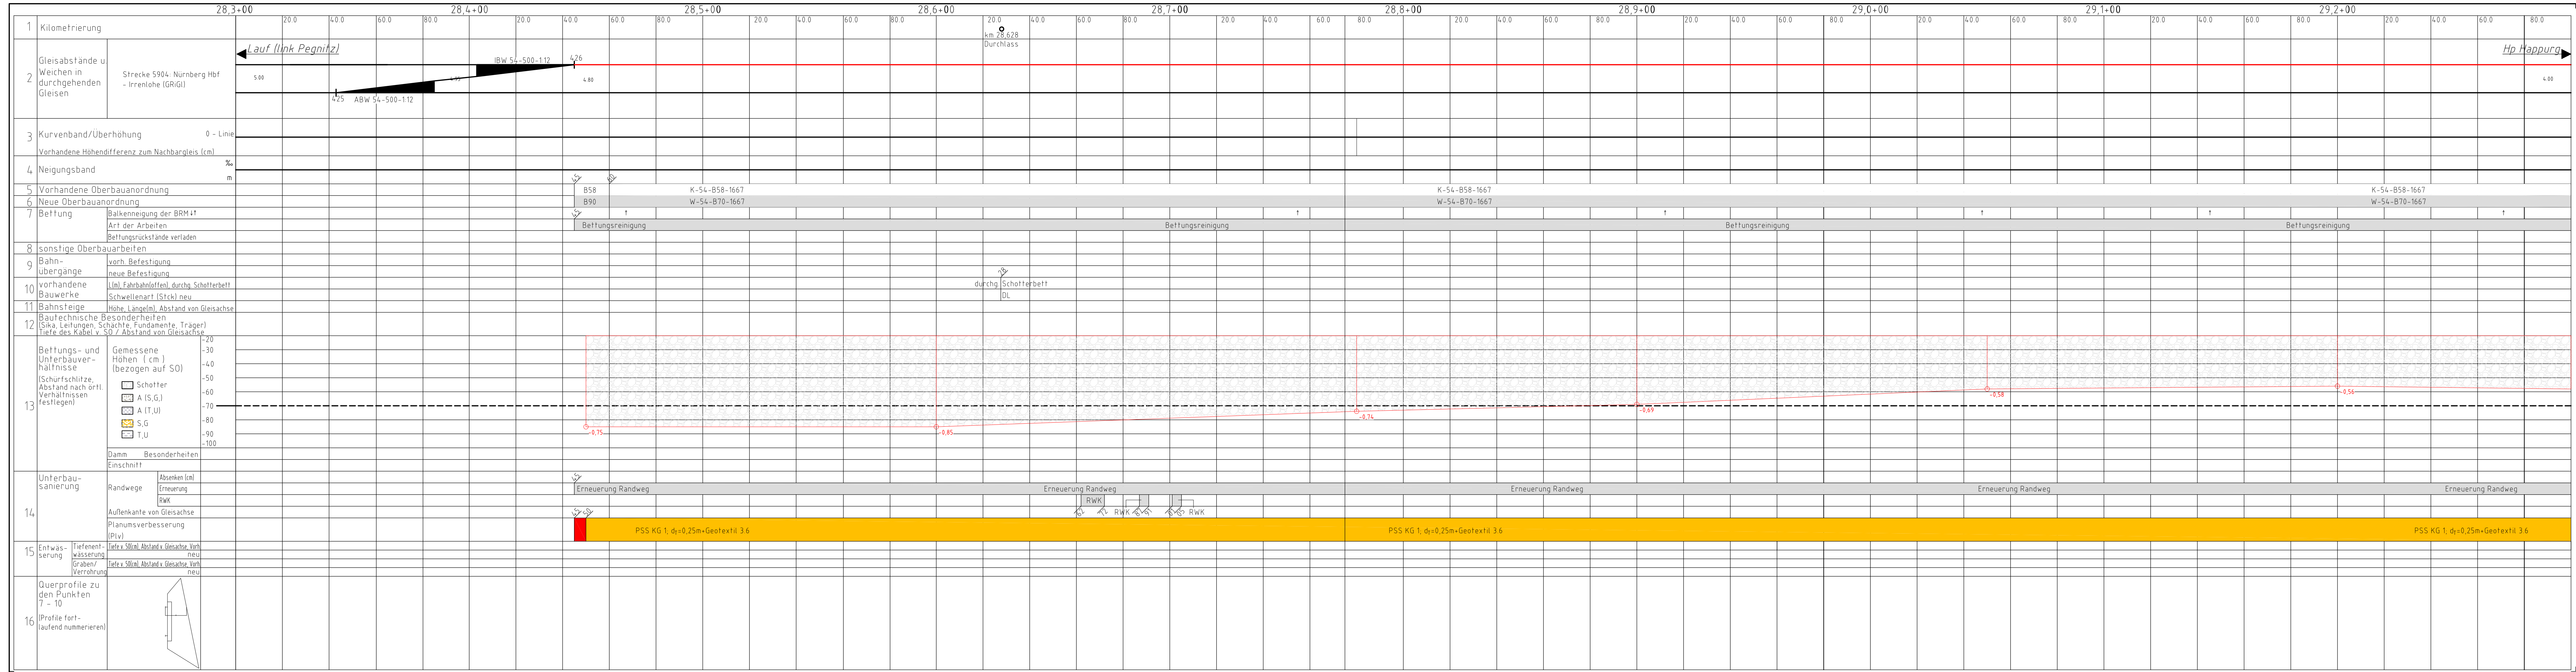

Index: Änderungen bzw. Ergänzungen		Name:		Datum:	
Prüfvermerke					
die Übereinstimmung der Zeichnung mit der Ausführung bestätigt: für den Auftragnehmer: _____ Ort, Datum, Name in Druckbuchstaben, Unterschrift für die DB ... _____ Ort, Datum, Name in Druckbuchstaben, Unterschrift Interoperabilität geprüft (benannte Stelle), Name _____ Ort, Datum, Name in Druckbuchstaben, Unterschrift _____ geprüft Qualitätssicherung _____ Ort, Datum, Name in Druckbuchstaben, Unterschrift _____ geprüft Eisenbahn-Bundesamt			Freigabe zur _____ Prüfung Ort, Datum, Name in Druckbuchstaben, Unterschrift Prüfingenieur _____ Bauvorlageberechtigter (BVB) _____ Ort, Datum, Name in Druckbuchstaben, Unterschrift Genehmigung zur Bauausführung _____ Ort, Datum, Name in Druckbuchstaben, Unterschrift		
NUR GÜLTIG FÜR DIE AUSSCHREIBUNG!					
Bauherr: DB InfraGO DB InfraGO AG Region Süd IIA-S-P 323 Sandstraße 38-40 90443 Nürnberg		Projektleitung: DB InfraGO DB InfraGO AG Region Süd IIA-S-P 323 Sandstraße 38-40 90443 Nürnberg		Auftraggeber (AN): DB Planung: DB Engineering & Consulting GmbH Region Südost Planung Erfurt Weimarer Straße 43 99099 Erfurt	
Ort, Datum, Unterschrift		Ort, Datum, Unterschrift		Ort, Datum, Unterschrift	
Lageskizze (unmaßstäblich): Strecke 5904 Bf Hersbruck (links Pegnitz)		Strecke 5904 Bf Hartmannshof			
Bauwerksnummer: _____ 		BW-Kennziffer: _____		Barcode-nummer: _____	
Strecke: 5904		Streckenabschnitt: Pommelsbrunn - Hersbruck (links Pegnitz)			
1:1000 AS		Erstellt 10.11.25 Tegzesiu Geprüft 16.12.25 Hommel Freigegeben 17.07.26 Müller		Projektnummer DB: G.016178769 BIM-Datencodierung: Planzeichen: Planart: Streckenband Höhen- und Koordinatensystem: DB REF2016 Einwirkungen (Lastmodell): LM71, SW/0 (7=1,0) Entwurfsgeschwindigkeit: 130 km/h Kilometer: _____	
Datum de Anlage: 3.3.3.8		Name Hb: 297x1350 Plan-Nr.: 3 3 3 AS PA04 VA D IOUS 8 0			
Nürnberg Hbf - Irrenlohe Planungsabschnitt NPOM - NHL Streckenband 1 km 28,3+00 - km 29,3+00					