


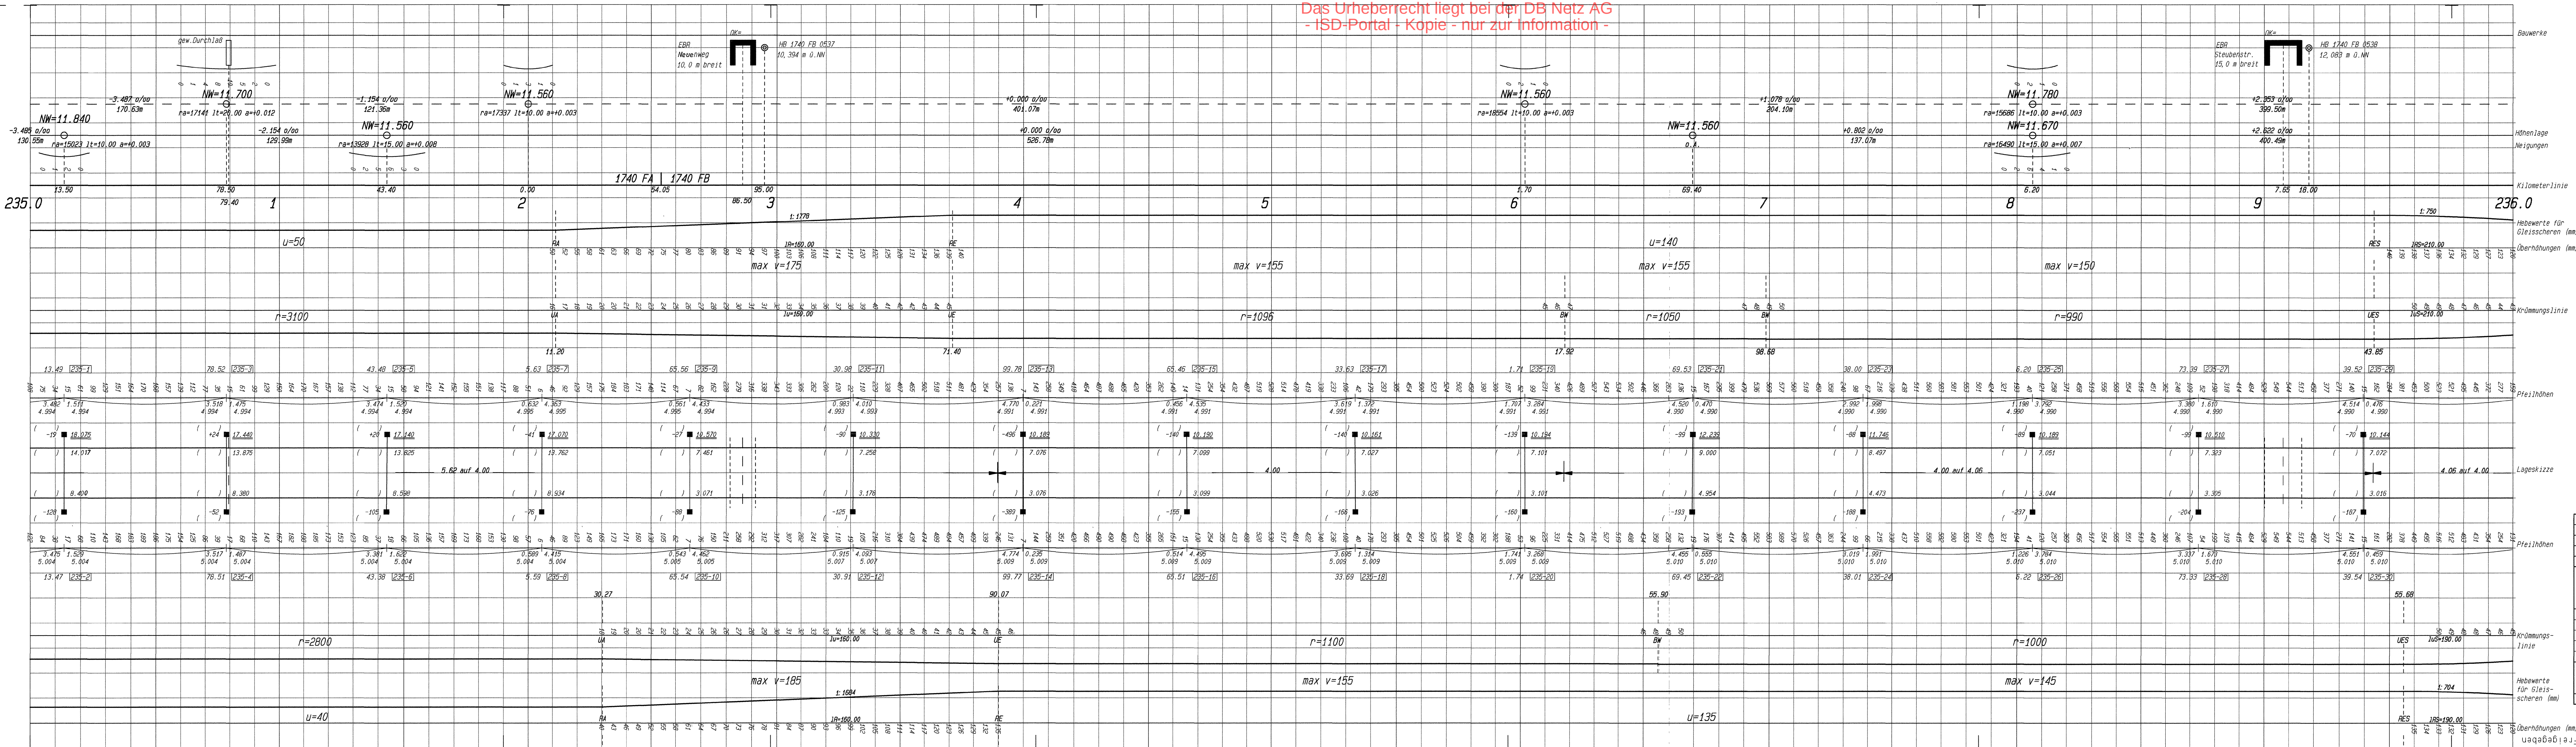

Zeichenerklärung:
() eingeklammerte Werte = Ist-Gleislage
■ Bolzen in Oberleitungsmasten bzw. deren Fundamenten
● Bolzen auf Bahnsteigen, Bolzenvermarkung in Tunneln
○ Bodenvermarkung
⊙ Höhenbolzen

Die Längsneigungen beziehen sich auf Gleislängen
Vmax ist mit uf=130mm berechnet
Hg = 200 km/h

1	22.08.05	Schä.	11/22	Querspanne	
Info.Nr.	Datum	Gz	Nz	Art der Änderung	
DB Netz		Ivmg 2200			
Deutsche Bahn Gruppe					
NID 1 Hamburg, WK 10/2002					
NID 1 (D) N					
	Datum	Name			
Bearb.	10.2002	Hase/Schä.			
Gepr.	10.2002	Hase		2200 Wanne-Eickel Hbf, W 74 - -Bremen Hbf-- - Hamburg Hbf, W 472	
Norm					
Maßstab ca. 1:1000					
1740 FA / 1740 FB				Trassenplan	
				km 235, 0 - 236, 0	
				Blatt	
				B1	
Urspr.		Ersatz für Ivmg vom 7.2.94		B	



9146012055