


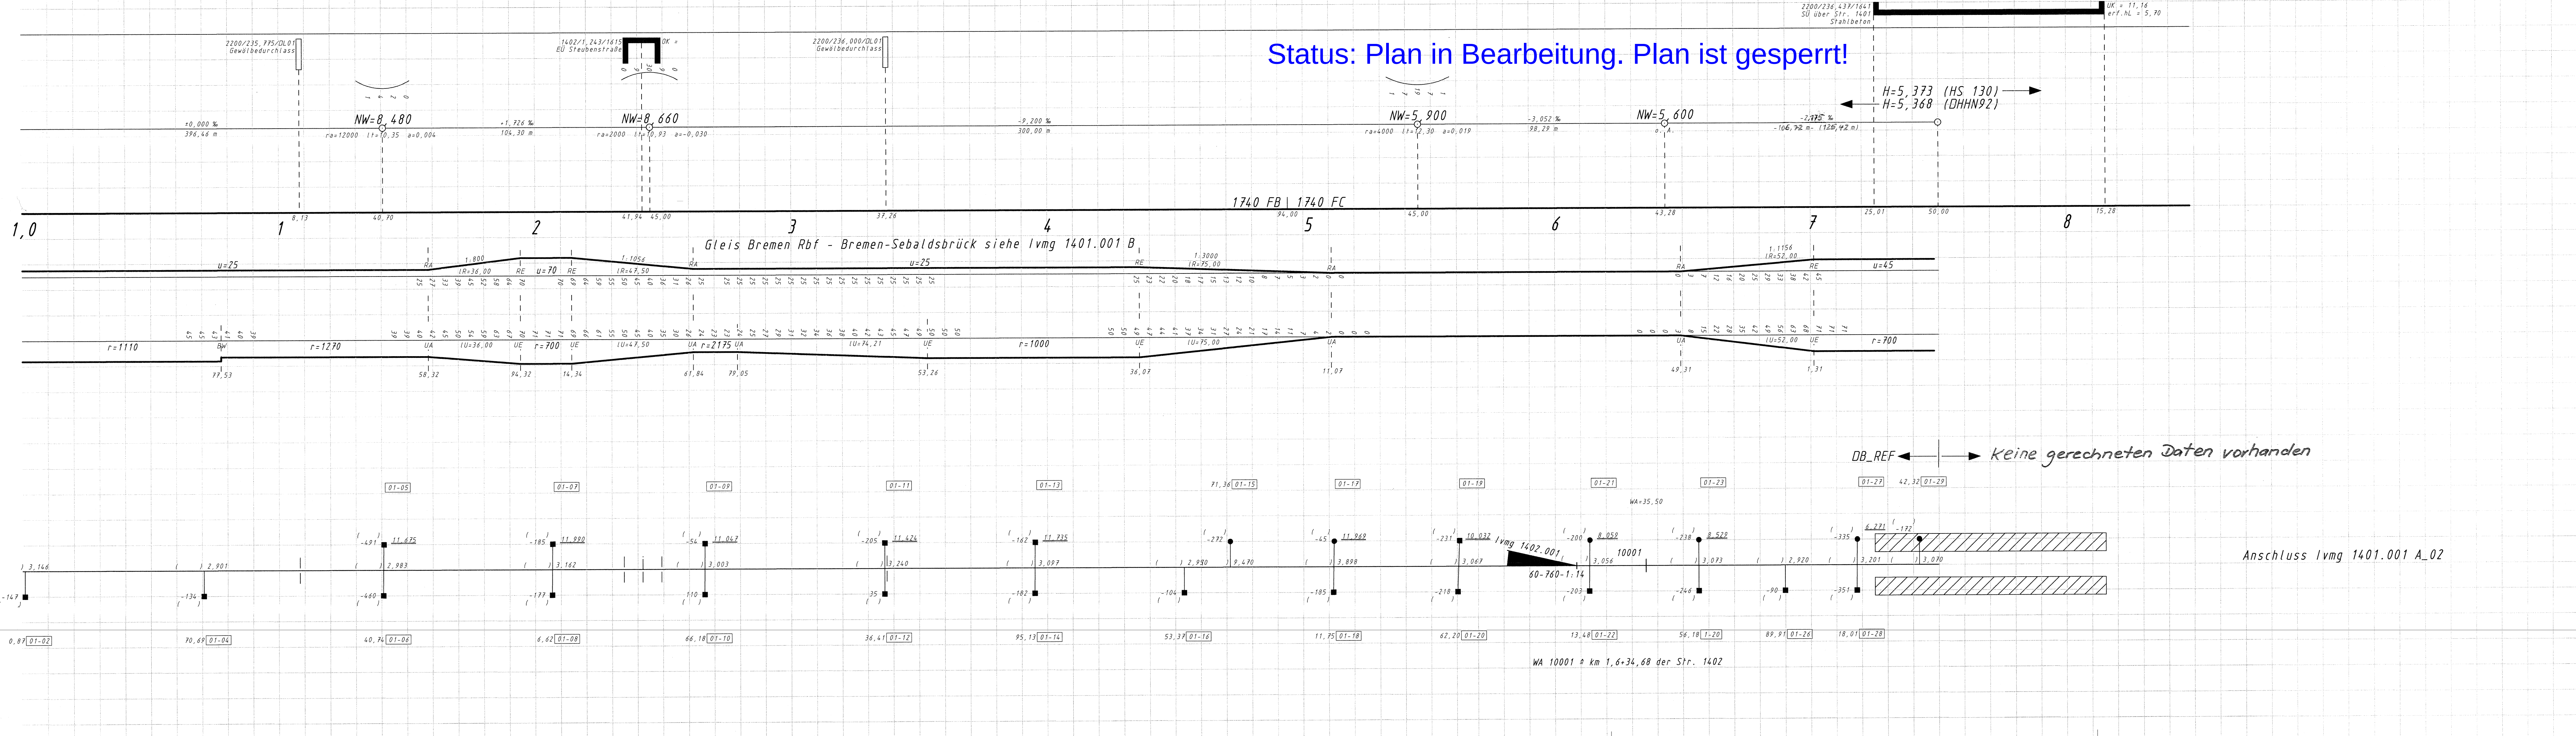

Status: Plan in Bearbeitung. Plan ist gesperrt!

Für Planungen ist immer eine Datenanforderung bei den regionalen Stellen der DB Netz AG notwendig.
Das Urheberrecht liegt bei der DB Netz AG
IPID-Portal - Kopie - nur zur Information

Kilometertrassierungslinie verläuft in der Gleisachse
Längsneigungen beziehen sich auf Gleisachsen
Vmax ist mit uf = 130 mm berechnet

Zur Höhenbestimmung der Gleisvermarkungspunkte benutzte Höhenfestpunkte:
km 116,677 Höhe 7,048 m ü. NHN (Str. 1740)
km 117,437 Höhe 5,064 m ü. NHN (Str. 1740)
km 235,295 Höhe 10,394 m ü. NHN (Str. 2200)
km 235,915 Höhe 8,832 m ü. NHN (Str. 2200)

Zust.		Datum		Name		Änderung	
DB NETZE		Datum		Name		Änderung	
Bearb.		Jan. 2020		Name		Änderung	
CAD		Jan. 2020		Name		Änderung	
Gepr.		04.02.2020		Name		Änderung	
Maßstab		1:1000		Name		Änderung	
1740 FB / 1740 FC		Trassenplan		Blatt		Bl.	
Urspr.		Lagesystem = DB_REF		Höhensystem = DHHN92		B	