


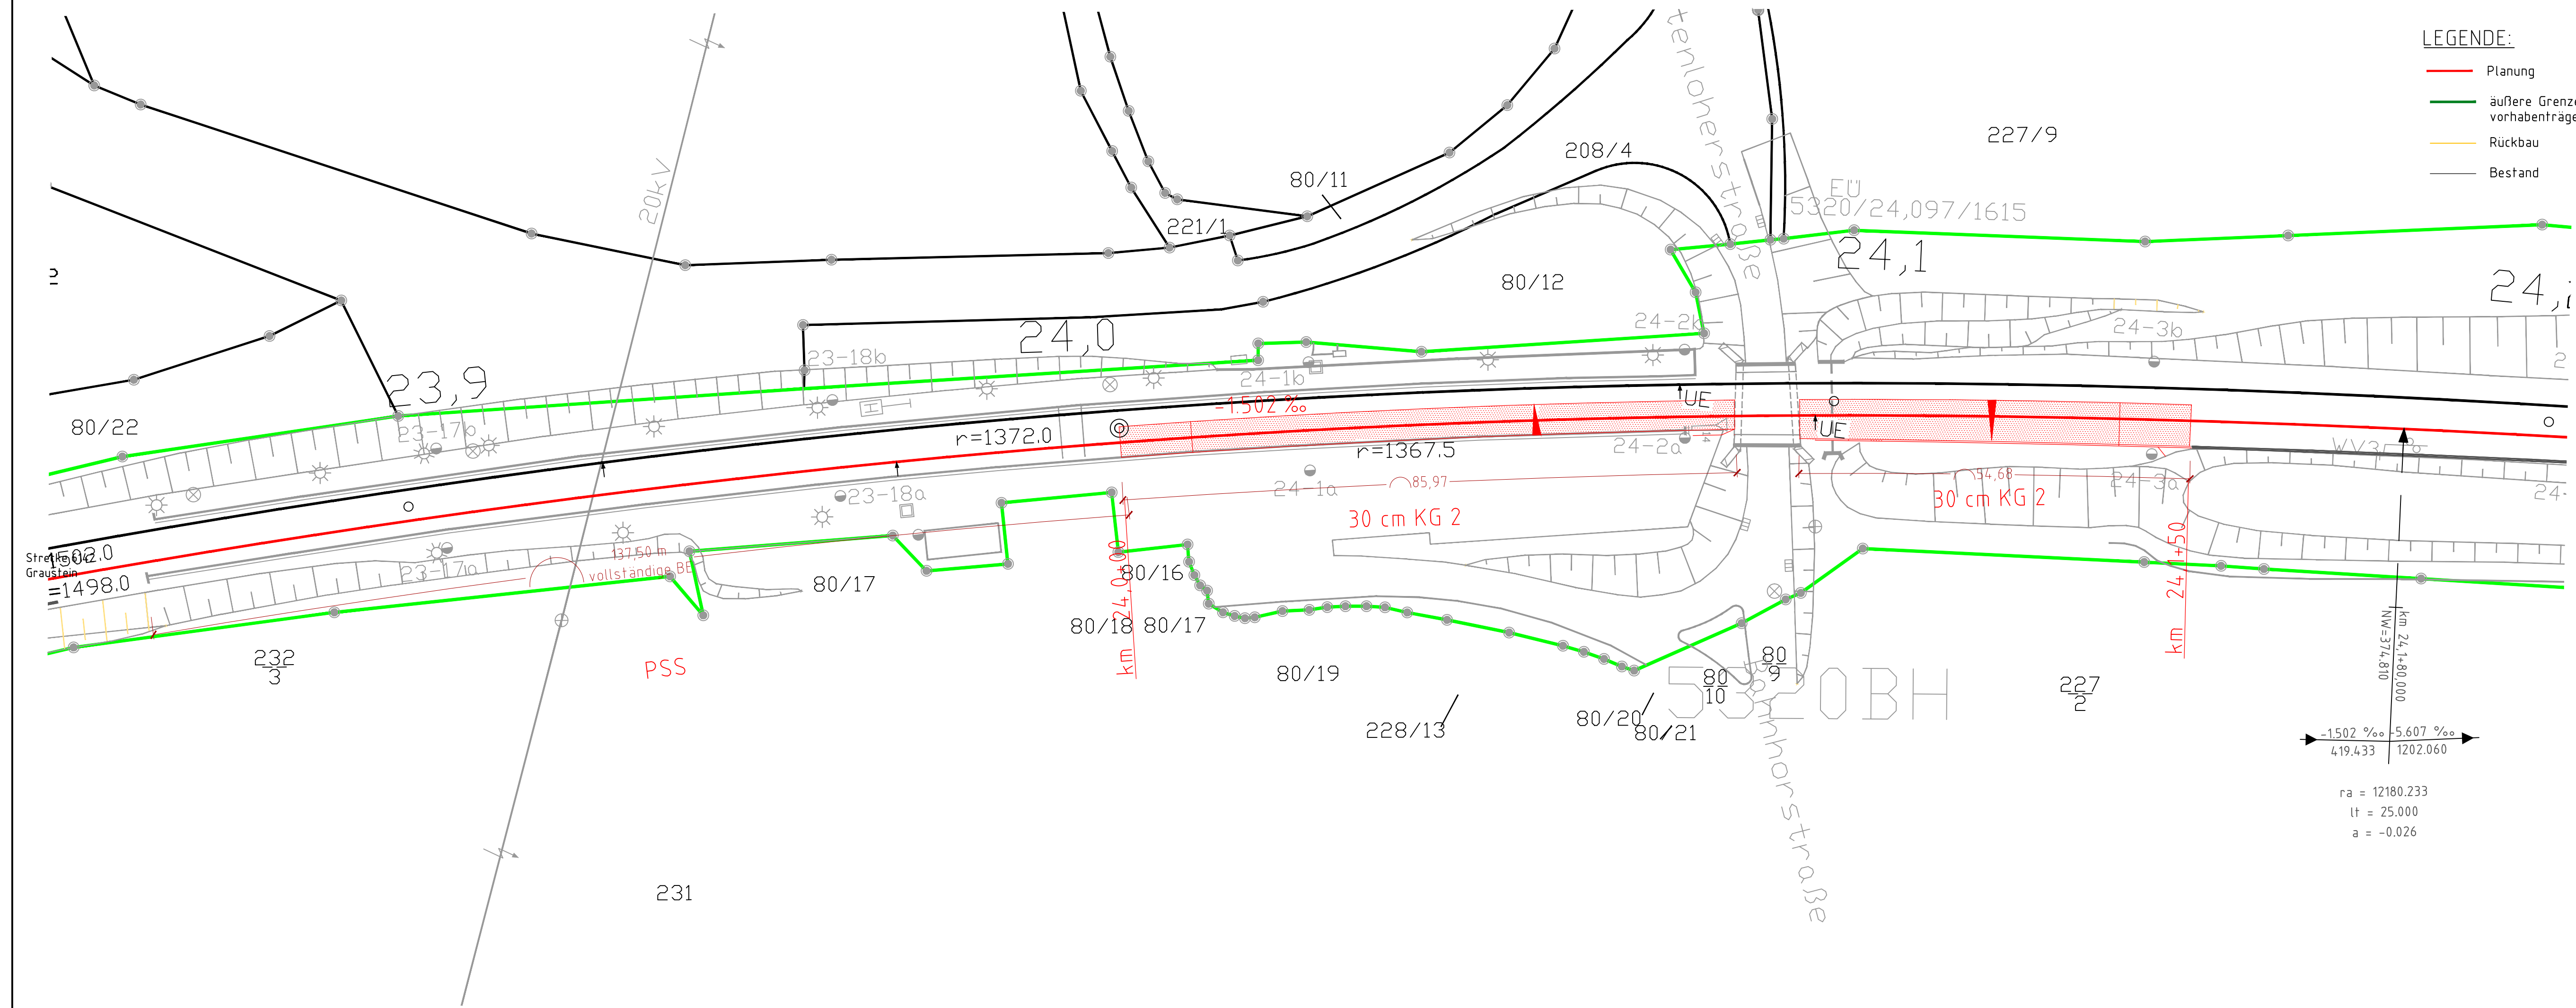

|   |  |                                                 |  |   |  |                                                                             |  |
|---|--|-------------------------------------------------|--|---|--|-----------------------------------------------------------------------------|--|
| Index:   |  | Änderungen bzw. Ergänzungen                     |  | Name:   |  | Datum:                                                                      |  |
| Prüfvermerke   |  |                                                 |  |   |  |                                                                             |  |
| die Übereinstimmung der Zeichnung mit der Ausführung bestätigt:<br>für den Auftragnehmer: Ort, Datum, Name in Druckbuchstaben, Unterschrift<br>für die DB InfraGO AG Ort, Datum, Name in Druckbuchstaben, Unterschrift   |  |                                                 |  | Freigabe zur ..... Bautechnischen ..... Prüfung<br>Ort, Datum, Name in Druckbuchstaben, Unterschrift<br>Prüfingenieur   |  |                                                                             |  |
| Interoperabilität geprüft (benannte Stelle), Name<br>Ort, Datum, Name in Druckbuchstaben, Unterschrift geprüft<br>Qualitätssicherung<br>Ort, Datum, Name in Druckbuchstaben, Unterschrift geprüft<br>Eisenbahn-Bundesamt |  |                                                 |  | DB InfraGO<br>Freigabe der Ausführungsunterlagen<br><input type="checkbox"/> mit Regelungen durch den BVB<br>Freigabe-Nr.: .....   |  |                                                                             |  |
| gleichgestellt mit Prüfexemplaren<br>Ort, Datum, Name in Druckbuchstaben, Unterschrift   |  |                                                 |  | Ort, Datum, Name in Druckbuchstaben, Unterschrift (BVB)<br>Genehmigung zur Bauausführung<br>Ort, Datum, Name in Druckbuchstaben, Unterschrift                                                                                          |  |                                                                             |  |
| Bauherr:<br><br>DB Infra GO AG<br>Sandstr. 38 - 40<br>90443 Nürnberg                                                                  |  | Projektleitung<br>Ort, Datum, Unterschrift      |  | Planung:<br><br>WKP Planungsbüro für<br>Bauwesen GmbH, VBI<br>Karl-Marx-Straße 23<br>01099 Dresden<br>Tel. +49 351 48 50 3-0<br>www.wkp-dresden.de  |  | Auftragnehmer (AN):<br>Ort, Datum, Unterschrift                             |  |
| Lageskizze (unmaßstäblich):   |  |                                                 |  | Projektnummer DB:<br>G.016178458<br>BIM-Datencodierung:<br>Planzeichen: lo / lu<br>Planart: Entwurf<br>Höhen- und Koordinatensystem:<br>DB REF 200<br>Einwirkungen (Lastmodell):<br>Entwurfsgeschwindigkeit:<br>160 km/h<br>Kilometer: |  |                                                                             |  |
| Bauwerksnummer:<br>.....*.....   |  | BW-Kennziffer:<br>.....                         |  | Barcode Nummer:<br>.....   |  | Entwurfsgeschwindigkeit:<br>160 km/h                                        |  |
| Strecke:<br>5320   |  | Streckenabschnitt:<br>Pleinfeld - Georgensgmünd |  | Kilometer:   |  |                                                                             |  |
| 1500   |  | Erstellt<br>06/2025                             |  | Daltz   |  | GE Pleinfeld - Georgensgmünd<br>km 24,000 - 24,150<br>Lageplan Gleistiefbau |  |
| Lph 3   |  | Geprüft<br>06/2025                              |  | Donner   |  |                                                                             |  |
|   |  | Datum                                           |  | Name   |  |                                                                             |  |
|   |  | de                                              |  | D25/80   |  |                                                                             |  |
| LP TB 2   |  |                                                 |  | Anlage 3   |  |                                                                             |  |