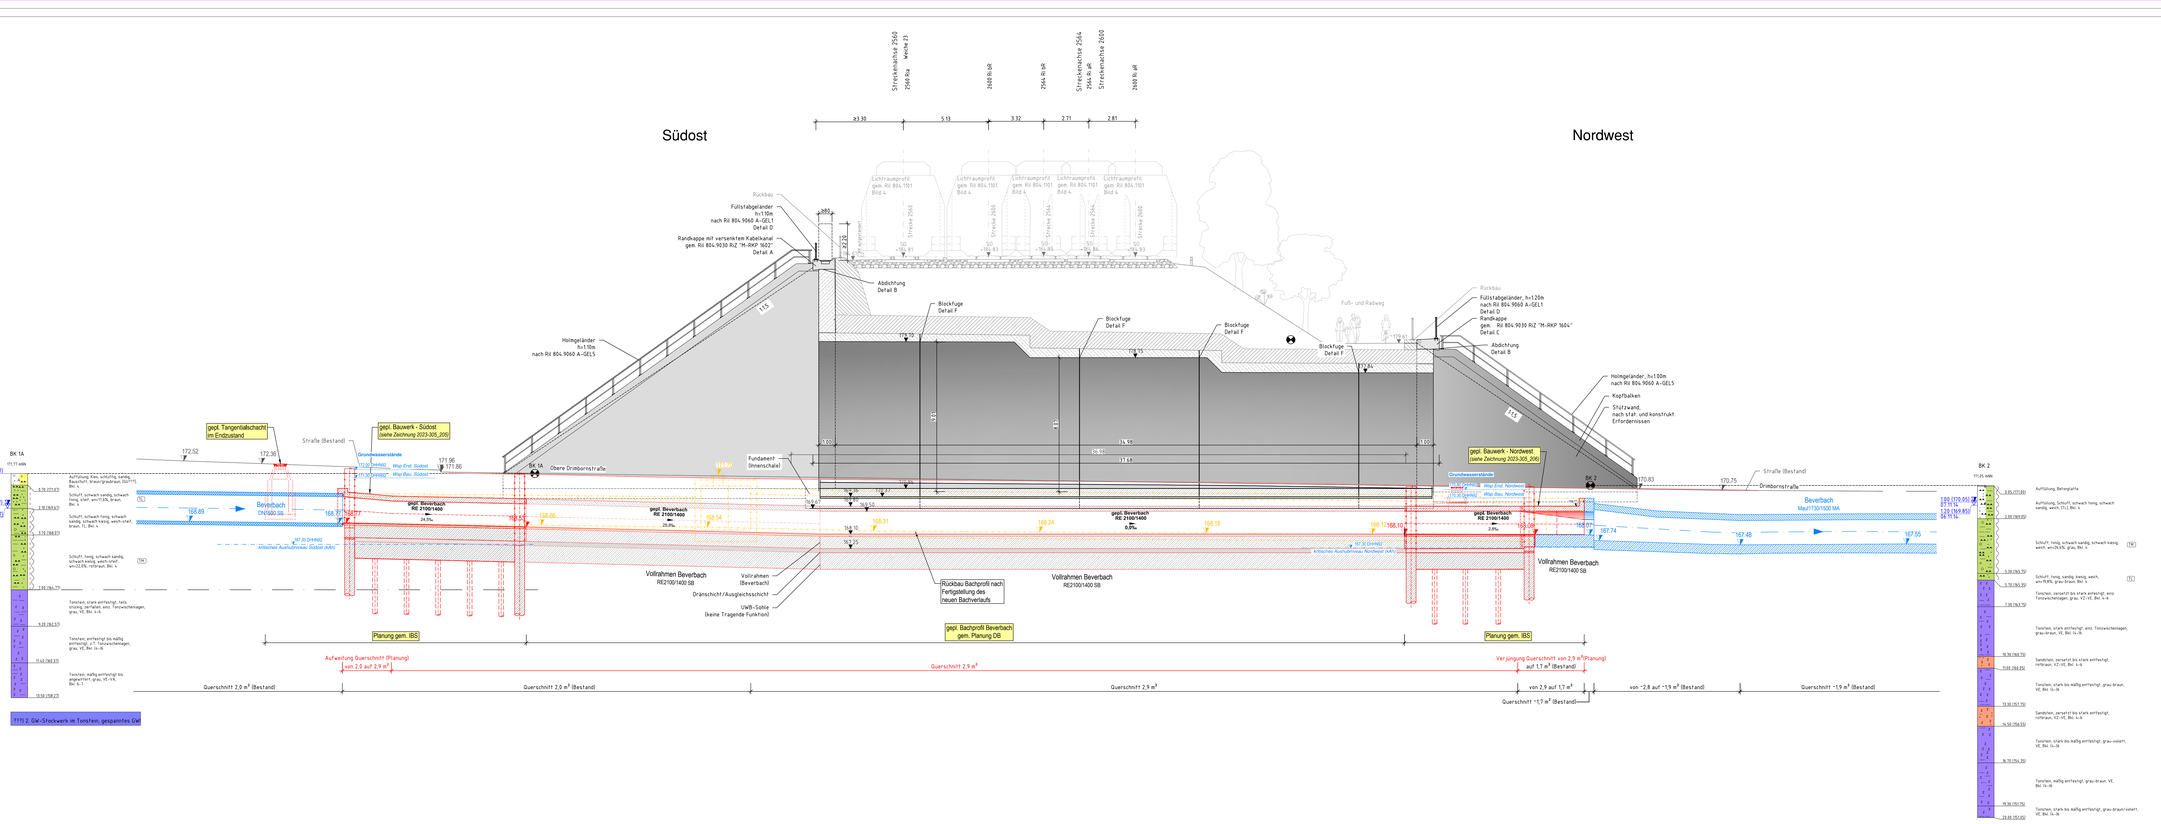


Zeichenerklärung und Hinweise

- Planung IBS
- Planung DB
- Bestand
- gepl. Rückbau

Index	Änderungen bzw. Ergänzungen	Name	Datum

Prüfvermerke

die Übereinstimmung der Zeichnung mit der Ausführung bestätigt: Freigabe zur ____ Prüfung

für den Auftragnehmer: Dr!, Datum, Name in Druckschriften, Unterschrift

Prüfingenieur

für die DB ...: Dr!, Datum, Name in Druckschriften, Unterschrift

Ingenieurabteilung gepr.Dr! benannte Stelle, Name

Dr!, Datum, Name in Druckschriften, Unterschrift — geprüft

Qualitätssicherung

Dr!, Datum, Name in Druckschriften, Unterschrift — geprüft

Projektleiter Bundesbahn

Bauvorlageberechtigter (BVB)

gleichgestellt zur Prüfzuweisungsplan

Dr!, Datum, Name in Druckschriften, Unterschrift — Genehmigung zur Bauausführung

Dr!, Datum, Name in Druckschriften, Unterschrift — Aufgestellter (AN)

Dr!, Datum, Unterschrift — Projektierung

Dr!, Datum, Unterschrift — Planung

DB mobil.NRW AG
Regionalbereich West
Projekte KB Köln
Eil-W-K-KT
Emil-Hoffmann-Str. 3
50679 Köln

Ingenieurbüro für Bauwesen
Dipl.-Ing. Schulte
Niederlassung Bad Honnef
Rheinallee Straße 46
53604 Bad Honnef

Ingenieurbüro für Bauwesen
Dipl.-Ing. Schulte
Niederlassung Bad Honnef
Rheinallee Straße 46
53604 Bad Honnef


Projektnummer: 21505838

Planstufen: fb

Planart: Längsschnitt


Einwirkungen (Lastmodell): LM 71 (α=1.21), SW/0, SW/2

Einwirkungsgeschwindigkeit: ≤160 km/h

Bauwerksnummer: — Bw-Kennziffer: — Betriebsnummer: —

Strecke: 2600 — Örtlichkeit/Abschnitt: Köln – Aachen — Kilometer: 68.4+93

VBK		Entwurf:	03/2025	Schulte
EP		Gepr.Dr!:	03/2025	Dr. Roberts
		Freigegeben:		
			Datum	Name
			ds	

Anlage: — Plan-Nr.: 2023-305_203

Erneuerung EÜ Drimbornstraße

Anschlussbauwerke der Beverbachumlegung

Längsschnitt (Endzustand)