
Drimbornstraße
Regelquerschnitt A-A
Km 0+078.28
ES IV

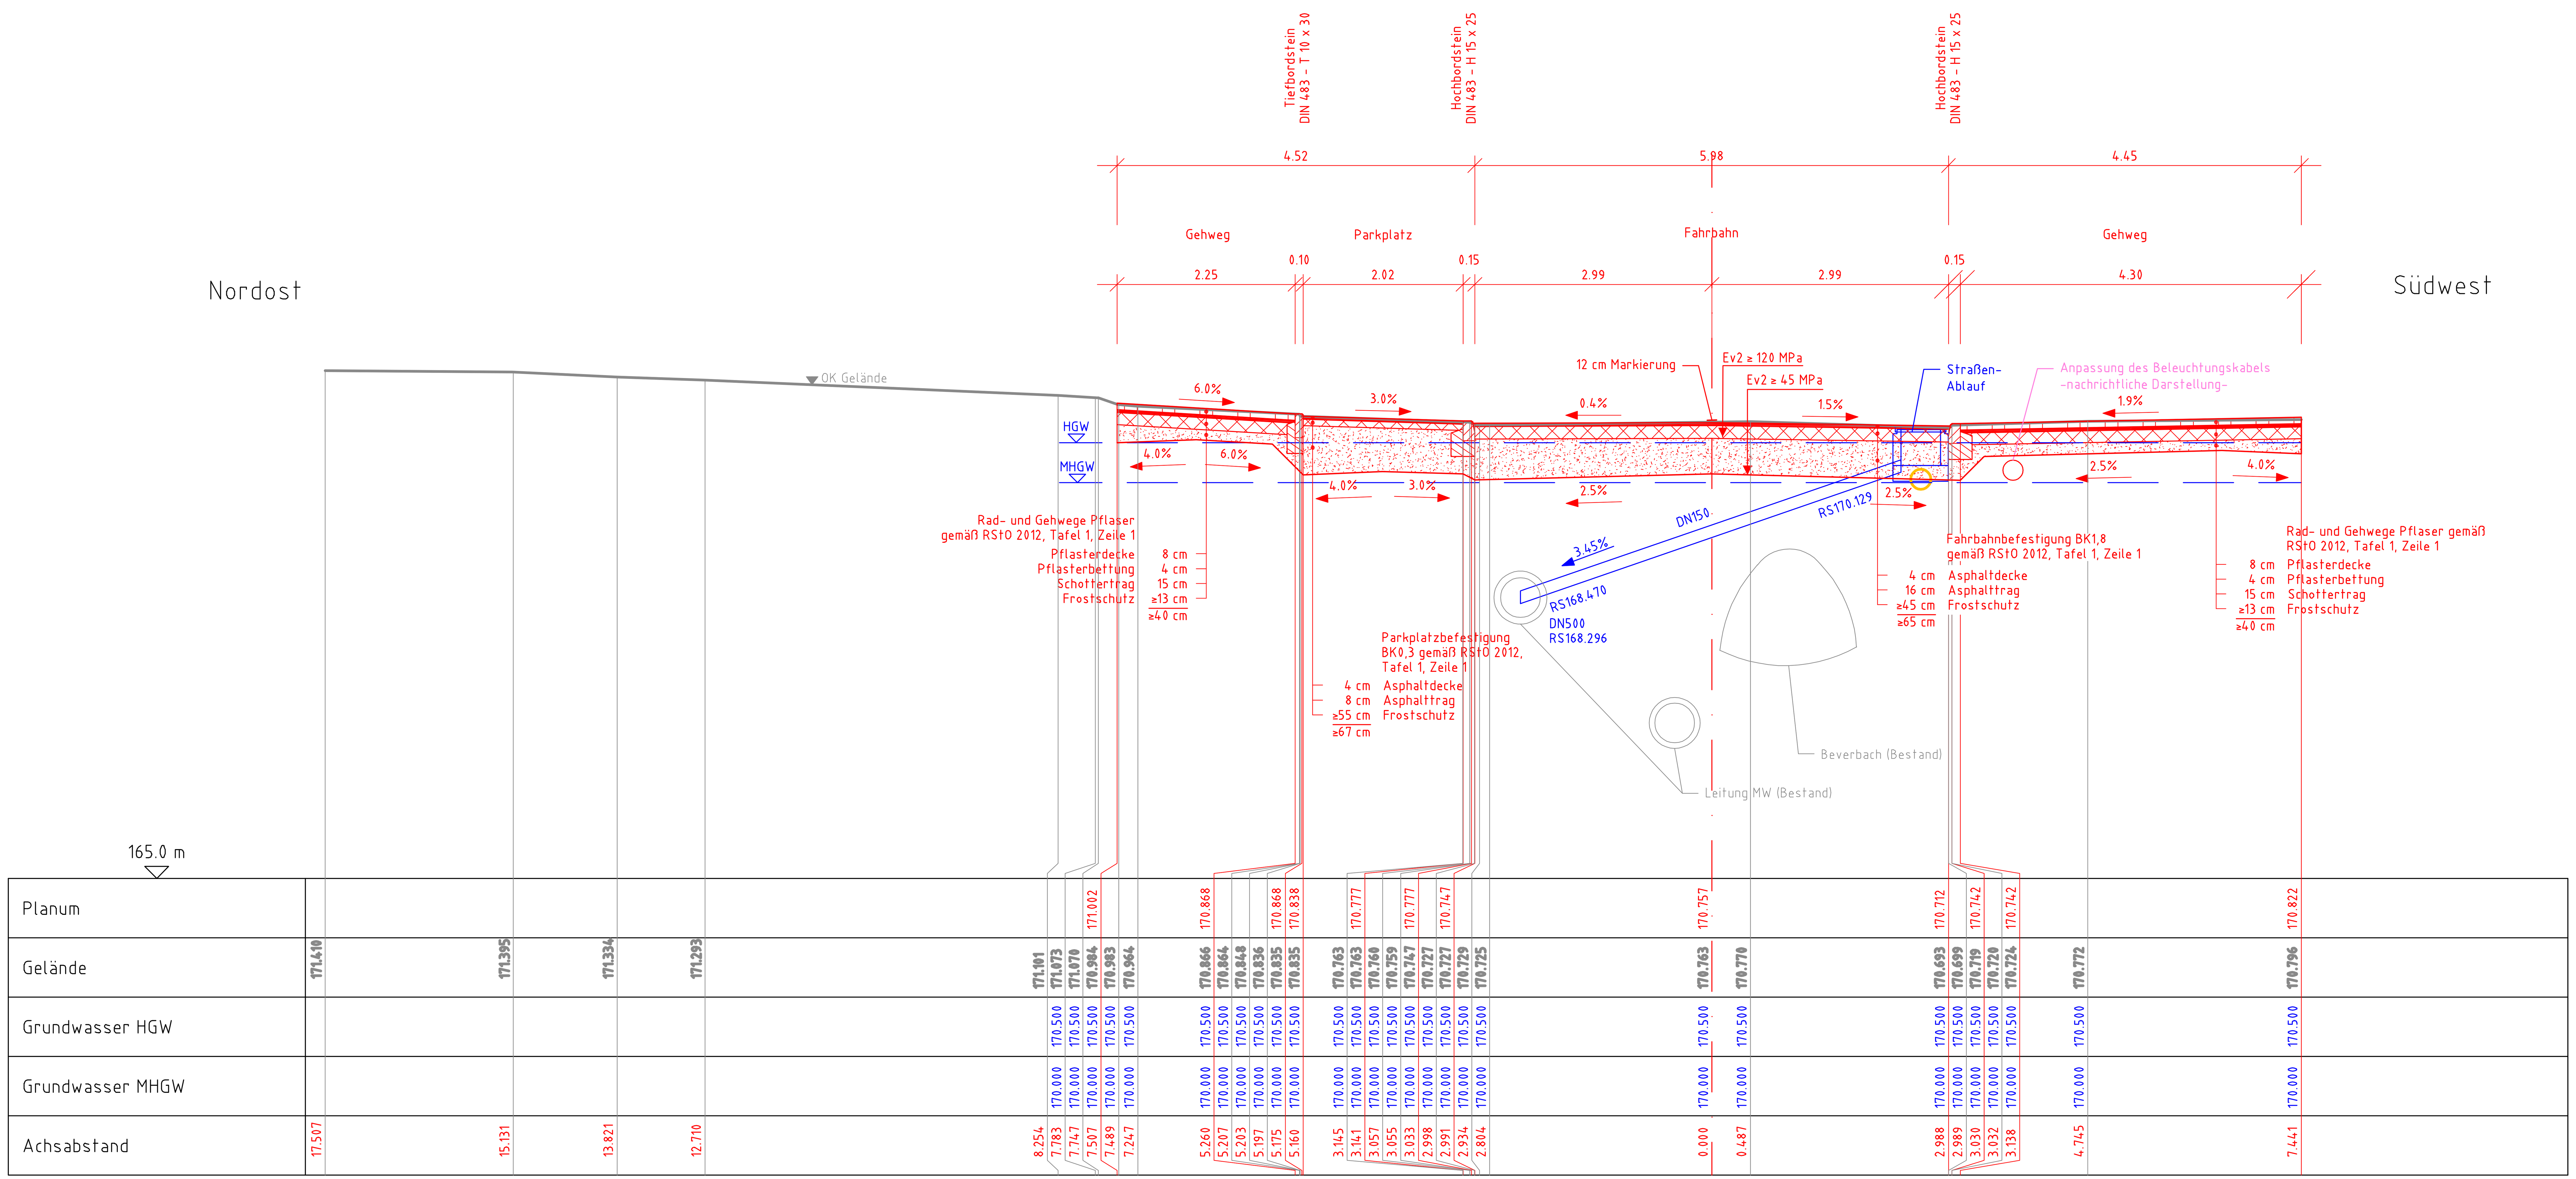

Legende:

- Bestand / Bestandsergänzung
- Neubau/Änderung
- Rückbau
- äußere Grenze der vorhabenträgereigenen Grundstücke
- tangierende Planung (nachrichtlich)
- Planung andere Gewerke
- Planung Entwässerung
- Grundwasser
- Planung temporäre Anlagen
- optionale Planung

Index:	Änderungen bzw. Ergänzungen	Name:	Datum:

Prüfvermerke

die Übereinstimmung der Zeichnung mit der Ausführung bestätigt:

für den Auftragnehmer: Ort, Datum, Name in Druckbuchstaben, Unterschrift

für die DB ... Ort, Datum, Name in Druckbuchstaben, Unterschrift

Interoperabilität geprüft (benannte Stelle), Name

Ort, Datum, Name in Druckbuchstaben, Unterschrift geprüft

Qualitätssicherung

Ort, Datum, Name in Druckbuchstaben, Unterschrift geprüft

Eisenbahn-Bundesamt

Freigabe zur ... Prüfung

Ort, Datum, Name in Druckbuchstaben, Unterschrift

Prüfingenieur

Bauvorlageberechtigter (BVB)

Ort, Datum, Name in Druckbuchstaben, Unterschrift (BVB)

gleichgestellt mit Prüfexemplaren


Ort, Datum, Name in Druckbuchstaben, Unterschrift

Genehmigung zur Bauausführung

Ort, Datum, Name in Druckbuchstaben, Unterschrift

Bauherr: DB InfraGO	Projektleitung: DB InfraGO	Auftragnehmer (AN): DB	Planung: DB
DB InfraGO AG Regionalbereich West Projekte KIB Köln (I.II-W-K-K) Hermann-Pünder-Str. 3 50679 Köln	DB InfraGO AG Regionalbereich West Projekte KIB Köln (I.II-W-K-K) Hermann-Pünder-Str. 3 50679 Köln	DB Engineering & Consulting GmbH Region West Planung Köln (I.TV-W-P-W-K 5) Auenweg 7 50679 Köln	DB Engineering & Consulting GmbH Region West Planung Köln (I.TV-W-P-W-K 5) Auenweg 7 50679 Köln
Ort, Datum, Unterschrift	Ort, Datum, Unterschrift	Ort, Datum, Unterschrift	Ort, Datum, Unterschrift

Lageskizze (unmaßstäblich):

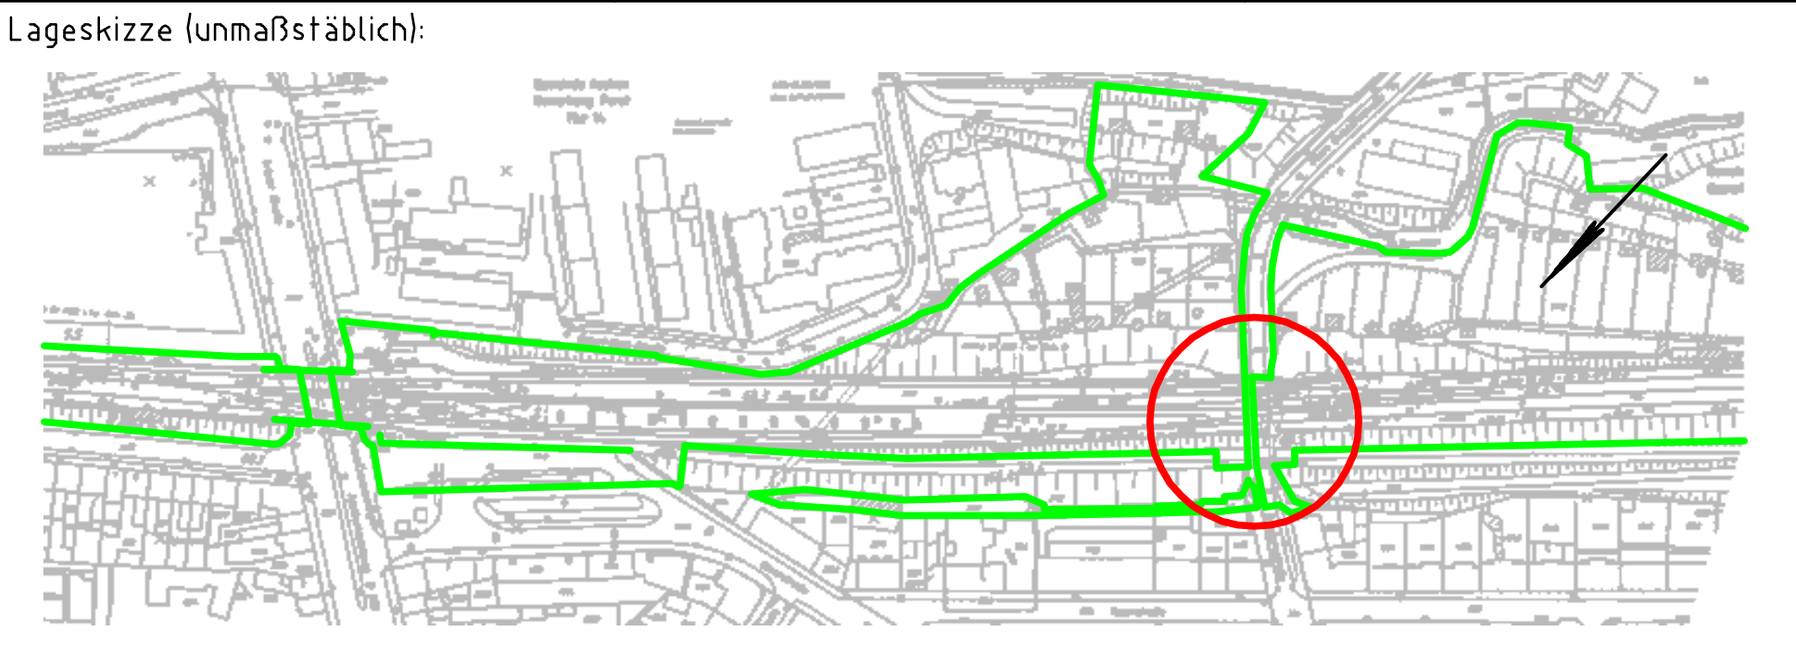

Projektnummer DB: T.016058338

BIM-Datencodierung:

Planzeichen: Iwu

Planart: Querschnitt

Höhen- und Koordinatensystem: DHHN92, DB-Ref

Einwirkungen (Lastmodell): LM 71 (α=1,21); SW/0, SW/2

Bauwerksnummer: 2602 ∗ 068 ∘ 493 ∗ 344100

BW-Kennziffer: 1615

Barcodenummer:

Entwurfsgeschwindigkeit: ≤160 km/h

Strecke: 2600

Streckenabschnitt: Köln - Aachen

Kilometer: 68,4+93

1:50		Datum	Name
EP	Erstellt	04/2024	Popa
	Geprüft	04/2024	Löhr
	Freigegeben		
		Datum	Name
		de	

Erneuerung EÜ Drimbornstraße
Straßenbau
Querschnitt

Anlage: 16.2.3

Plan-Nr.: EP_VA_SB_QS

420x970mm